



SCHEMA FUNZIONALE IMPIANTO CONTROLLO FUMI – FINESTRA SENZA CUNICOLI LATERALI DI SFOLLAMENTO

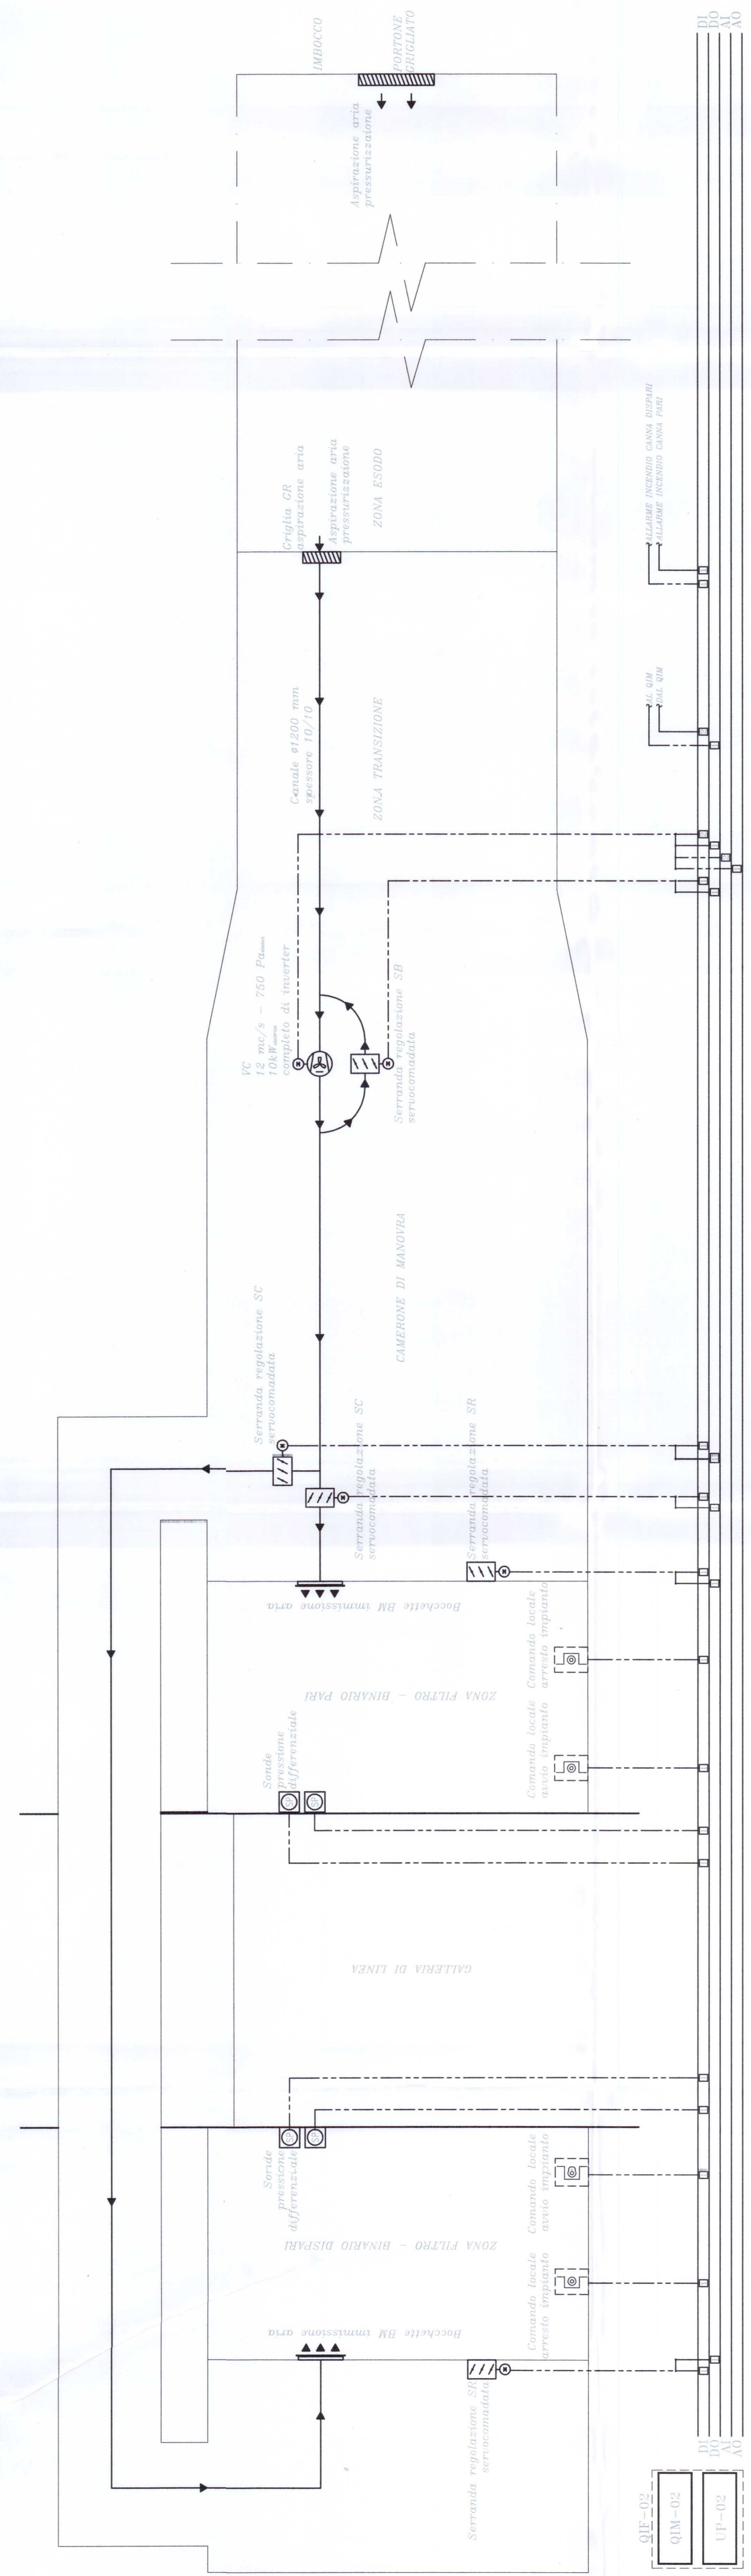

SCHEMA DI CONTROLLO VENTILATORE ASSIALE/CONVERTITORE DI FREQUENZA E QIM

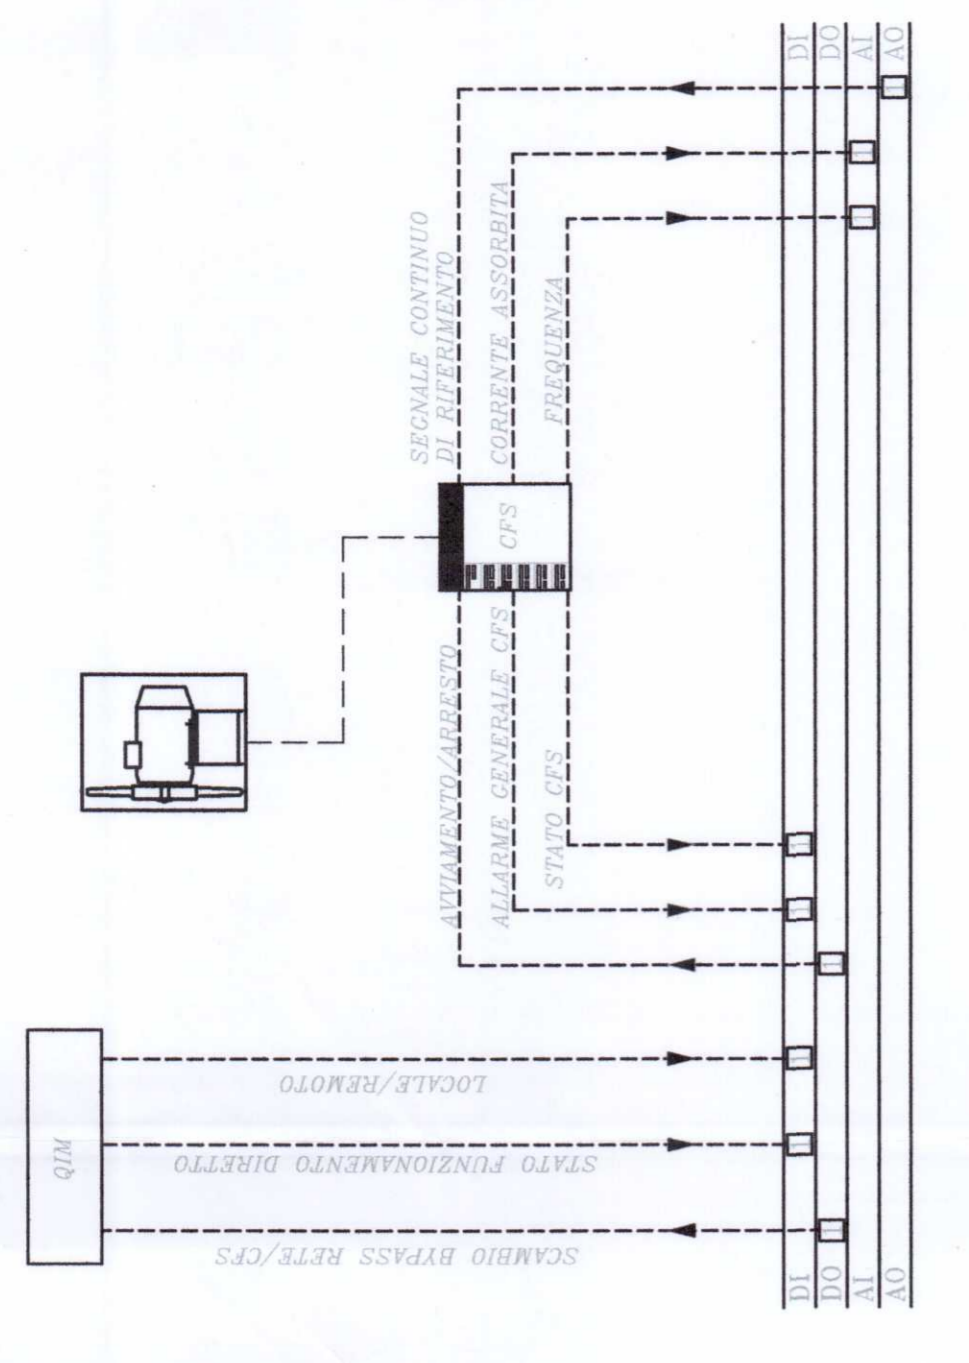

COMITENTE: **SRFI** GRUPPO FERROVIE DELLO STATO ITALIANO

PROGETTAZIONE: **ITALFERR** GRUPPO FERROVIE DELLO STATO ITALIANO

DIREZIONE TECNICA
U.O. PIANIFICAZIONE E COORDINAMENTO PROGETTI
PROGETTO DEFINITIVO

ITINERARIO NAPOLI - BARI
RADDOPPIO TRATTA APICE - OSSARA
I LOTTO FUNZIONALE APICE - HIRPINIA

FINESTRA 7
 Schema funzionale - Controllo fumi

SCALA: ---

COMMESSA LOTTO FASE ENTE TIPO DOC. OPERADISCIPLINA PROG. REV.

IF0G	01	17	DX	A12709	001	A
------	----	----	----	--------	-----	---

Rev.	Descrizione	Realizzato	Data	Verificato	Data	Approvato	Data	Autorizzato	Data
A	Emisore esecutiva	C. Marone	28/07/17	S. M. M.	28/07/17	[Signature]	28/07/17	A. S. M.	28/07/17

Stampa con firma e data per ogni revisione
 Il progettista è responsabile della validità del progetto
 n. Ediz.: **678**