

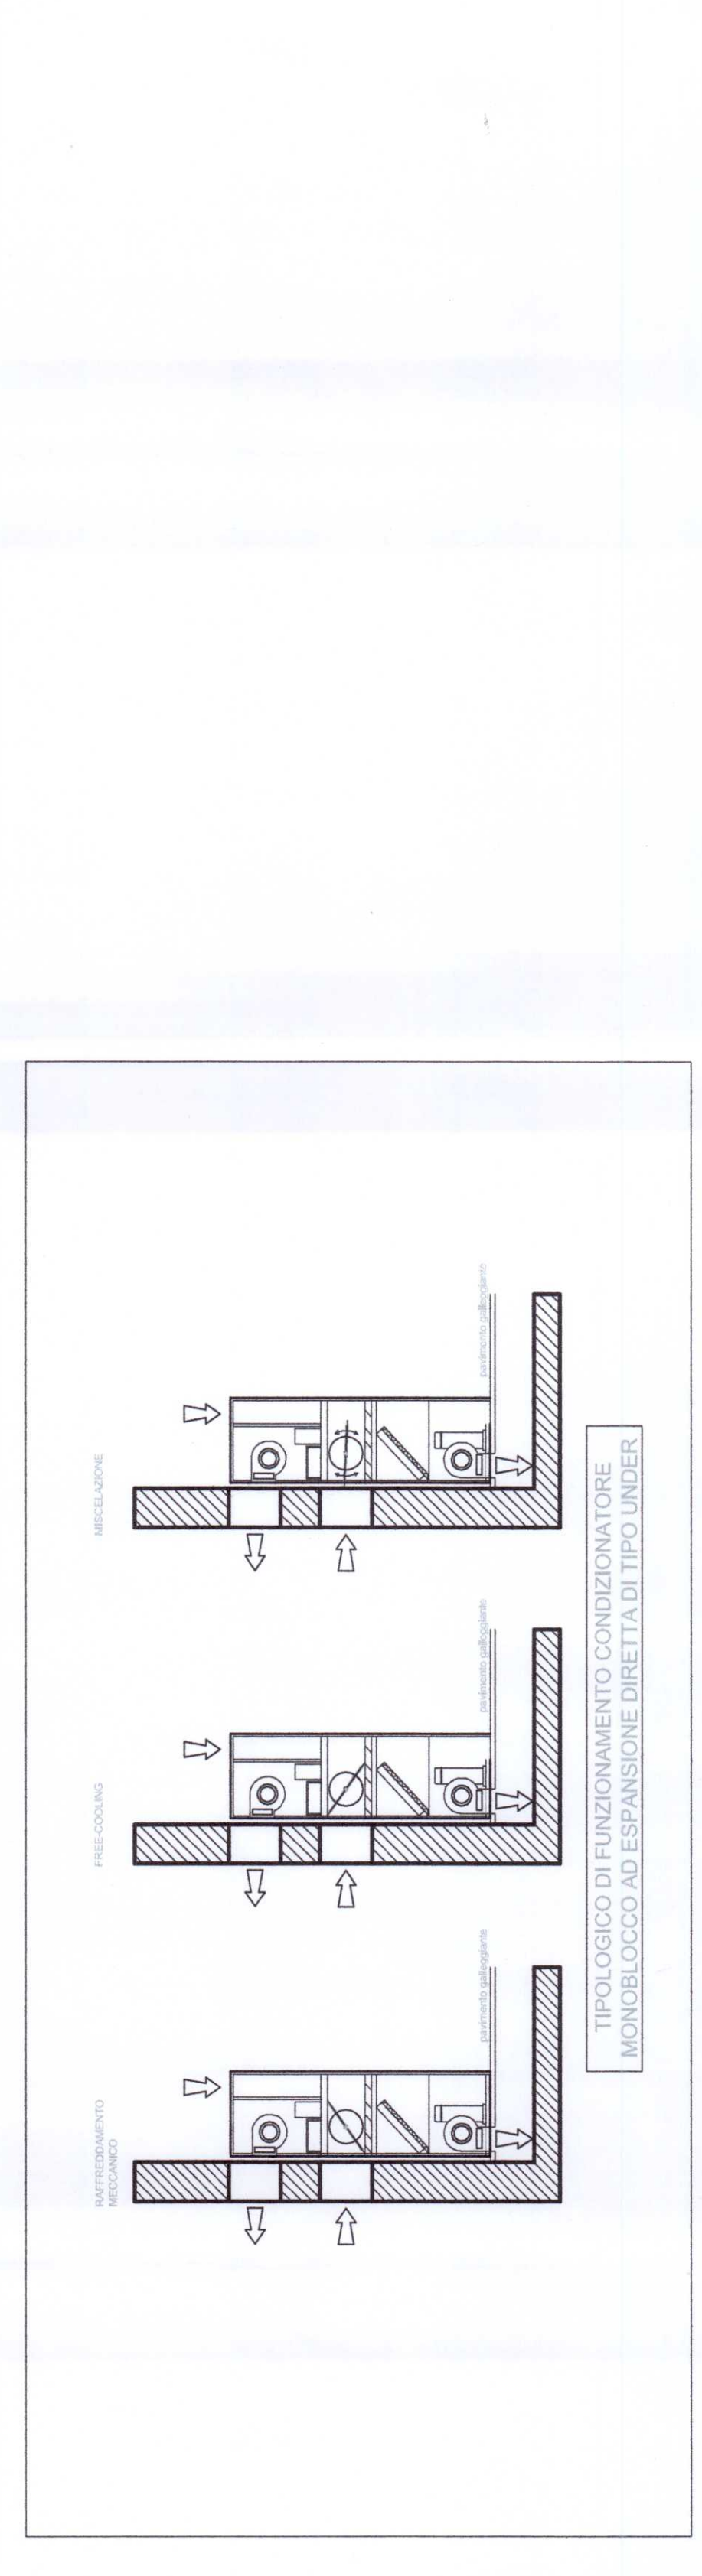



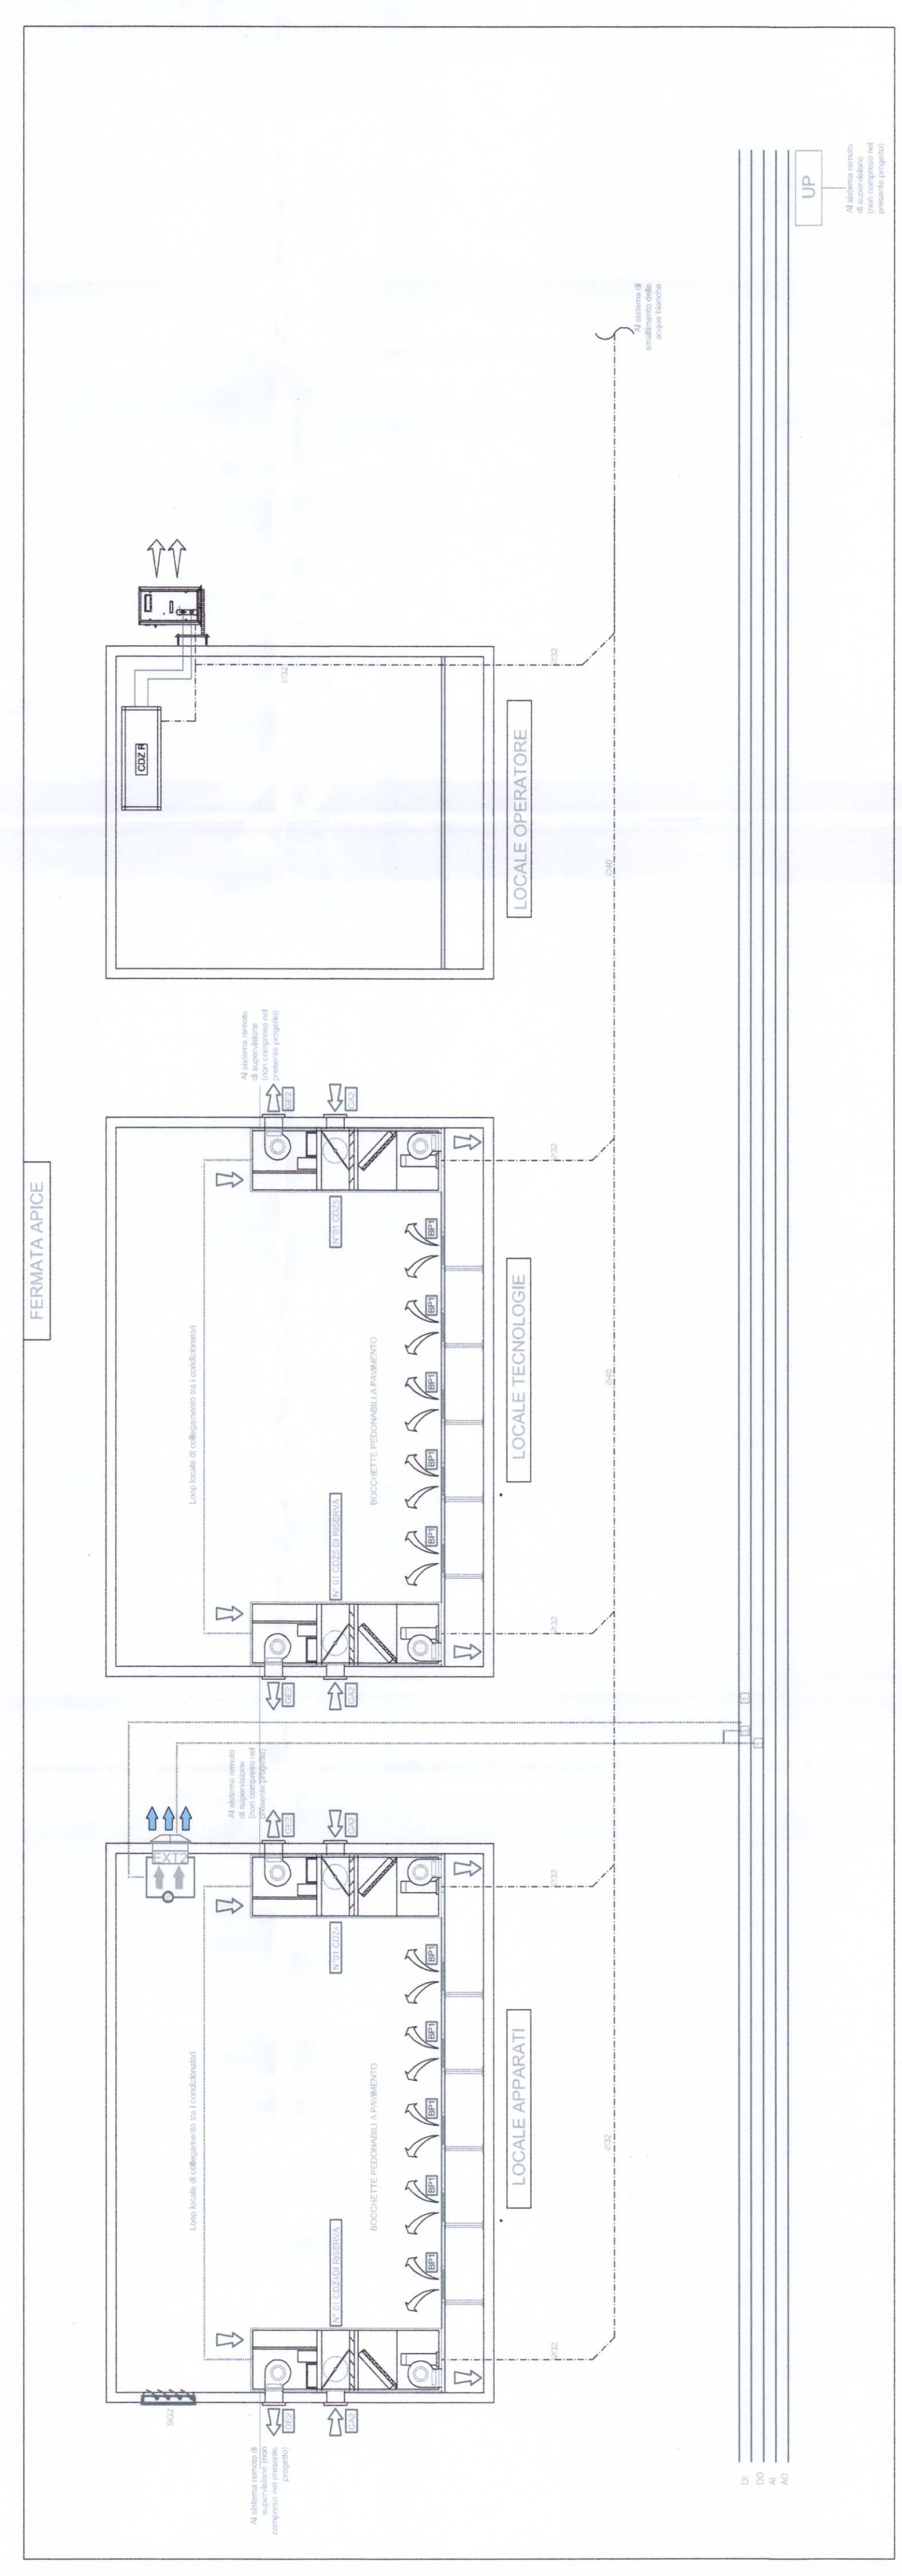

COMMITTENTE:

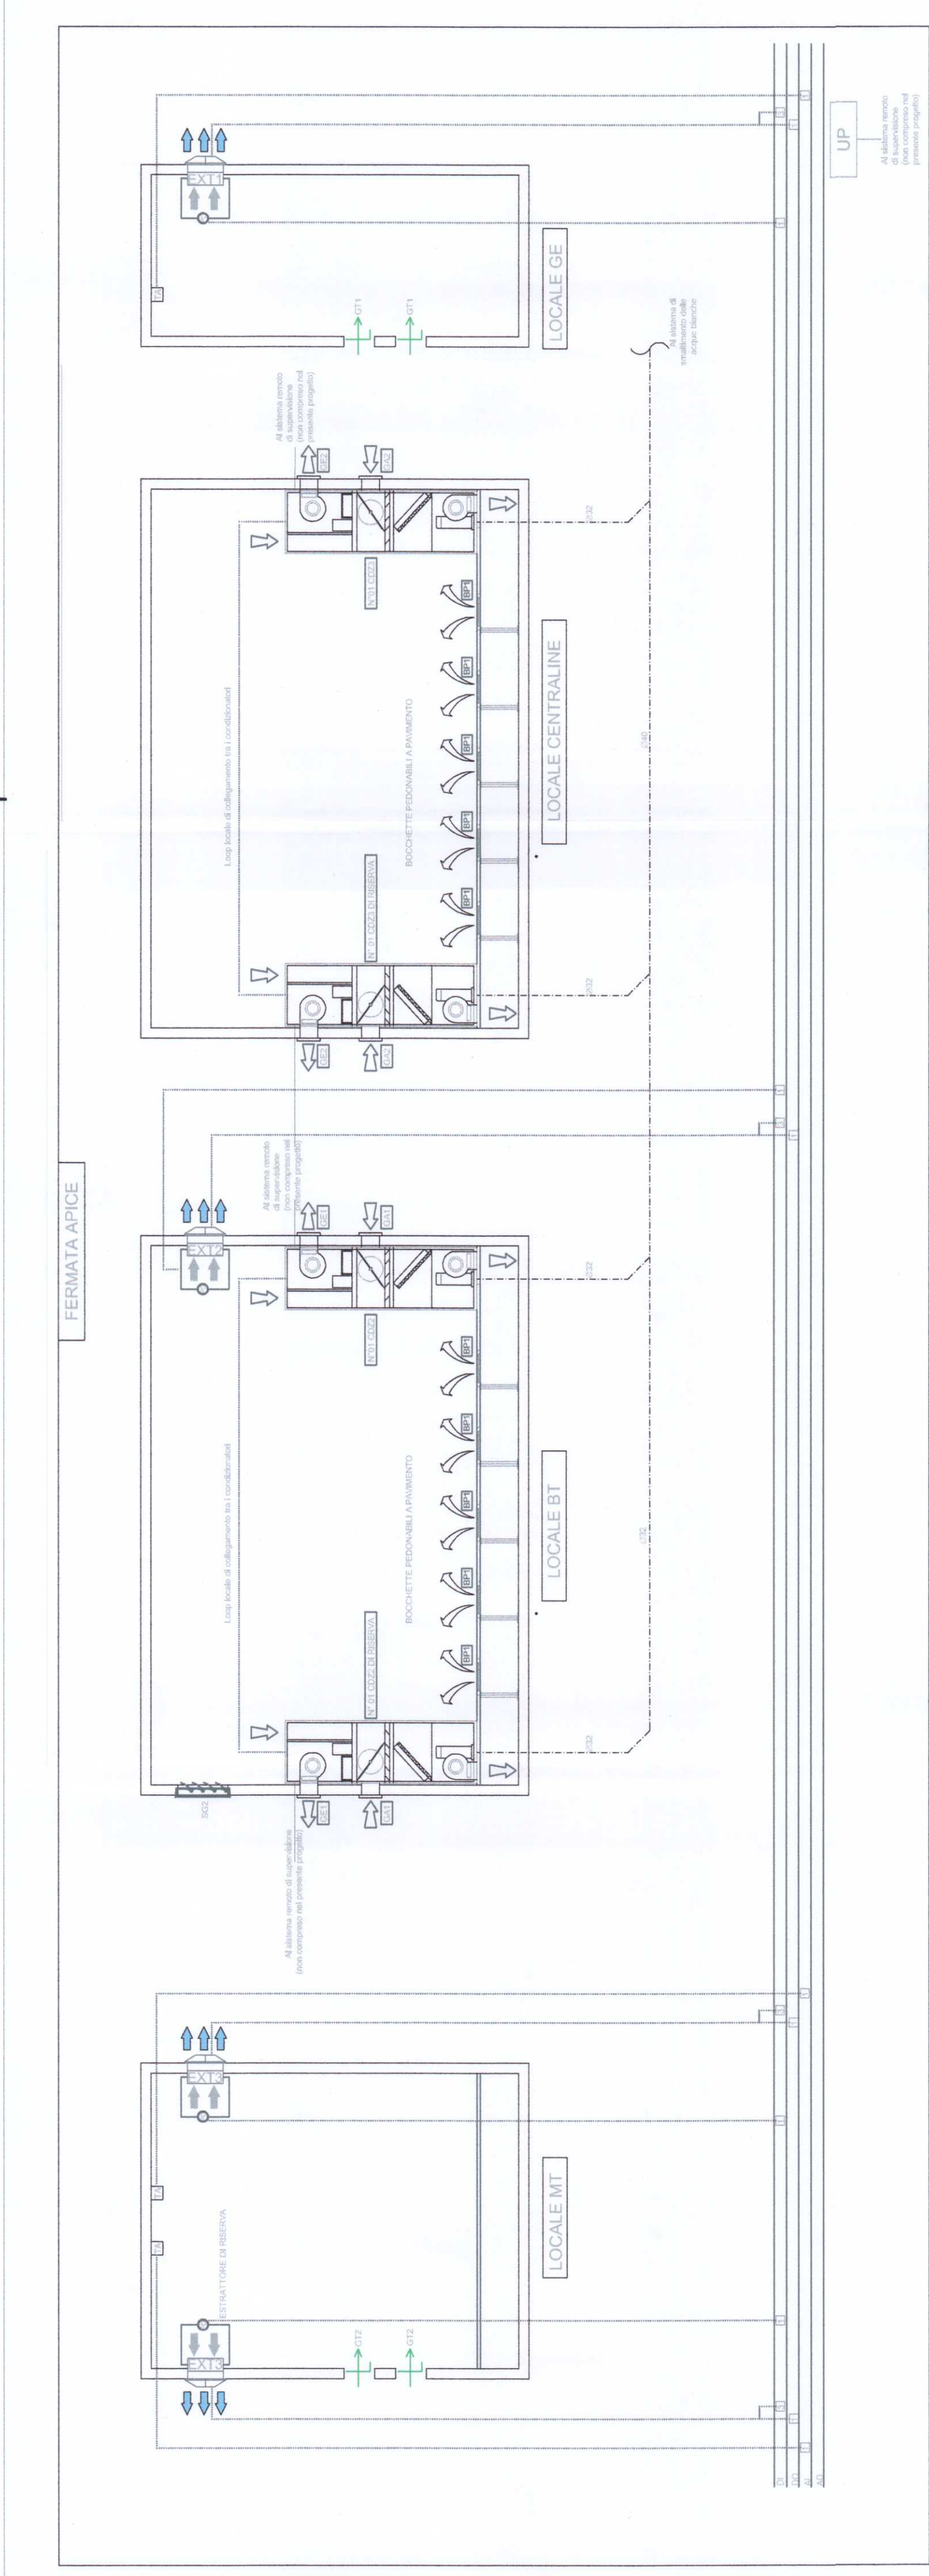

PROGETTAZIONE:



DIREZIONE TECNICA U.O. PIANIFICAZIONE E COORDINAMENTO PROGETTI PROGETTO DEFINITIVO

ITINERARIO NAPOLI - BARI RADDOPPIO TRATTA APICE - ORSARA I LOTTO FUNZIONALE APICE - HIRPINIA

Fermata Apice

Schema funzionale - Impianto HVAC

SCALA :
--:--

COMMESSA LOTTO FASE ENTE TIPO DOC. OPERADISCIPLINA Progr. REV.

IF0G 01 D 17 DX IT2003 001 A

Revis.	Descrizione	Redatto	Data	Verificato	Data	Approvato	Data	AutORIZZATO	Data
A	Emissione esecutiva	C. Mancosu	28/07/2017	S. Miceli	28/07/2017	D. Averci	28/07/2017	A. Falaschi	28/07/2017

FIR: n. Elab.: 687

L'ELABORATO È RAPPRESENTATIVO DEL SOLO IMPIANTO HVAC, MENTRE PER GLI ALTRI IMPIANTI E PER GLI ASPETTI ARCHITETTONICI SI RIMANDA AI RELATIVI SPECIFICI ELABORATI.