


LEGENDA

	VALVOLA DI INTERCETTAZIONE
	RIDUTTORE DI PRESSIONE
	VALVOLA DI NON RITORNO
	VALVOLA DI INTERCETTAZIONE "NORMALMENTE CHIUSA"
	ACQUA CALDA (T = 75°C)
	ACQUA FREDDA
	ACQUE REFLUE

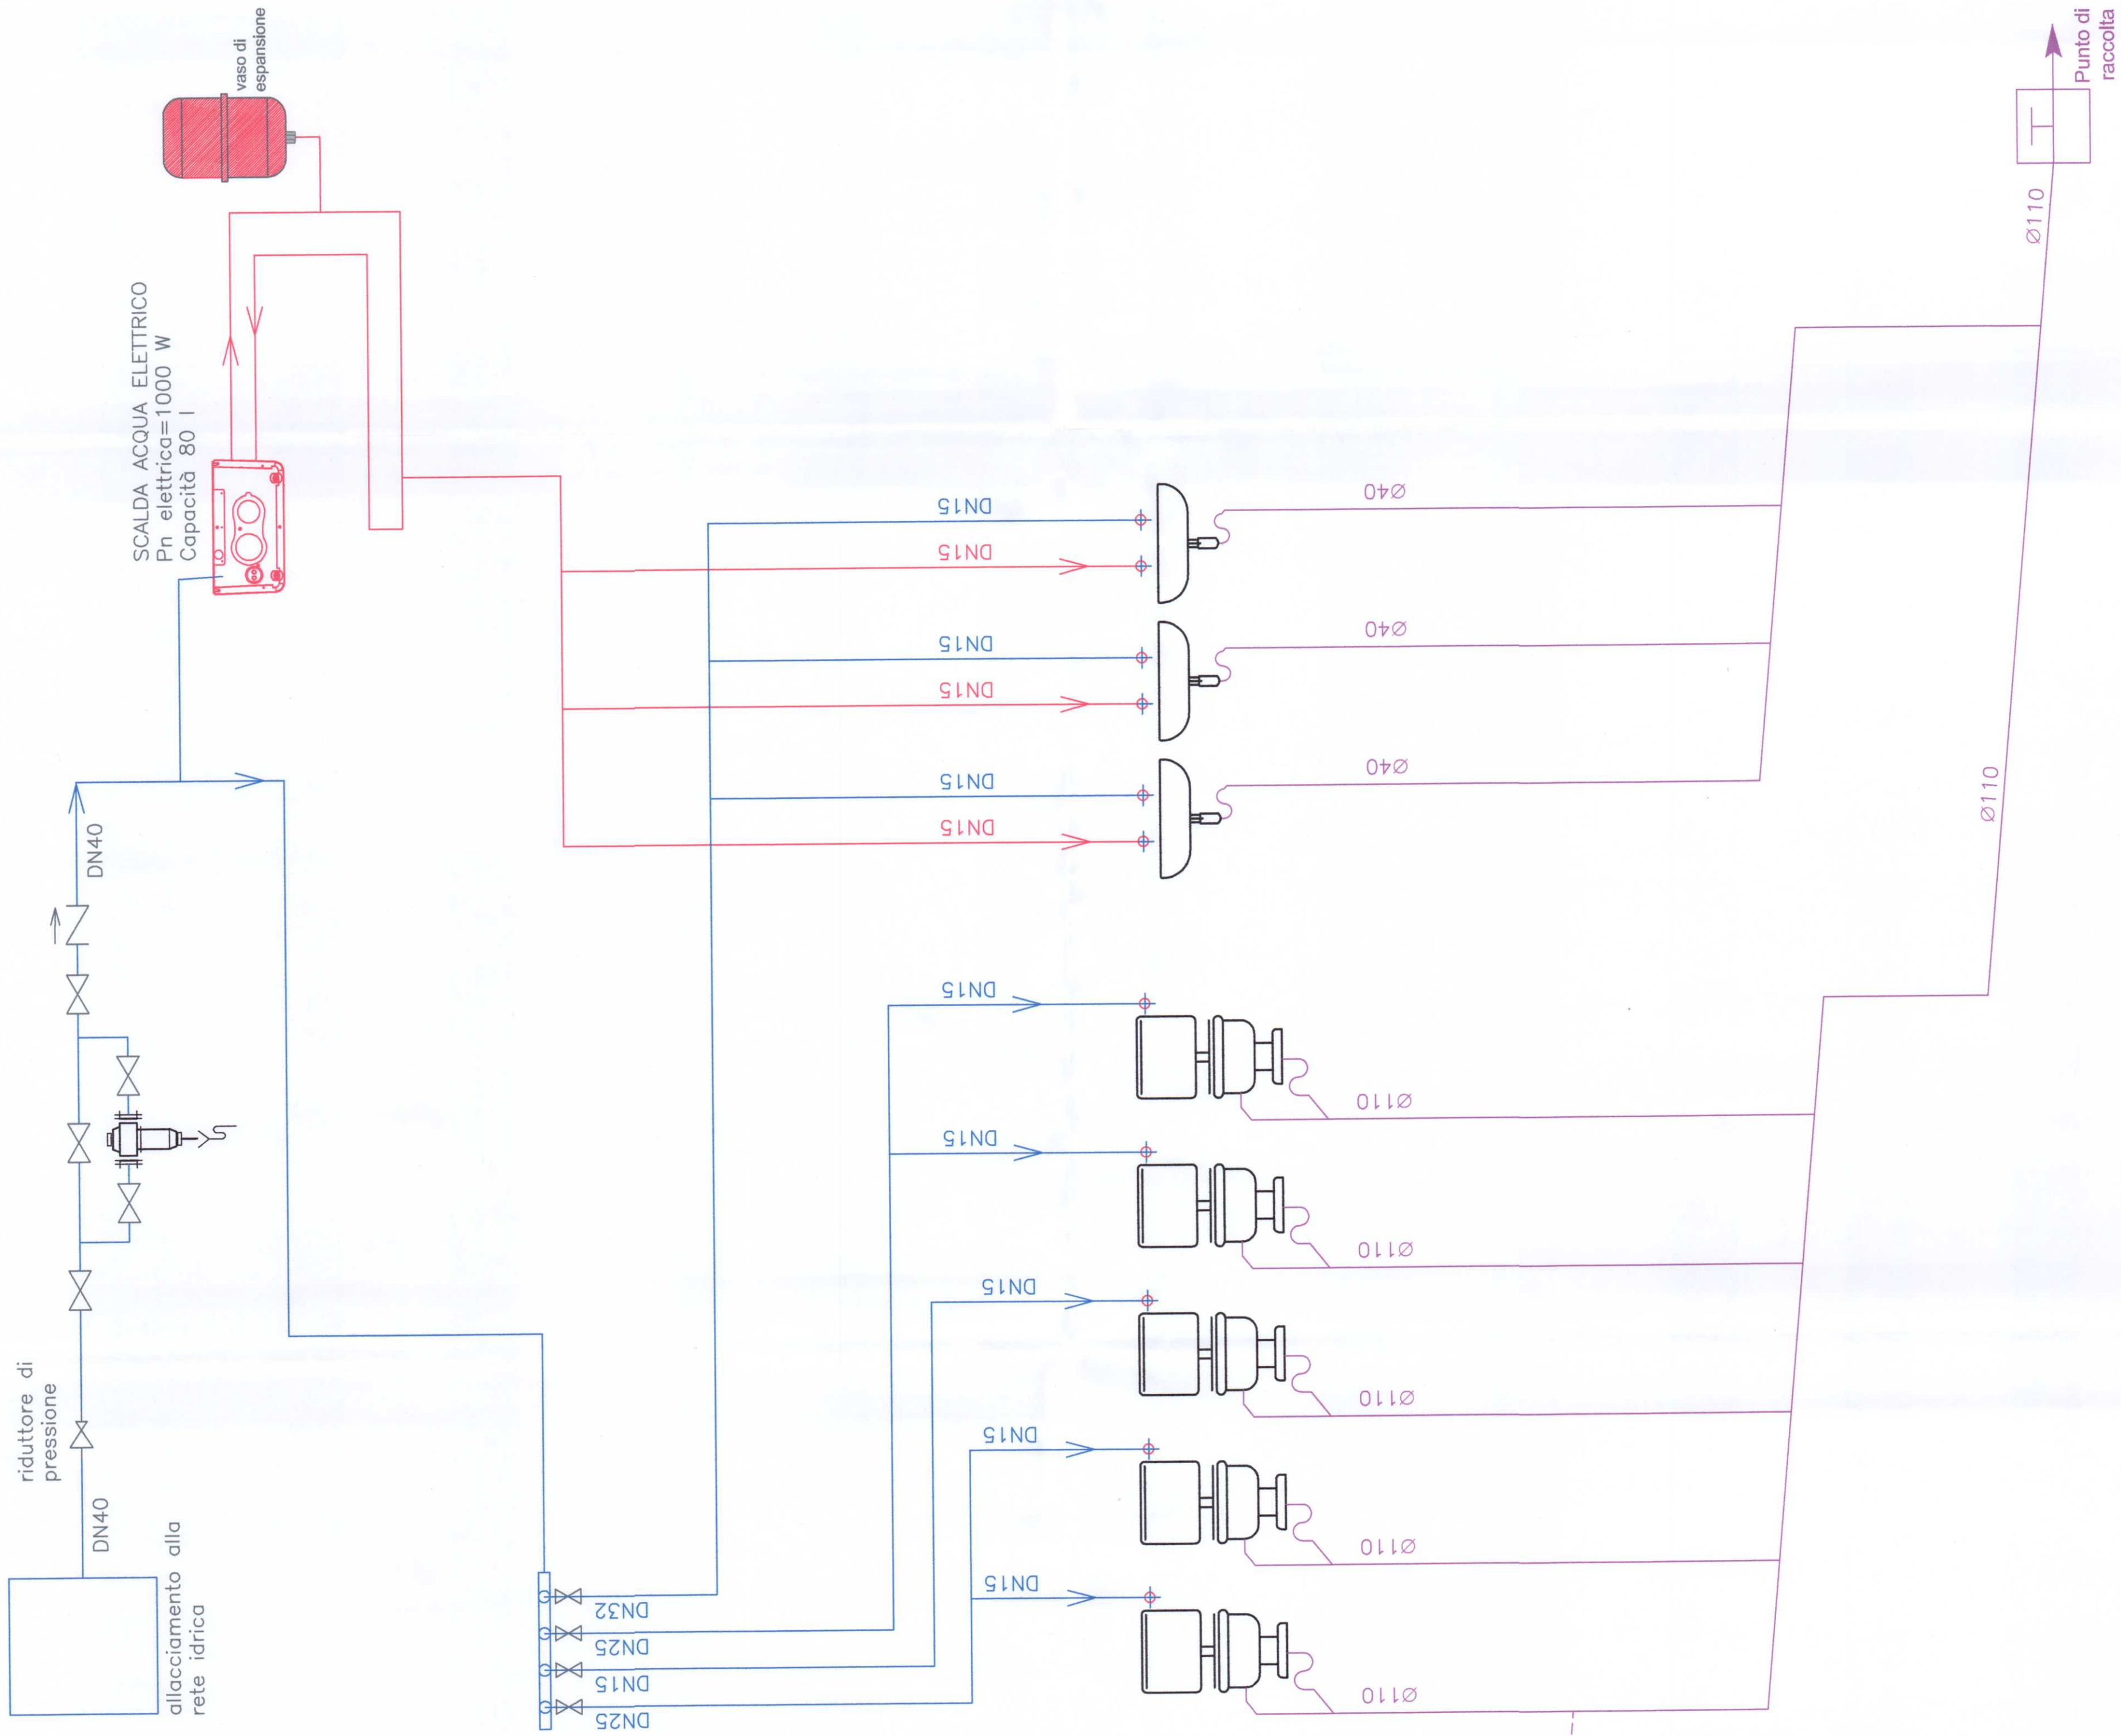

COMMITTENTE:



PROGETTAZIONE:



DIREZIONE TECNICA
U.O. PIANIFICAZIONE E COORDINAMENTO PROGETTI
PROGETTO DEFINITIVO

ITINERARIO NAPOLI - BARI
RADDOPPIO TRATTA APICE - ORSARA
I LOTTO FUNZIONALE APICE - HIRPINIA

FERMATA APICE

Schema funzionale - Impianto Idrico Sanitario

SCALA: -:-

COMMESSA LOTTO FASE ENTE TIPO DOC. OPERA/DISCIPLINA Progr. REV.

IF0G 01 D 17 DX IT201X 001 A

Revis.	Descrizione	Redatto	Data	Verificato	Data	Approvato	Data	Autorizzato	Data
A	Emissione esecutiva	C. Mancuso	28/07/2017	S. Miceli	28/07/2017	D. Arca	28/07/2017	A. Falaschi	28/07/2017