


PIANTA FABBRICATO SSE

SCALA 1:50

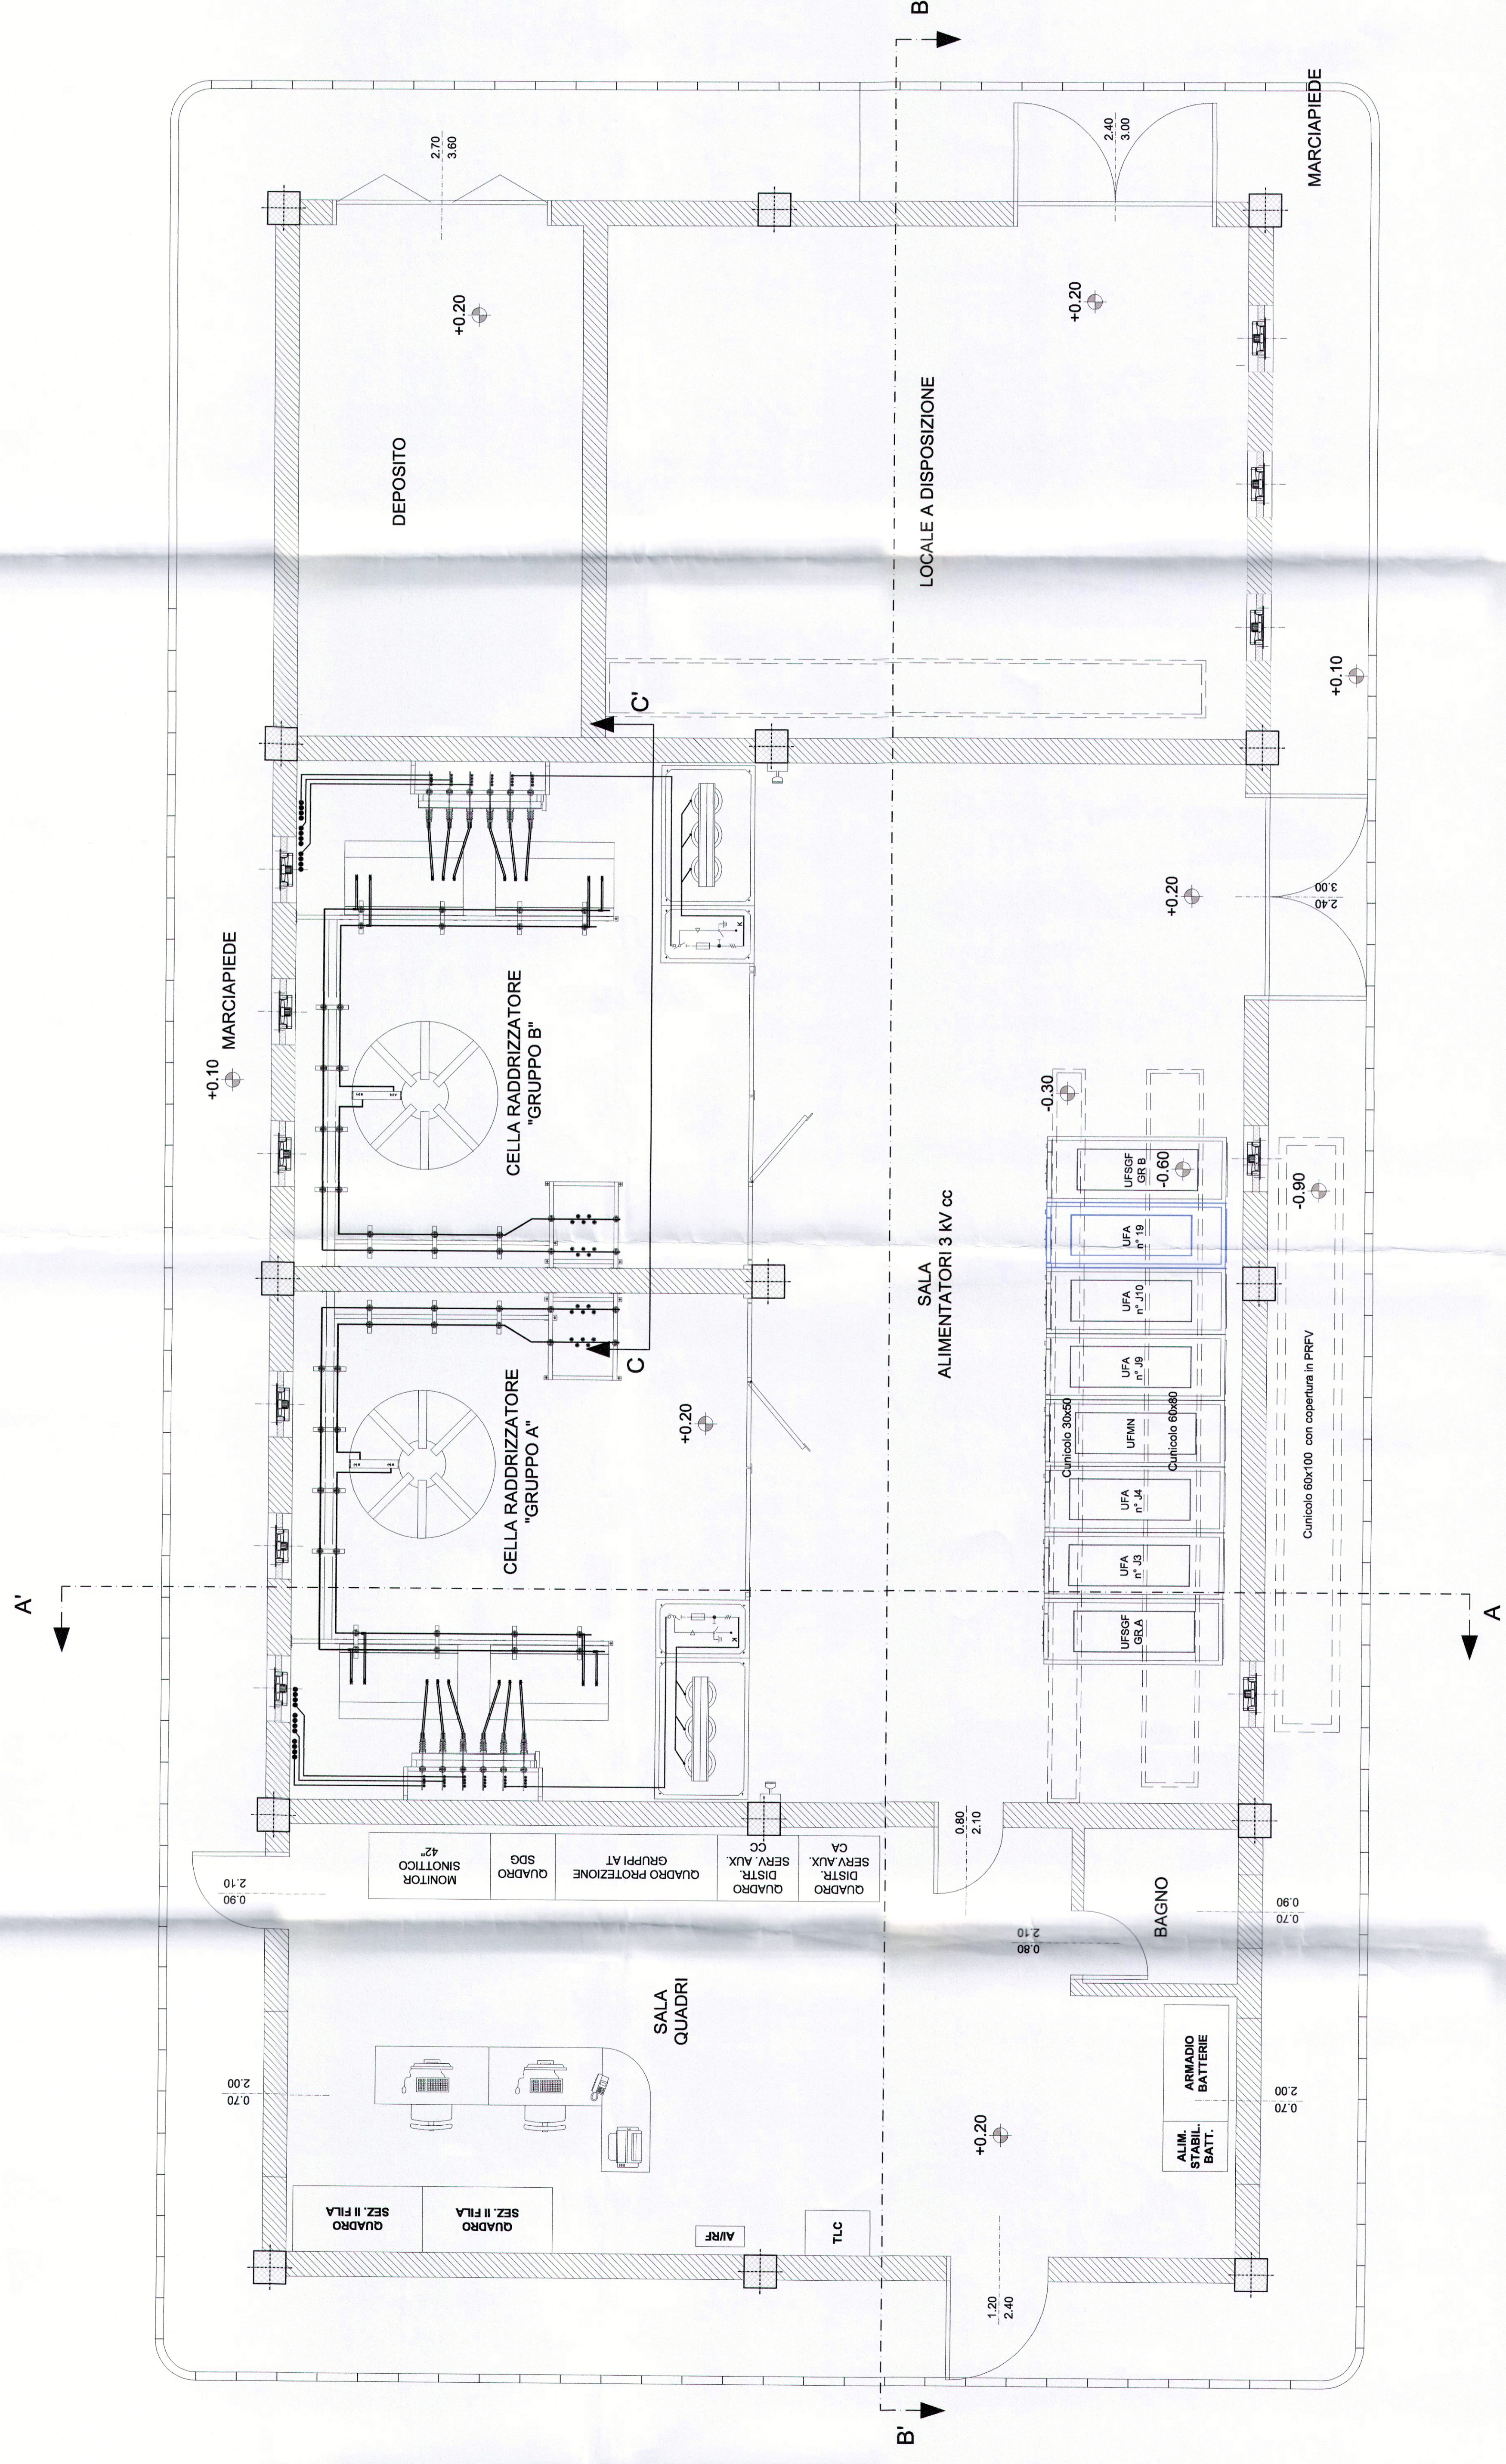

SIMBOLO	DESCRIZIONE

NOTE

NOTA: Gli inverteri DC evidenziati in colore () sono validi solo per la SSE di Apice.

DOCUMENTI DI RIFERIMENTO


ELABORATO

CODICE
 IF000018PZSE000001A SSE Apice e Hiriopia - Fabbricato SSE - Disposizione apparecchiature - Viale
 IF000018PQSE010003A SSE Apice e Hiriopia - Fabbricato di SSE / Piano piano terra

COMMITTENTE:



PROGETTAZIONE:

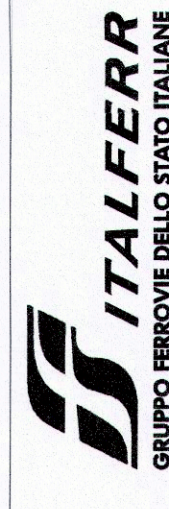

DIREZIONE TECNICA
U.O. TECNOLOGIE CENTRO

PROGETTO DEFINITIVO

ITINERARIO NAPOLI - BARI
RADDOPPIO TRATTA APICE - ORSARA
I LOTTO FUNZIONALE APICE - HIRIPIPIA

ELABORATI A CARATTERE GENERALE

SSE Apice e Hiriopia - Fabbricato di SSE - Disposizione apparecchiature

SCALA:

1:50

COMMESSA LOTTO FASE ENTE TIPO DOC. OPERAZIONE/PLA. PROGR. REV.

IF00G 01 D 18 PB SE0000 001 A

Rev.	Descrizione	Redatto	Data	Verificato	Data	Approvato	Data	Autore	Data
A	Emissione Esecutiva		01/2017		01/2017		01/2017		01/2017