

INGRESSO
TERNA


INGRESSO
RFI

AREA TERNA

AREA RFI
area 7003m²

+336.00 = +0.00 SSE

+332.00 = -4.00 SSE

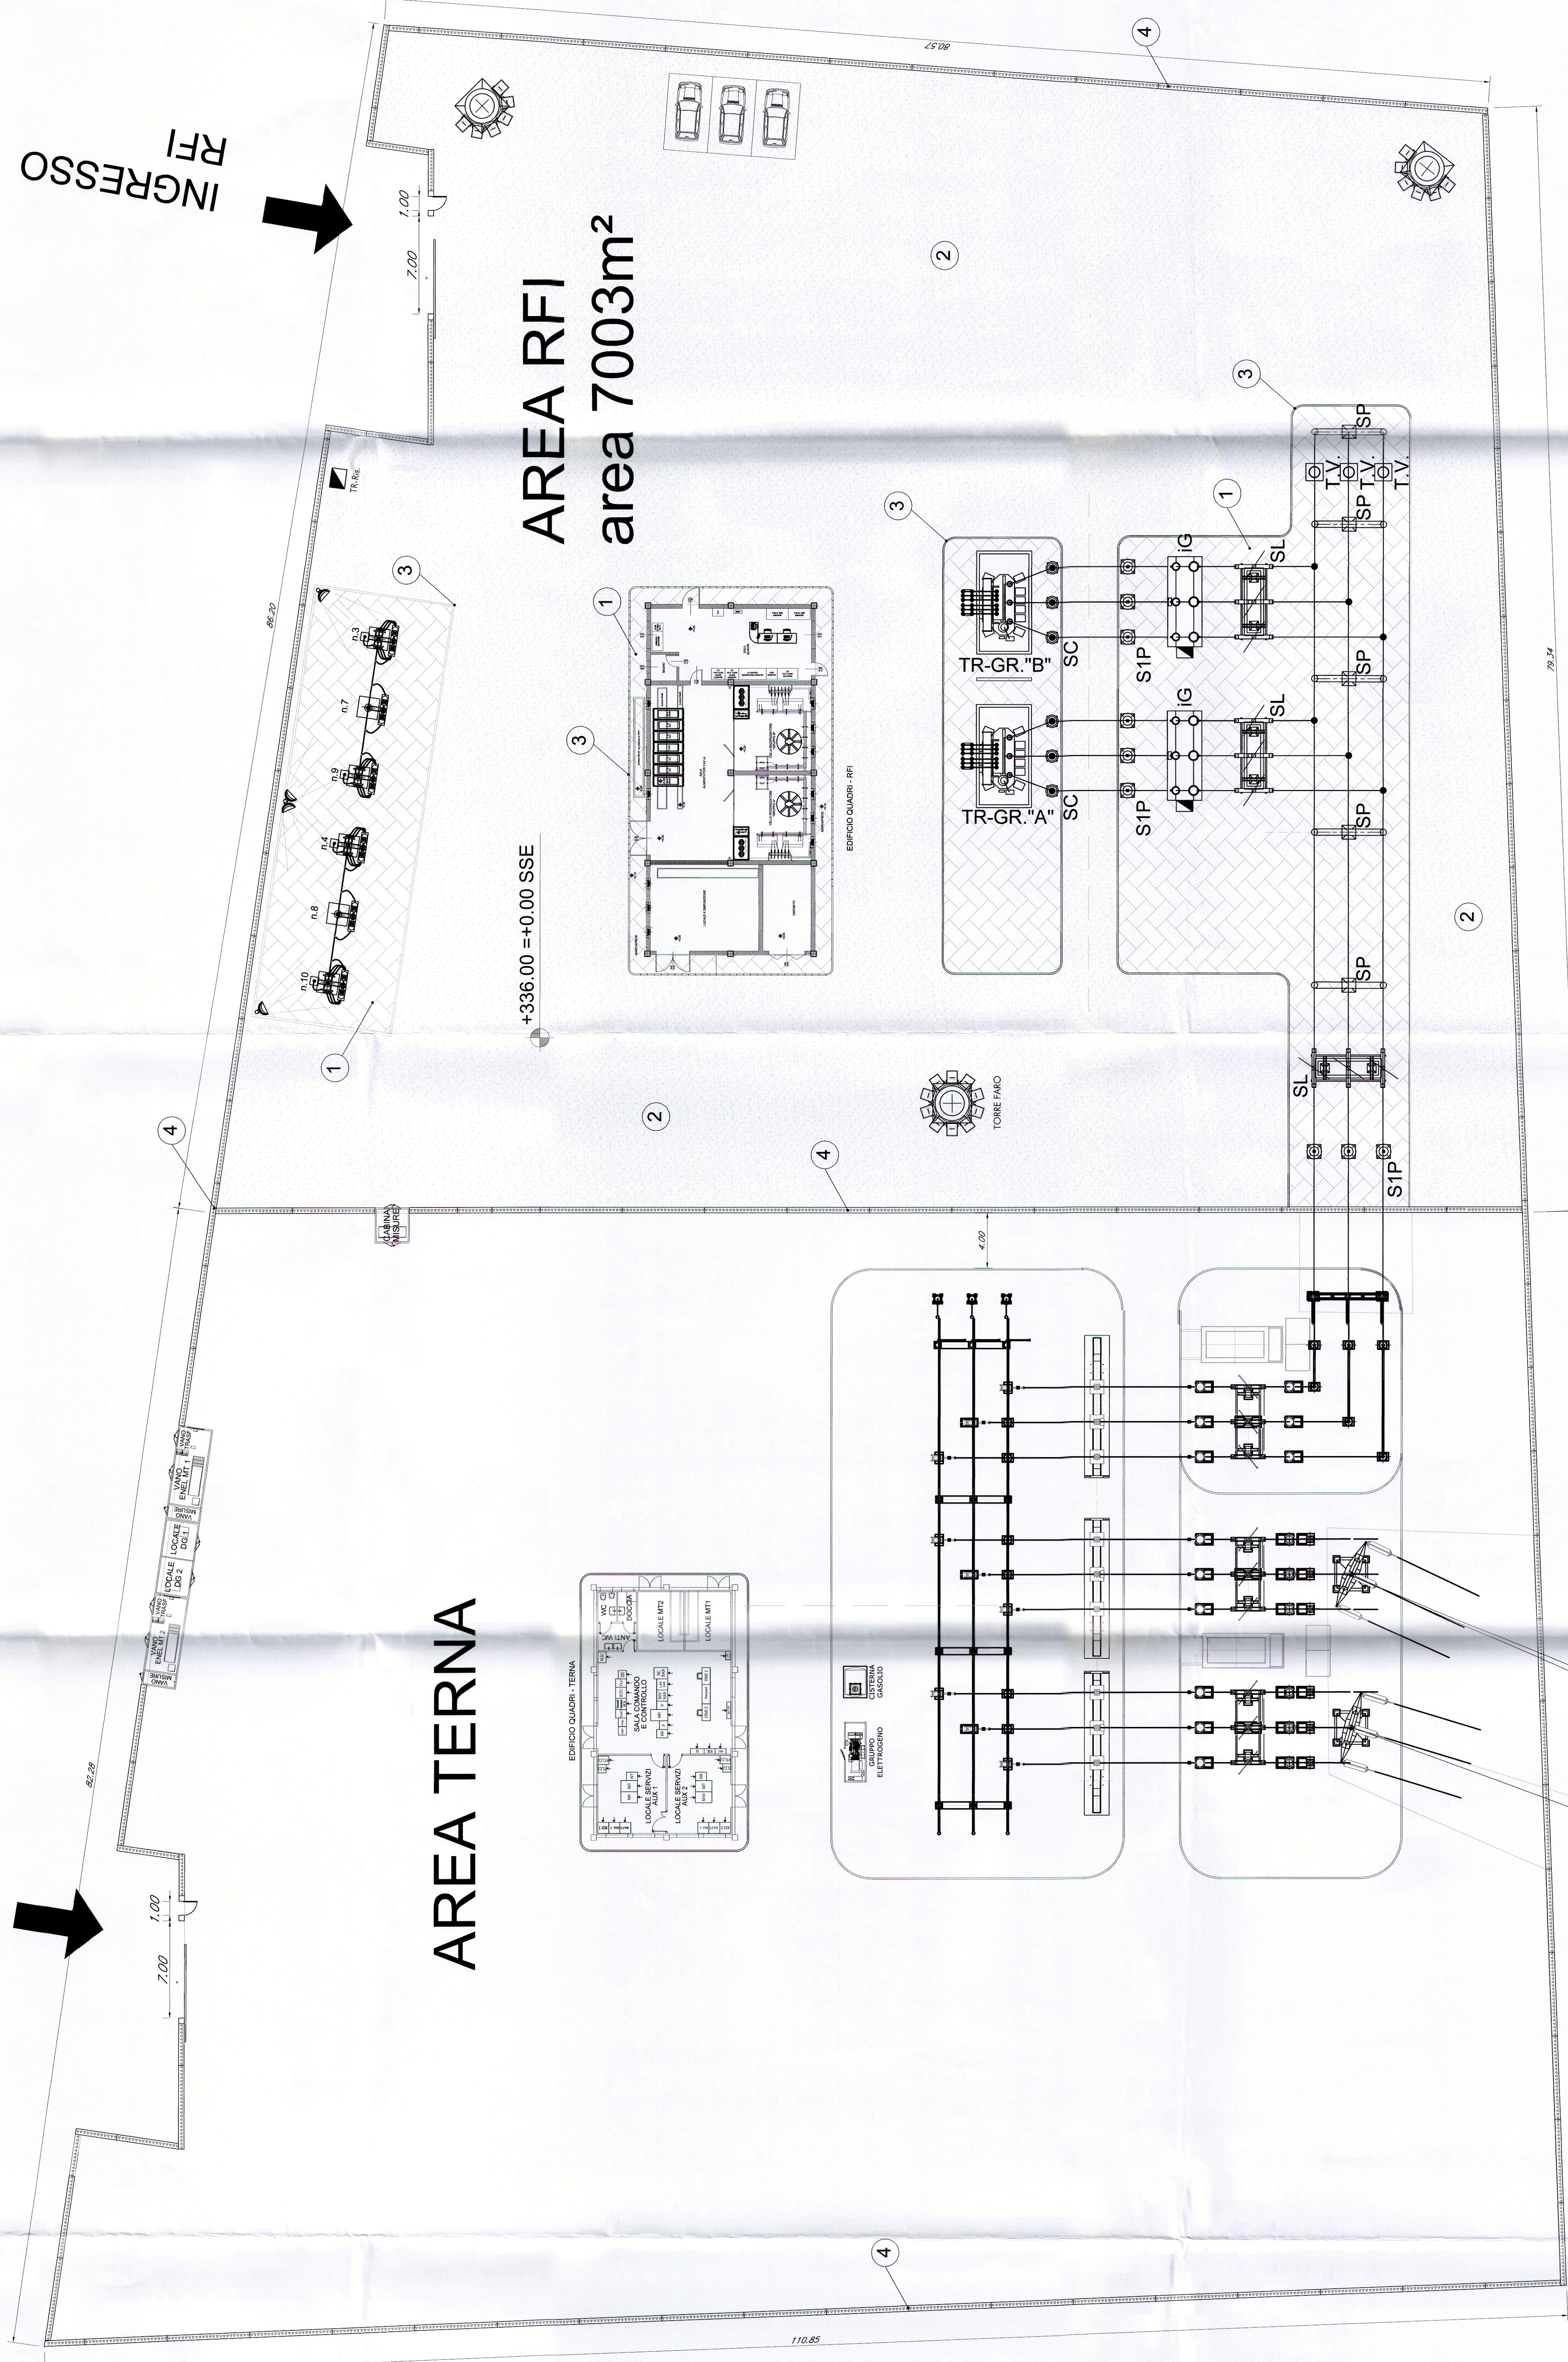

LEGENDA

SIMBOLO	DESCRIZIONE	SIMBOLO	DESCRIZIONE
PS1*	Palo sezionatore 1° fila	IL	Interruttore di Linea
PS2*	Palo sezionatore 2° fila	TO	Sceglitore di smaggio a traffico
SL	Sezionatore di linea (relativo)	TV	Trasformatore di Tensione
SS	Sezionatore di sbarra (relativo)	TA	Trasformatore di Corrente
SG	Sezionatore di gruppo (relativo)	SP	Sceglitore per sezionatori fidejussori per gruppo sbarre
TR-GR "X"	Trasformatore di gruppo A, B Torne fare su lami a corona mobile Proiettori IP65 ottica asimmetrica Lampada S&P 400W	S1P	Sceglitore per sezionatori unipolare per supporto sbarre Torne fare su lami a corona mobile Proiettori IP65 ottica simmetrica Lampada S&P 400W
SC	Scaricatore di sovrentensi lato AT	TR-Rit.	Trasformatore di isolamento
IG	Interruttore di Gruppo		Proiettori IP65 - Ottica simmetrica Lampada S&P 200W - Incl. su recinzione

NOTE
Tutte le quote sono espresse in metri

DOCUMENTI DI RIFERIMENTO
ELABORATO

- RFI031018755E000001A SSE Apice e Hirpinia - Fabbricato SSE - Disposizione apparecchiature - (Layout)
- RFI031018755E000001A SSE Apice e Hirpinia - Fabbricato SSE - Disposizione apparecchiature - (Vite)
- RFI031018755E000002A SSE Apice e Hirpinia - Fabbricato di SSE / Piano piano terra
- RFI031018755E000001A SSE Apice e Hirpinia - Fabbricato di SSE / Prospetti
- RFI031018755E000001A SSE Hirpinia - Pianimetria ubicazione impianto e viabilità
- RFI031018755E000001A SSE Hirpinia - Sezioni di piazzale

LEGENDA SISTEMAZIONI AREA

- 1 Zona pavimentazione con piastrelle di cemento, spessore 30x3x15 cm, spessore minimo 3 cm-Superficie m²: 1887
- 2 Zona asfaltata- Superficie m²: 5116
- 3 Corridoio in c/c- Sviluppo lineare m: 509
- 4 Muro di recinzione in CA h=2,50m panchi 30cm con postazione metallica anti-scavalcamento-Sviluppo lineare m: 770

COMITENTE



PROGETTAZIONE



DIREZIONE TECNICA
U.O. TECNOLOGIE CENTRO
PROGETTO DEFINITIVO

ITINERARIO NAPOLI - BARI
RADDOPPIO TRATTA APICE - ORSARA
I LOTTO FUNZIONALE APICE - HIRPINIA

ELABORATI A CARATTERE GENERALE
SSE Hirpinia - Piazzale SSE/Sistemazione area e viabilità

SCALA:

1:200

COMMESSA LOTTO FASE ENTE TIPO DOC OPERANDISCIPLINA PROG. REV.

IF0G 01 D 18 P9 SE0200 002 A

Rev.	Descrizione	Redatto	Verificato	Data	Approvato	Data	Autizzato	Data
A	Emissione Esecutiva	RFI	RFI	07/2017	RFI	07/2017	RFI	07/2017