


LEGENDA BASAMENTI APPARECCHIATURE


P.S.1°	Palo sezionatore 1° fila
P.S.2°	Palo sezionatore 2° fila
SS	Sezionatore rotativo di sbarra
SG	Sezionatore rotativo di gruppo
TR-GR "X"	Trasformatore di gruppo A, B
SC	Scarificatore AT
IG	Interruttore di Gruppo
IL	Interruttore di Linea
T.V.	Trasformatore di Tensione
S1p	Sostegno portaisolatori unipolare per supporto sbarre
SP	Sostegno portaisolatori tripolare per supporto sbarre
T.F.	Torre faro h=18m a corona mobile (6 proiettori SAP 400W)
T.F.1	Torre faro h=26m a corona mobile (12 proiettori SAP 400W)
TR-Ris.	Trasformatore di isolamento

NOTA: Le quote sono espresse in metri.




SEZIONE B-B - SCALA 1:100

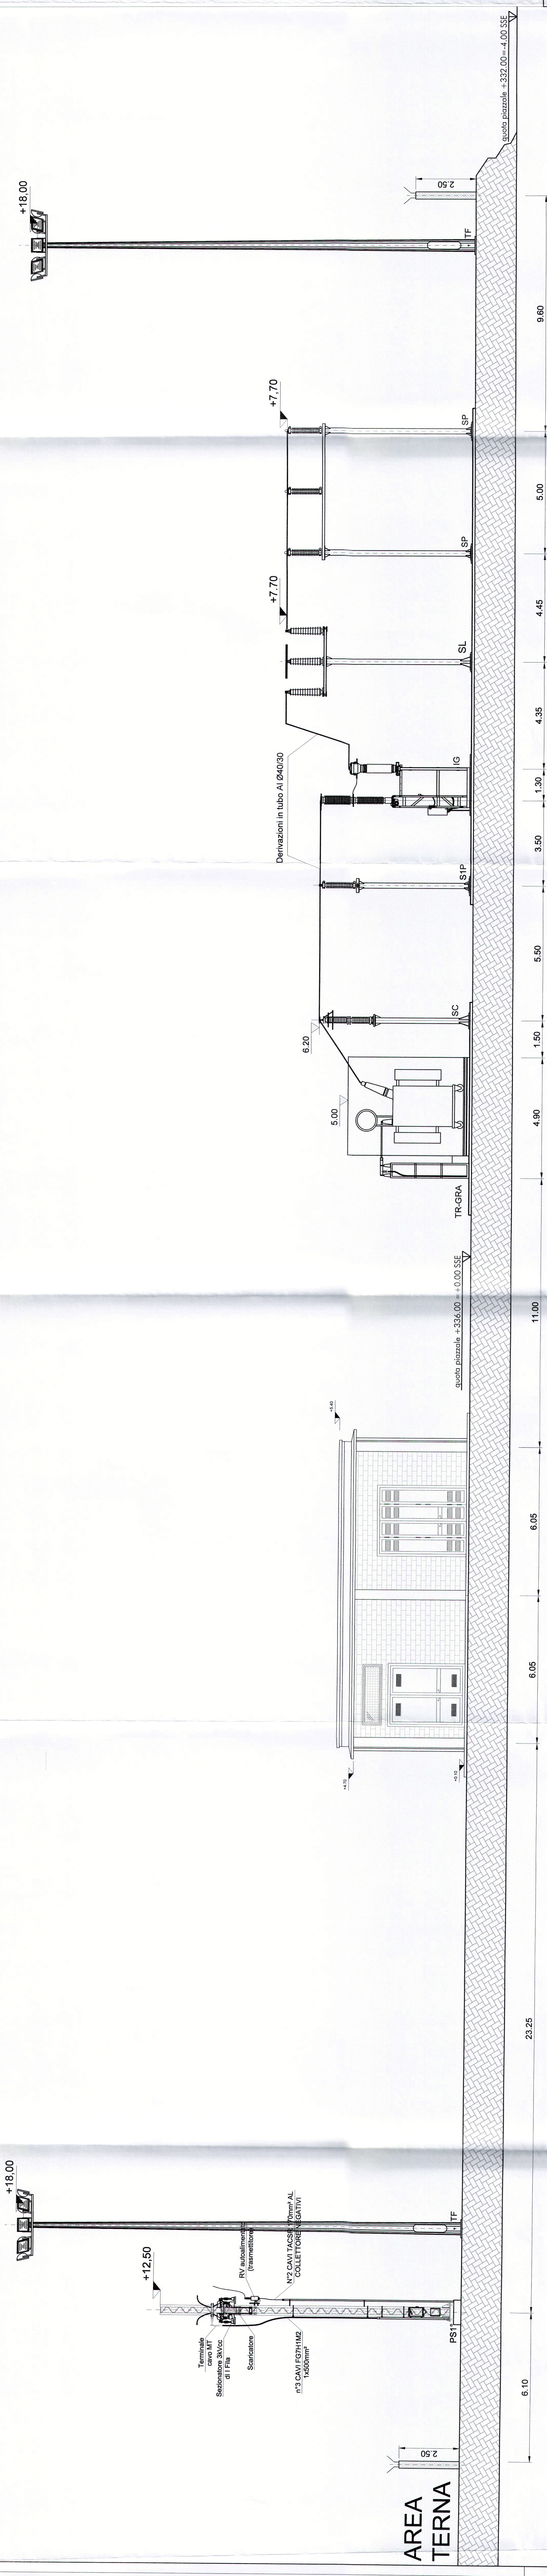

SEZIONE A-A - SCALA 1:100

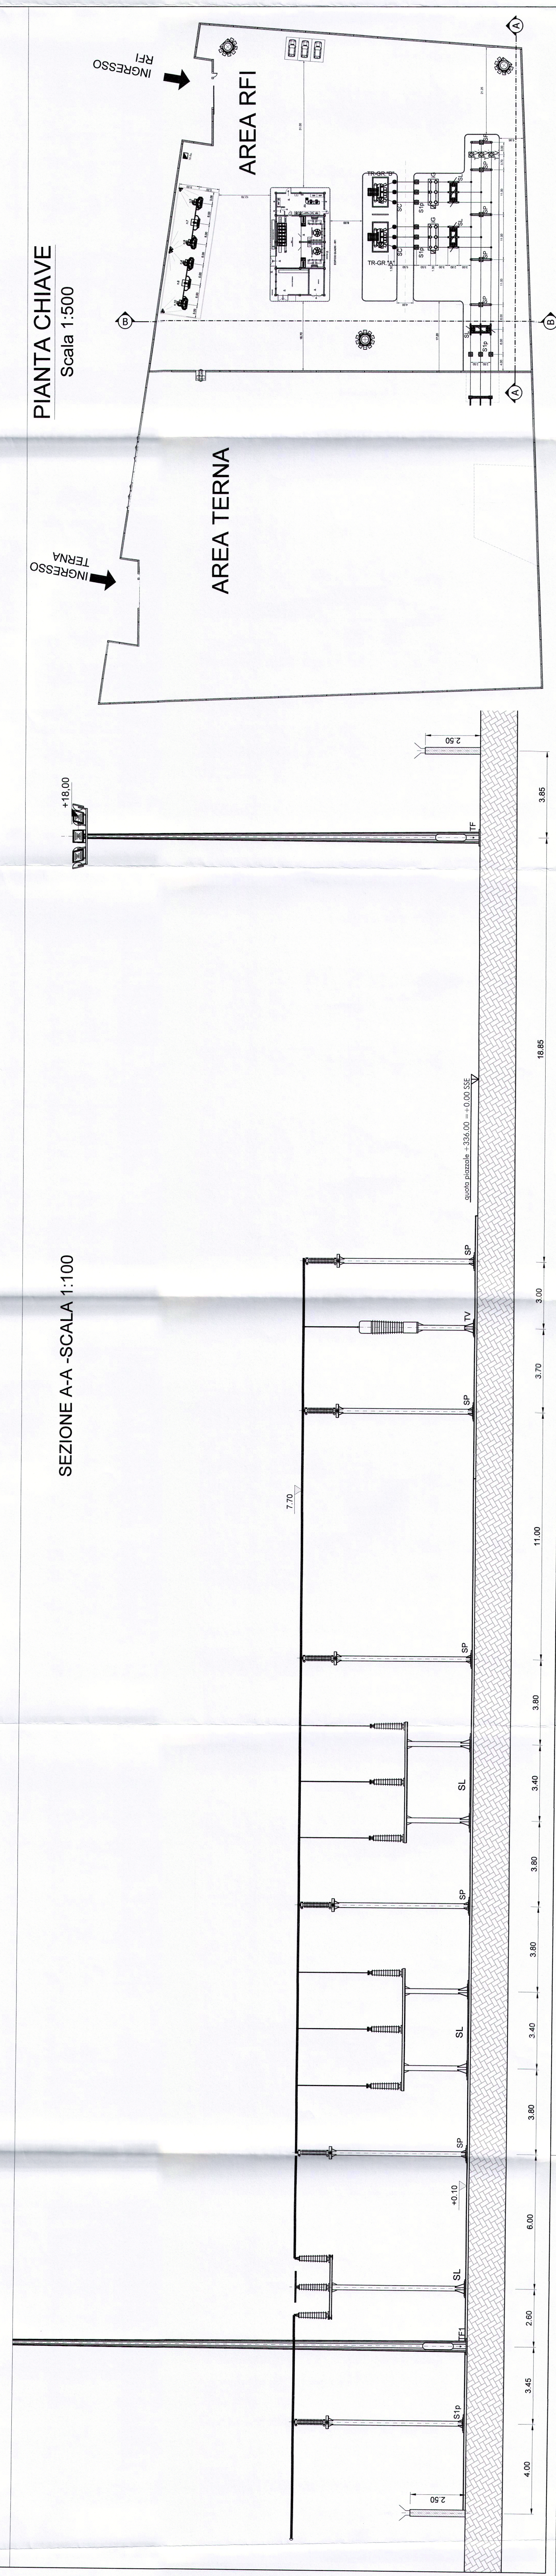

PIANTA CHIAVE
Scala 1:500

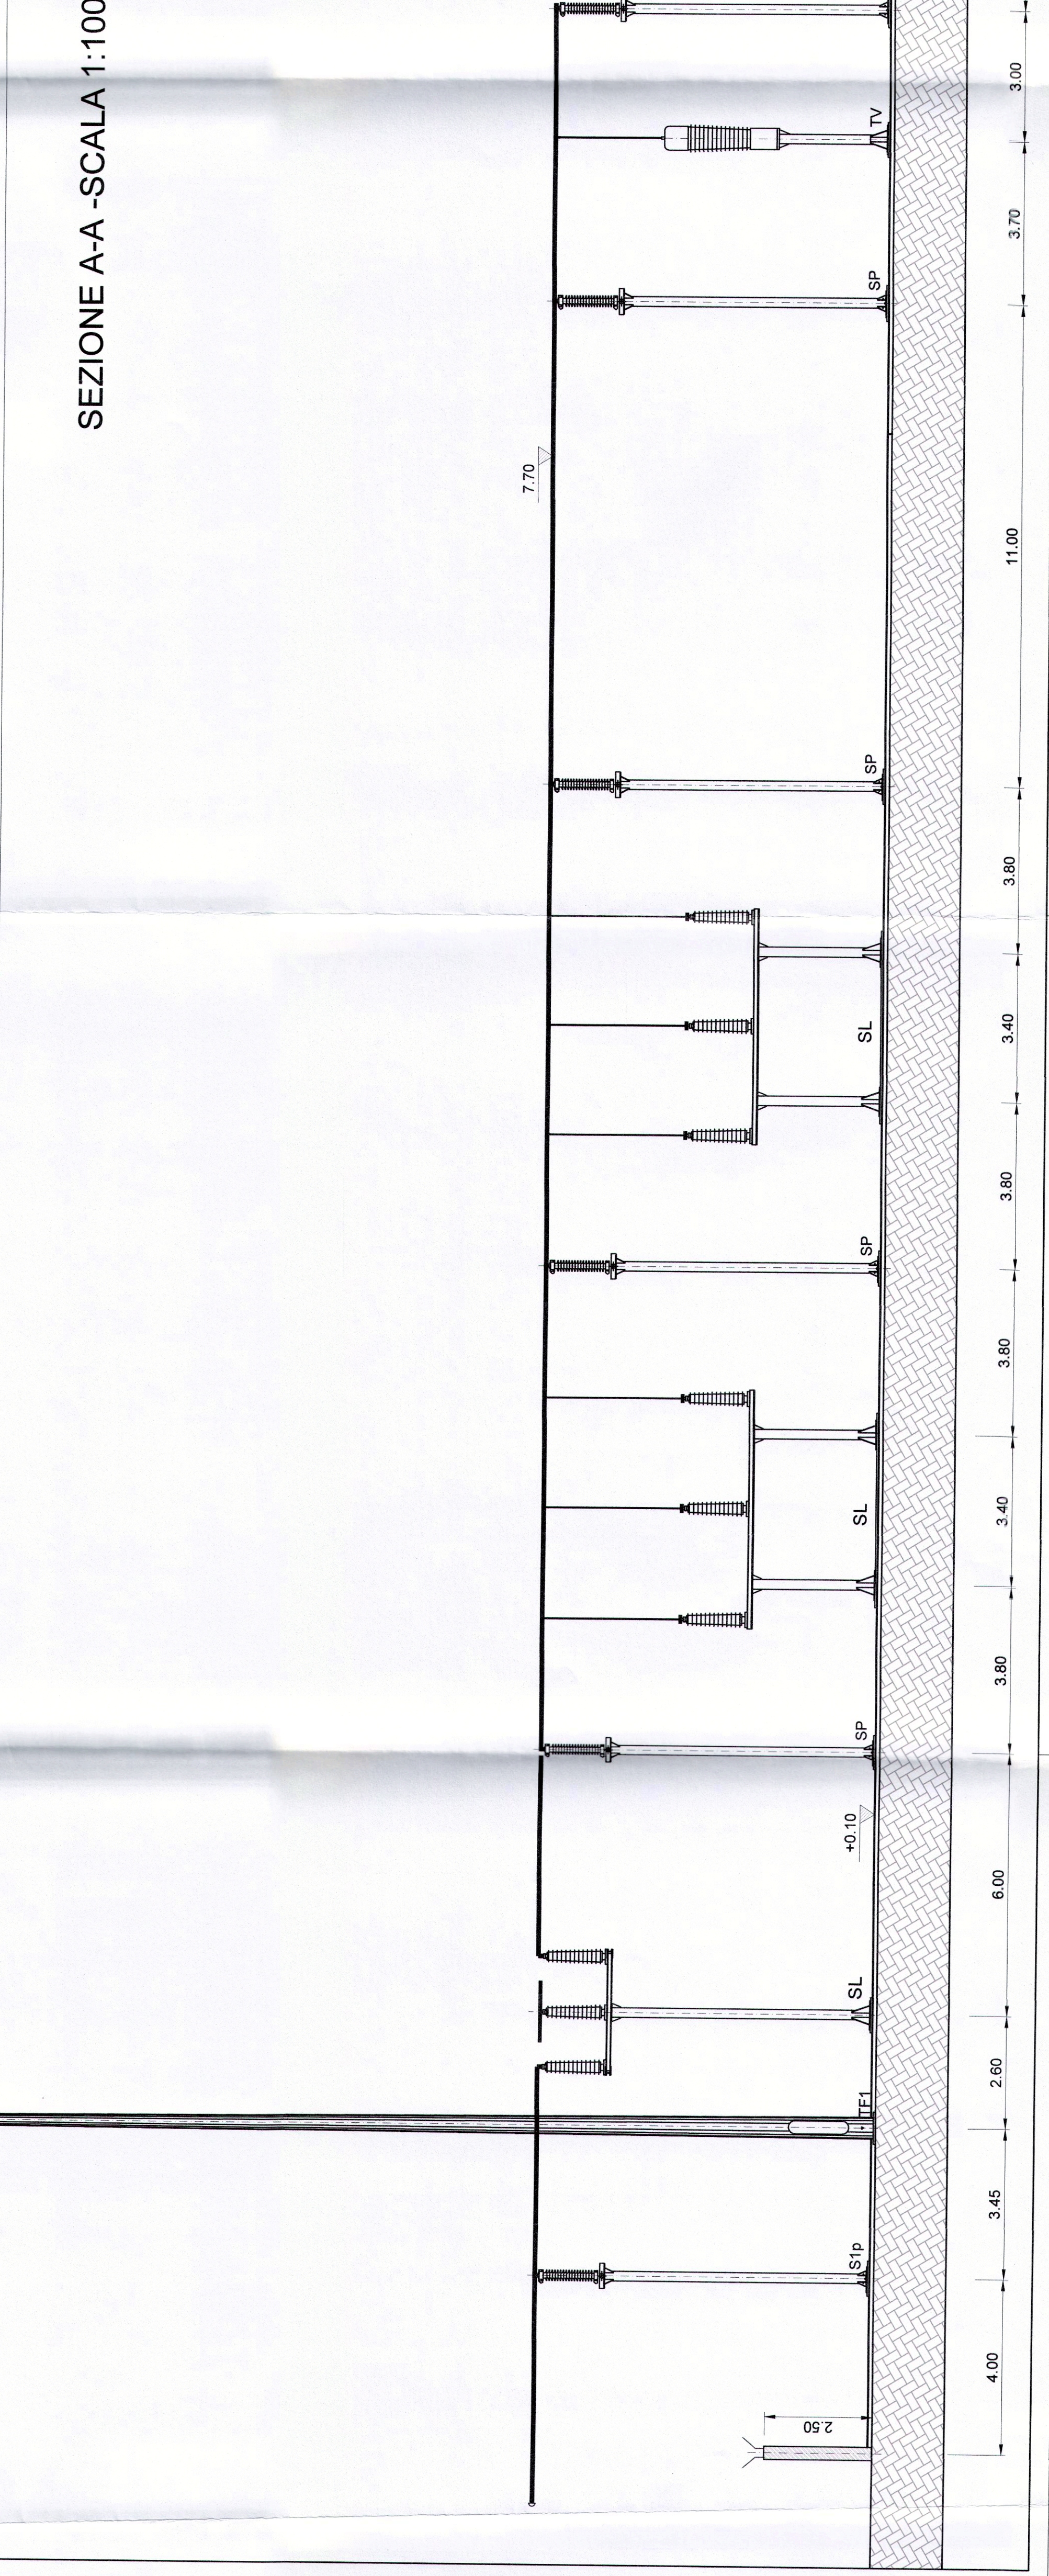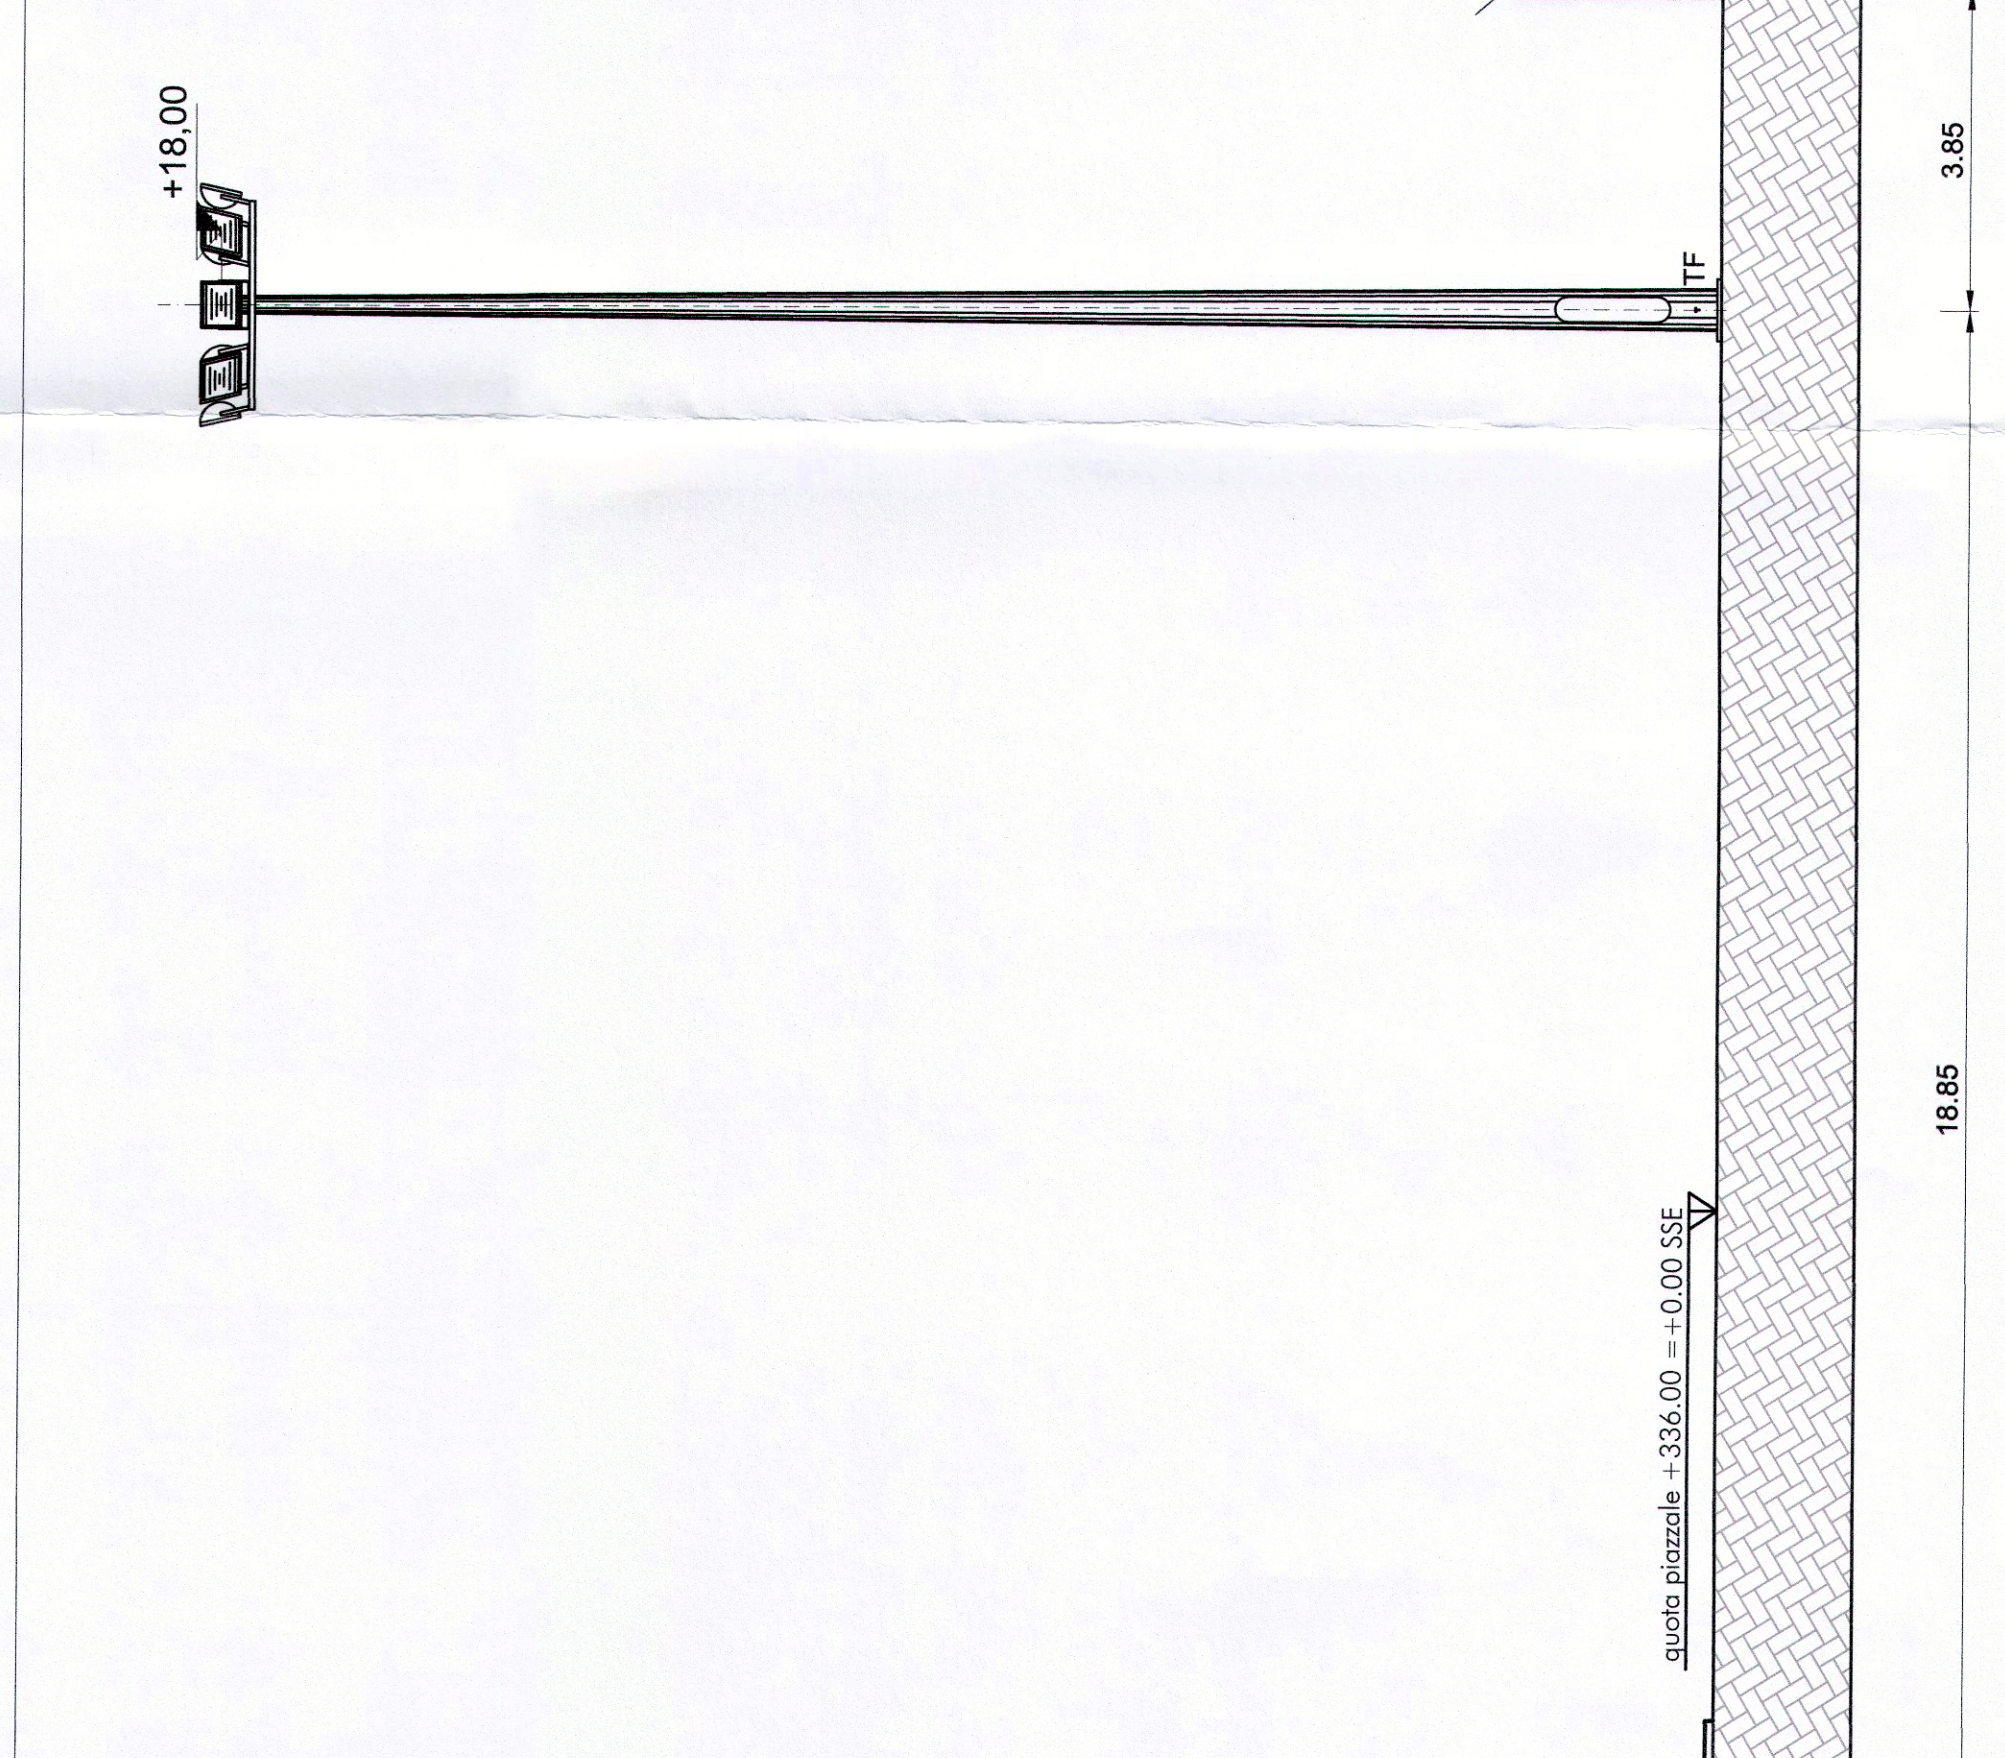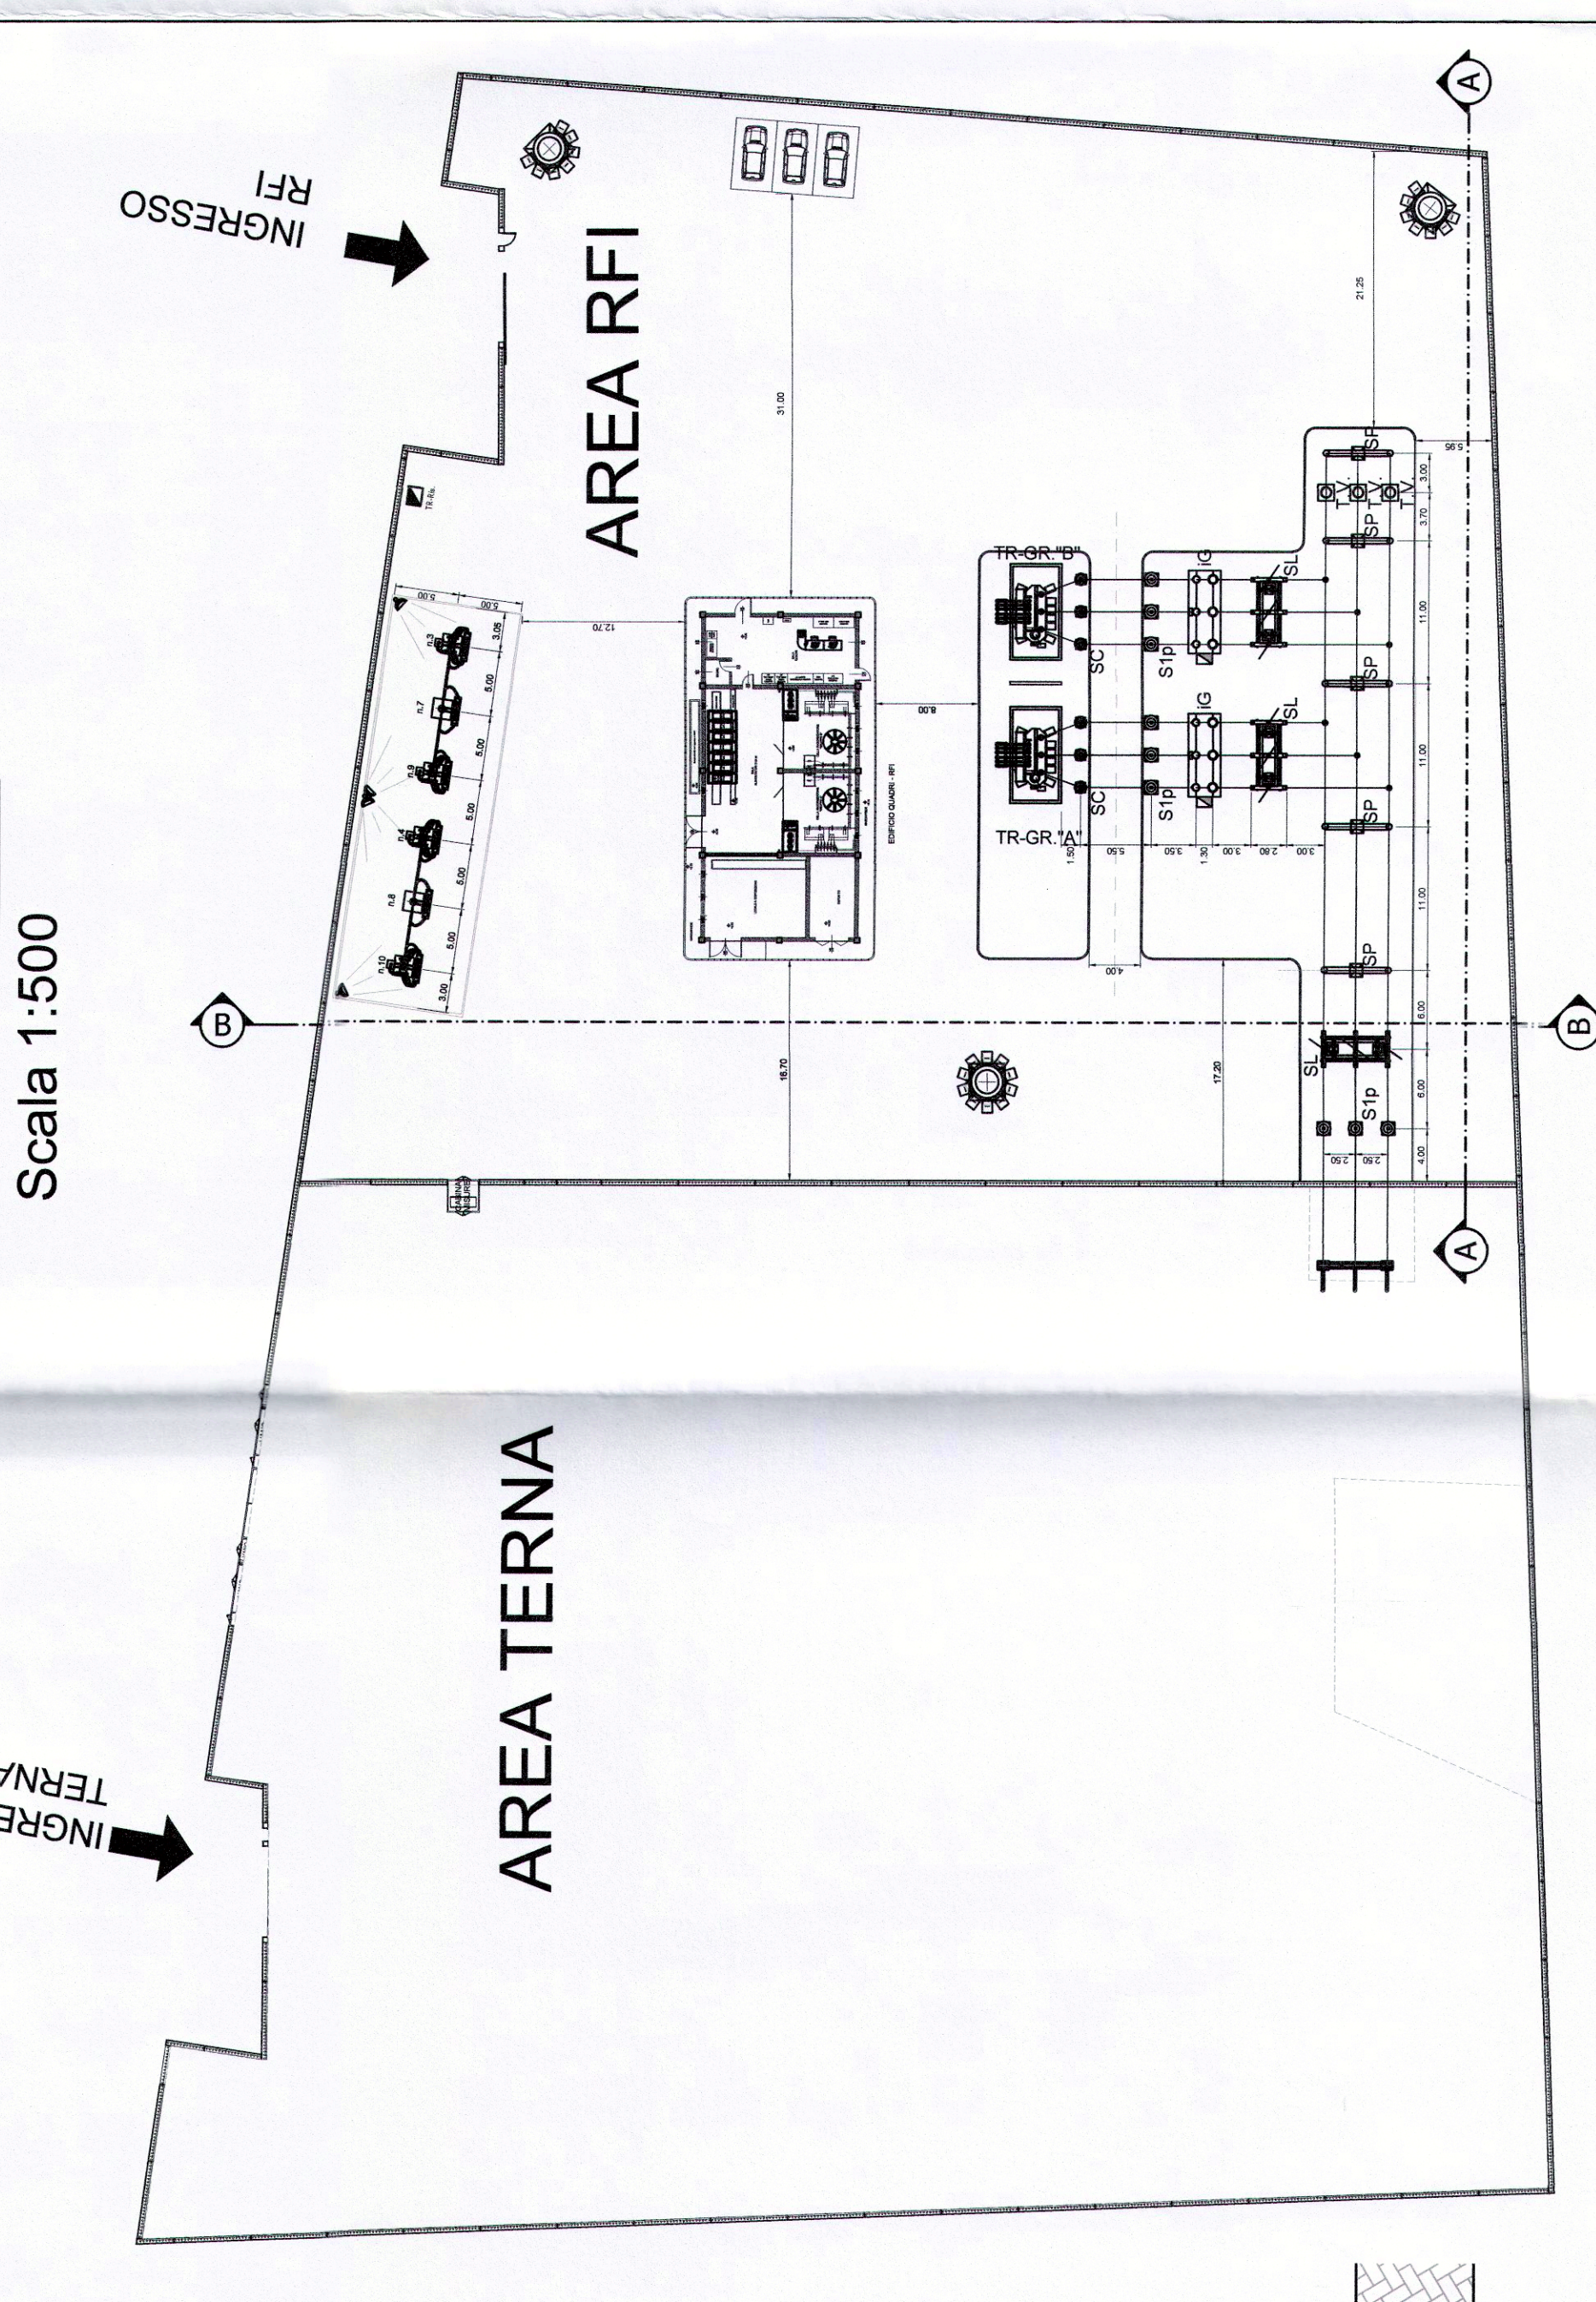

COMITENTE: **RFI** GRUPPO FERROVIE DELLO STATO ITALIANO

PROGETTAZIONE: **ITALFERR** GRUPPO FERROVIE DELLO STATO ITALIANO

DIREZIONE TECNICA
U.O. TECNOLOGIE CENTRO

PROGETTO DEFINITIVO

ITINERARIO NAPOLI - BARI
RADDOPPIO TRATTA APICE - ORSABA
LOTTO FUNZIONALE APICE - HIRPINIA
ELABORATI A CARATTERE GENERALE
SSE Hirpinia - Sezioni di piazzale

SCALA: 1:100

COMMESSA	LOTTO	FASE	ENTE	TIPO DOC.	OPERAZIONE	PROGR.	REV.
11F03	01	D	18	WA	SEQ200	001	A
Rev.	Descrizione	Realizzato	Data	Verificato	Data	Approvato	Data
A	Emissione Esecutiva	01/03/2017	02/01/17	02/01/17	02/01/17	02/01/17	02/01/17

FILE: P:\PRODOTTO\INVESTIMENTO_SSE_HIRPINIA_SEZIONI_PIAZZALE