



FASE FINALE

LEGENDA:

	Sezionatore per la messa a terra della linea di contatto (Specifica: DPRIM STF IFS TE 146 Sper), normalmente aperto
	Sezionatore unipolare di linea normalmente chiuso
	Sezionatore unipolare di linea normalmente aperto
	Sezionatori blindati ed estraibili in nicchia
	Sezionatori amperometrico
	Sezionatore a comando locale
	Isolatore di sezione
	Sezionamento a spazio d'aria
	Rilevatore di tensione
	Interruttore extrarapido
	Fabbricato Viaggiatori
	Fire Fighting Point

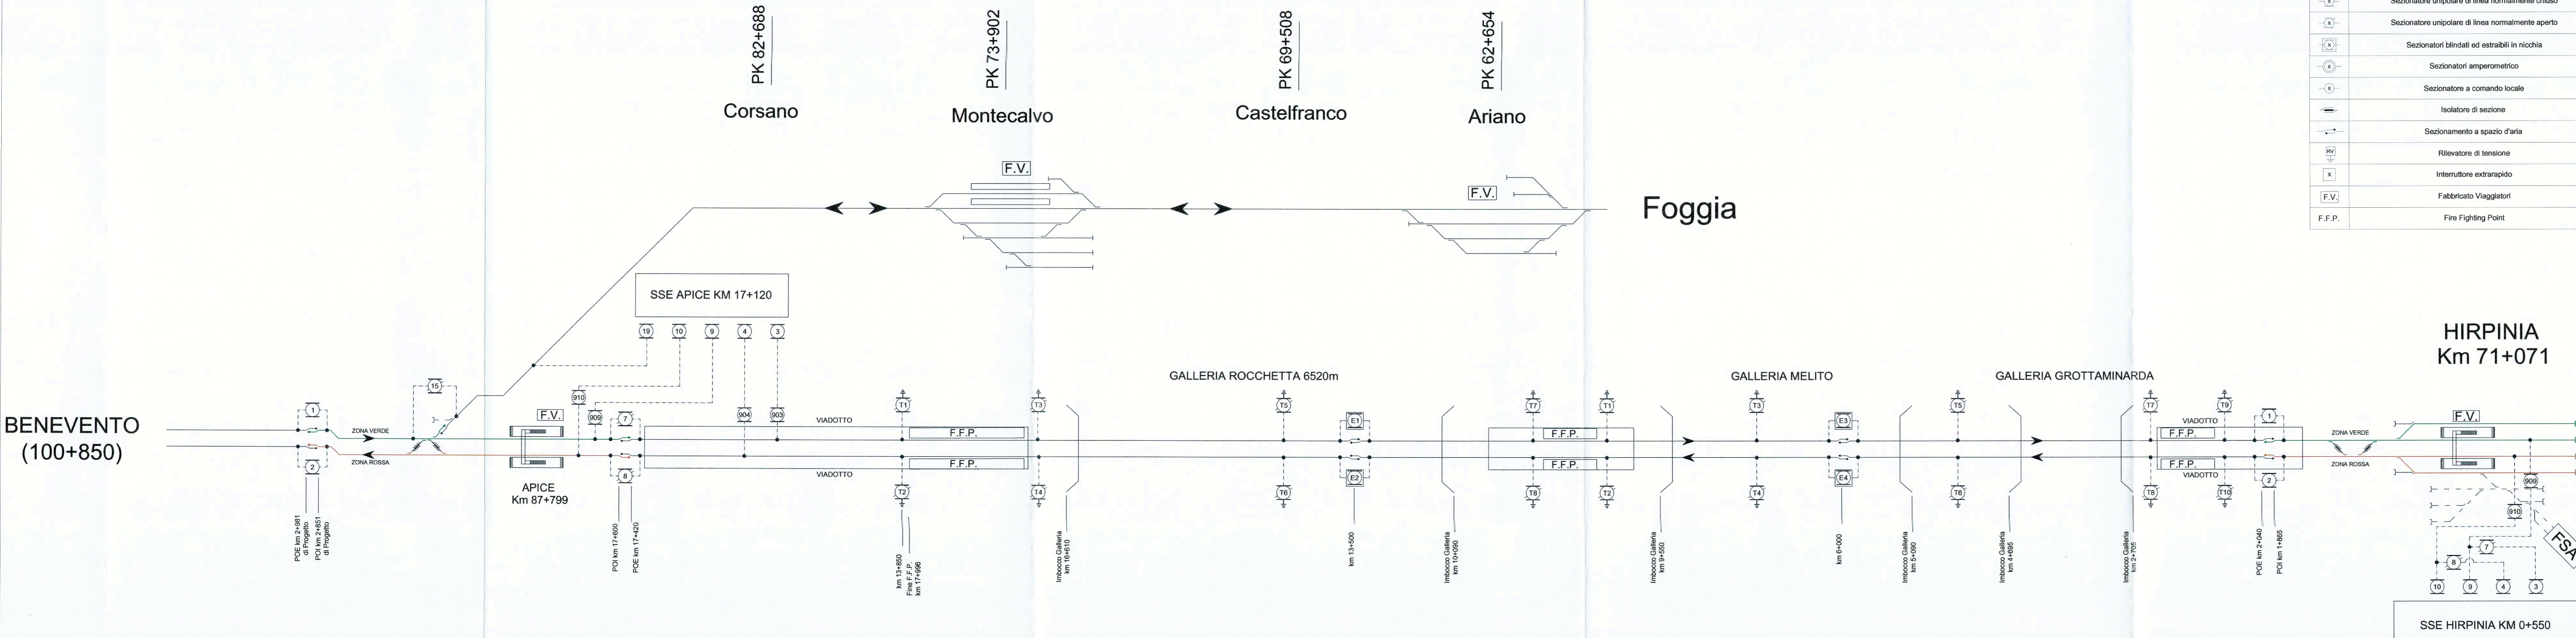

HIRPINIA
Km 71+071

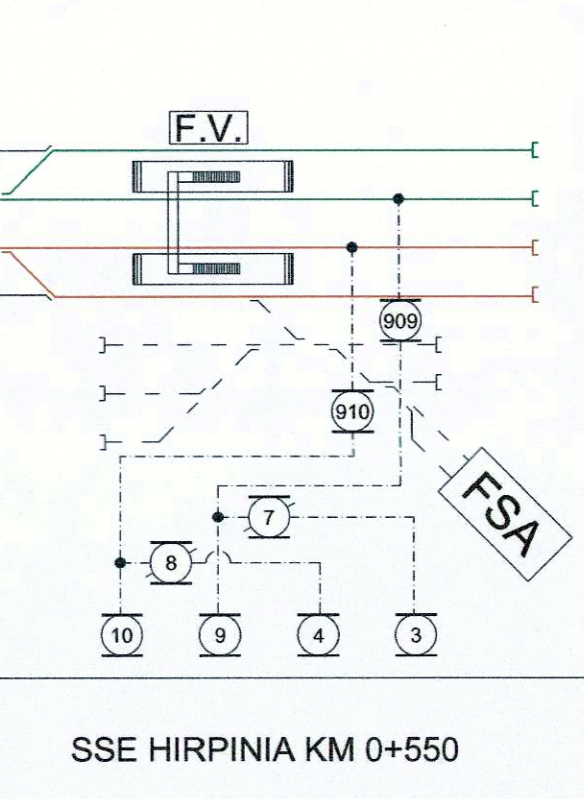

COMMITTENTE:
RFI
RETE FERROVIARIA ITALIANA
GRUPPO FERROVIE DELLO STATO ITALIANE

PROGETTAZIONE:
ITALFERR
GRUPPO FERROVIE DELLO STATO ITALIANE

DIREZIONE TECNICA
U.O. TECNOLOGIE CENTRO
PROGETTO DEFINITIVO

ITINERARIO NAPOLI - BARI
RADDOPPIO TRATTA APICE - ORSARA
I LOTTO FUNZIONALE APICE - HIRPINIA

Schema TE generale - Fase finale

SCALA:

--

COMMESSA	LOTTO	FASE	ENTE	TIPO DOC.	OPERA/DISCIPLINA	PROGR.	REV.
IFOG	01	D	18	DX	LC0000	001	A

Revis.	Descrizione	Redatto	Data	Verificato	Data	Approvato	Data	Autorizzazio	Data
A	Emissione Esecutiva	S. Sironi	07.2017	A. Giuseppone	07.2017	D. Aprea	07.2017	Ing. Carlo... Ing. Carlo... Ing. Carlo...	07.2017