


**LEGENDA:**

	Sezionatore per la messa a terra della linea di contatto (Specifica: DPRIM STF IFS TE 146 Sperf), normalmente aperto (DMBC+QCC)
	Sezionatore di linea normalmente chiuso
	Sezionatore di linea normalmente aperto
	Sezionatori blindati ed estraibili in nicchia
	Quadro elettrico di alimentazione, comando e controllo enti TE
	Palo tipo LSU
	n°3 tubi PVC Ø160mm
	F.F.P.
	Fire Fighting Point
	Sezionatore per la messa a terra a parete in galleria


**Piazzale di emergenza Lato NAPOLI**

**NAPOLI**


**FOGGIA**

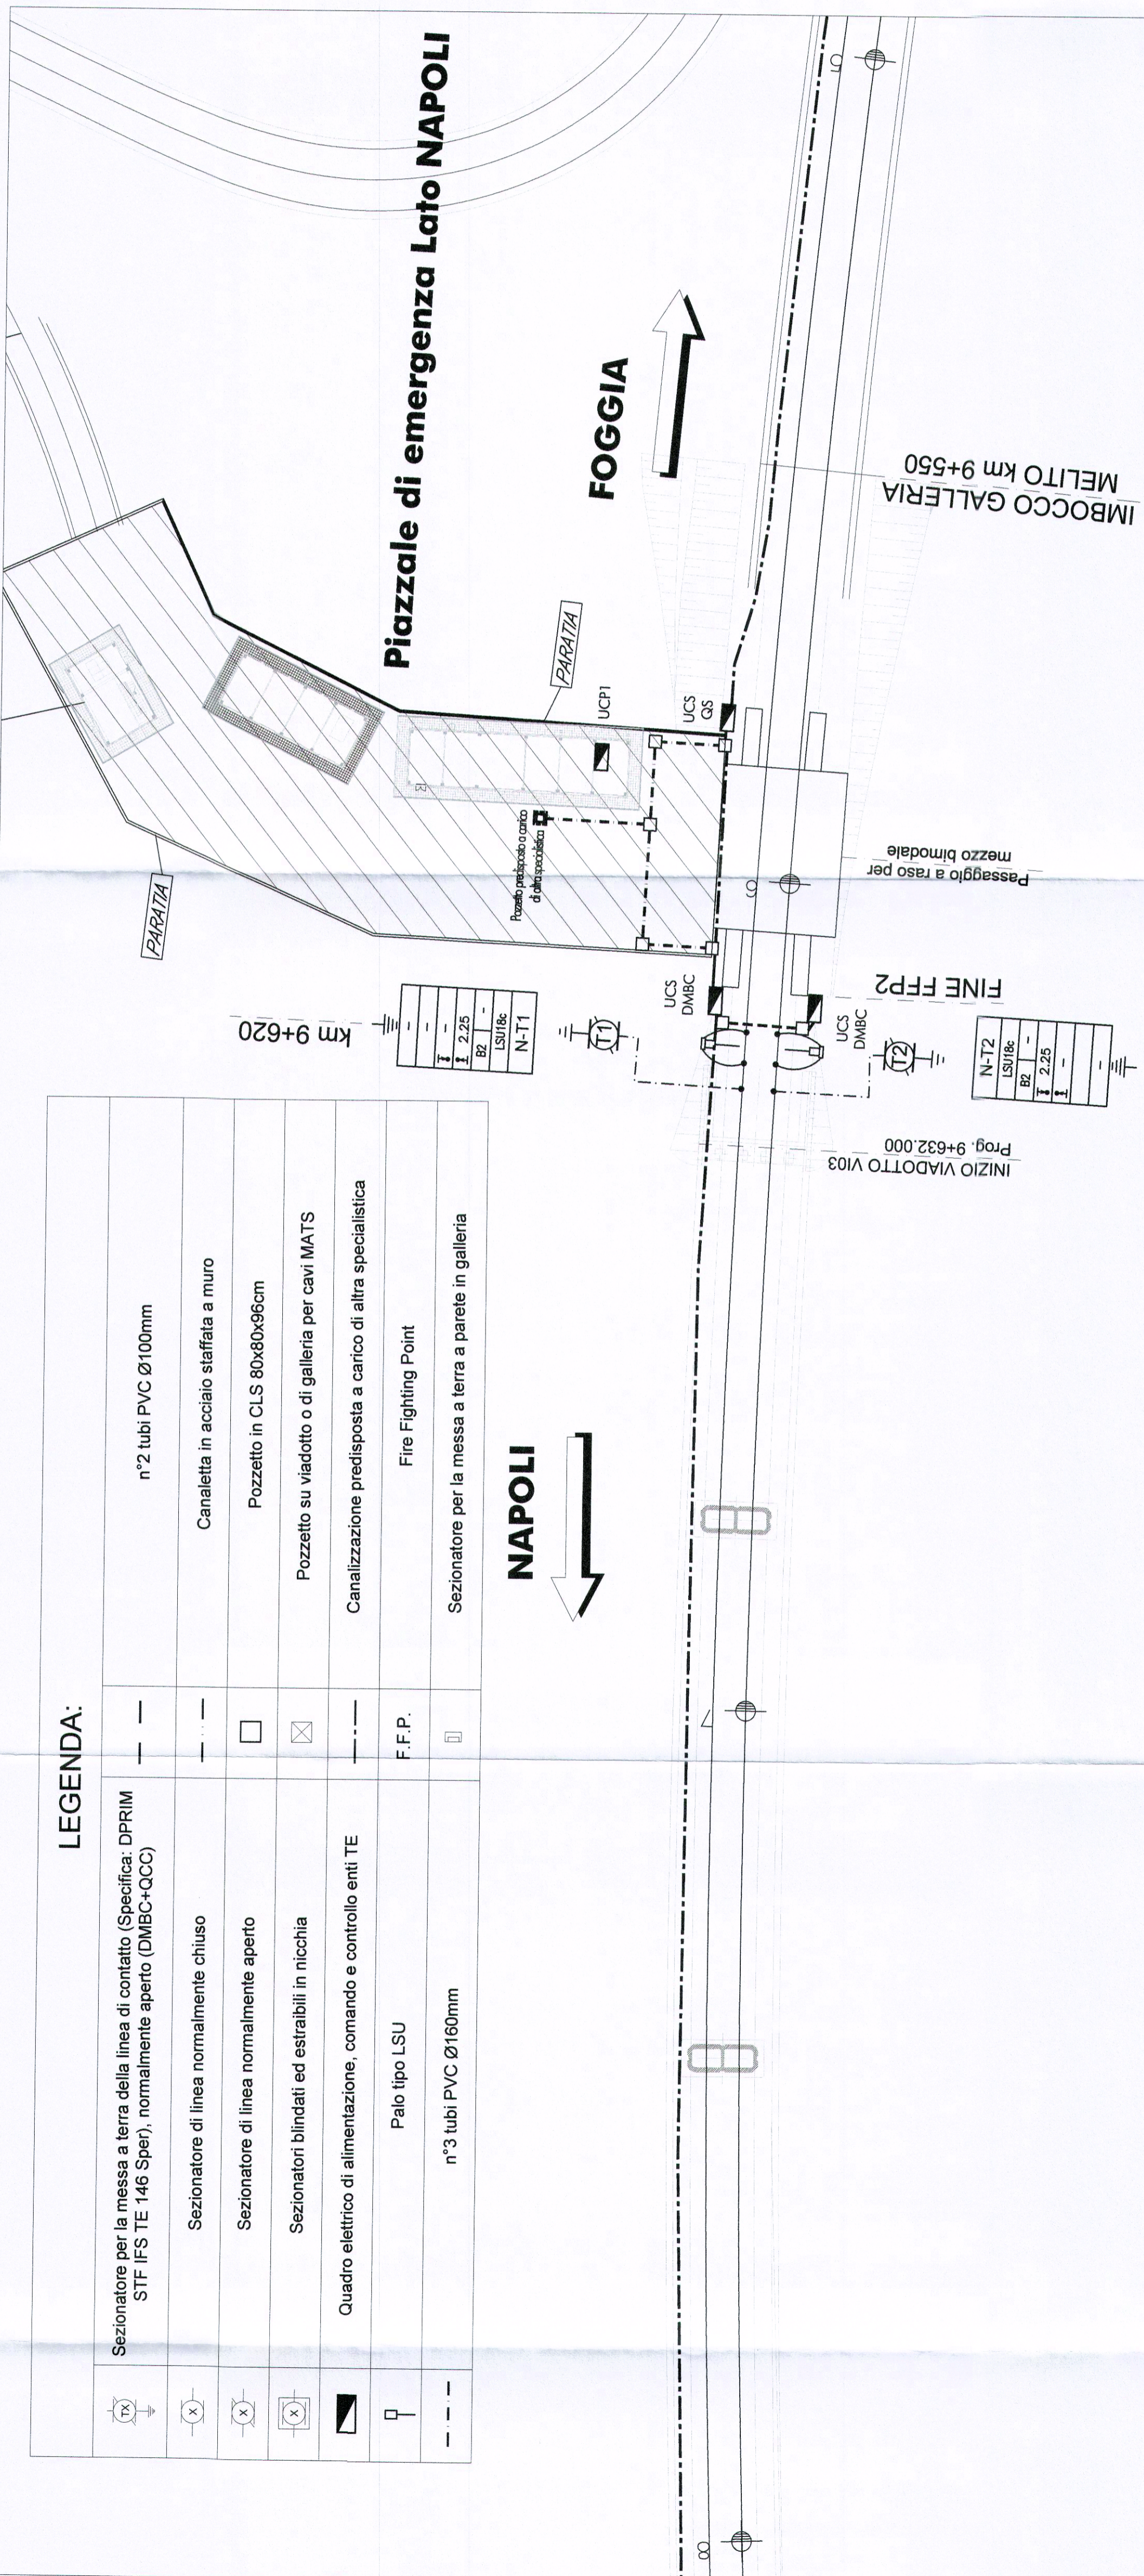

COMMITTENTE:

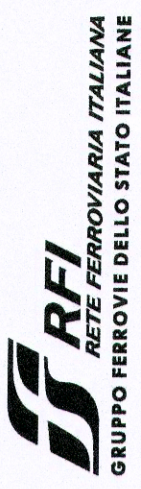

PROGETTAZIONE:

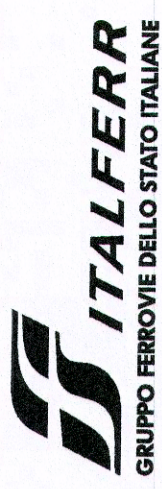

**DIREZIONE TECNICA  
U.O. TECNOLOGIE CENTRO**

**PROGETTO DEFINITIVO**

**ITINERARIO NAPOLI - BARI  
RADDOPPIO TRATTA APICE - ORSARA  
I LOTTO FUNZIONALE APICE - HIRPINIA**

**MATS GALLERIA MELITO - GROTAMINARDA**

Disposizione sezionatori e quadri sistema MATS - Imbocco lato Napoli

SCALA :  
1:500

COMMESSA LOTTO FASE ENTE TIPO DOC. OPERA/DISCIPLINA Progr. REV.  
IF0G 01 D 18 PZ TE0100 001 A

Revis.	Descrizione	Redatto	Data	Verificato	Data	Approvato	Data	Autorizzato	Data
A	Emissione Esecutiva	G. Trezza	07-2017	G. Trezza	07-2017	D. Aprea	07-2017	Ing. G. Trezza	07-2017

File: IF0G01D18PZTE0100001A.dwg

n. Elab.:

**739**