SCALA 1:1000

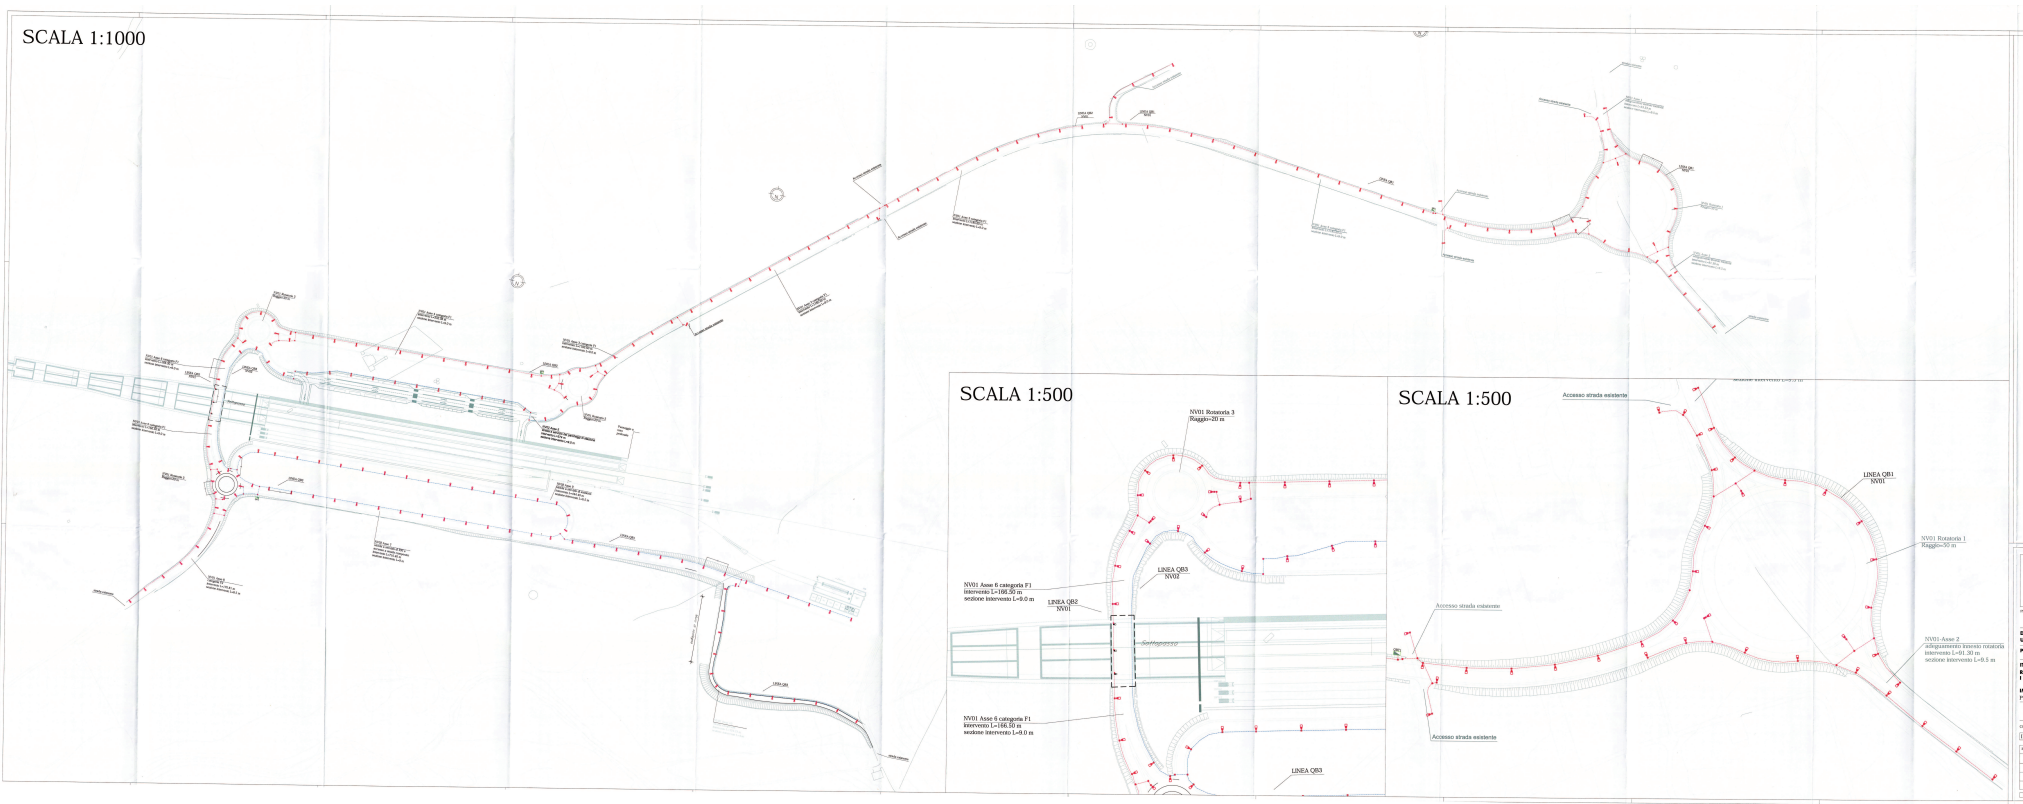

SCALA 1:500

SCALA 1:500

LEGENDA SIMBOLI VIABILITA'







COMMITTENTE:

RFI RETE FERROVIARIA ITALIANA SOCIETÀ PER AZIONI GRUPPO FERROVIE DELLO STATO ITALIANE

PROGETTAZIONE:

ITALFERR SOCIETÀ PER AZIONI GRUPPO FERROVIE DELLO STATO ITALIANE

DIREZIONE TECNICA
U.O. TECNOLOGIE CENTRO

PROGETTO DEFINITIVO

ITINERARIO NAPOLI - BARI
RADDOPPIO TRATTA APICE - ORSARA
I LOTTO FUNZIONALE APICE - HIRPINIA

IMPIANTI LFM NV01 – VIABILITA' DI ACCESSO STAZIONE HIRPINIA
Planimetria con disposizione delle apparecchiature LFM e cavidotti

SCALA: 1/500

COMMESSA	LOTTO	FASE	ENTE	TIPO DOC.	OPERA/DISCIPLINA	PROGR.	REV.
I F 0 2	0 1	D	C L	P F	I N V 0 2 0 0	0 0 1	A

Rev.	Descrizione	Redatto	Data	Verificato	Data	Approvato	Data	Autorizzato	Data
A	Emissione Esecutiva	[illegible]	[illegible]	[illegible]	[illegible]	[illegible]	[illegible]	[illegible]	[illegible]

File: IN0502D14PLNV0001A.dwg