



PIAZZALE RI54

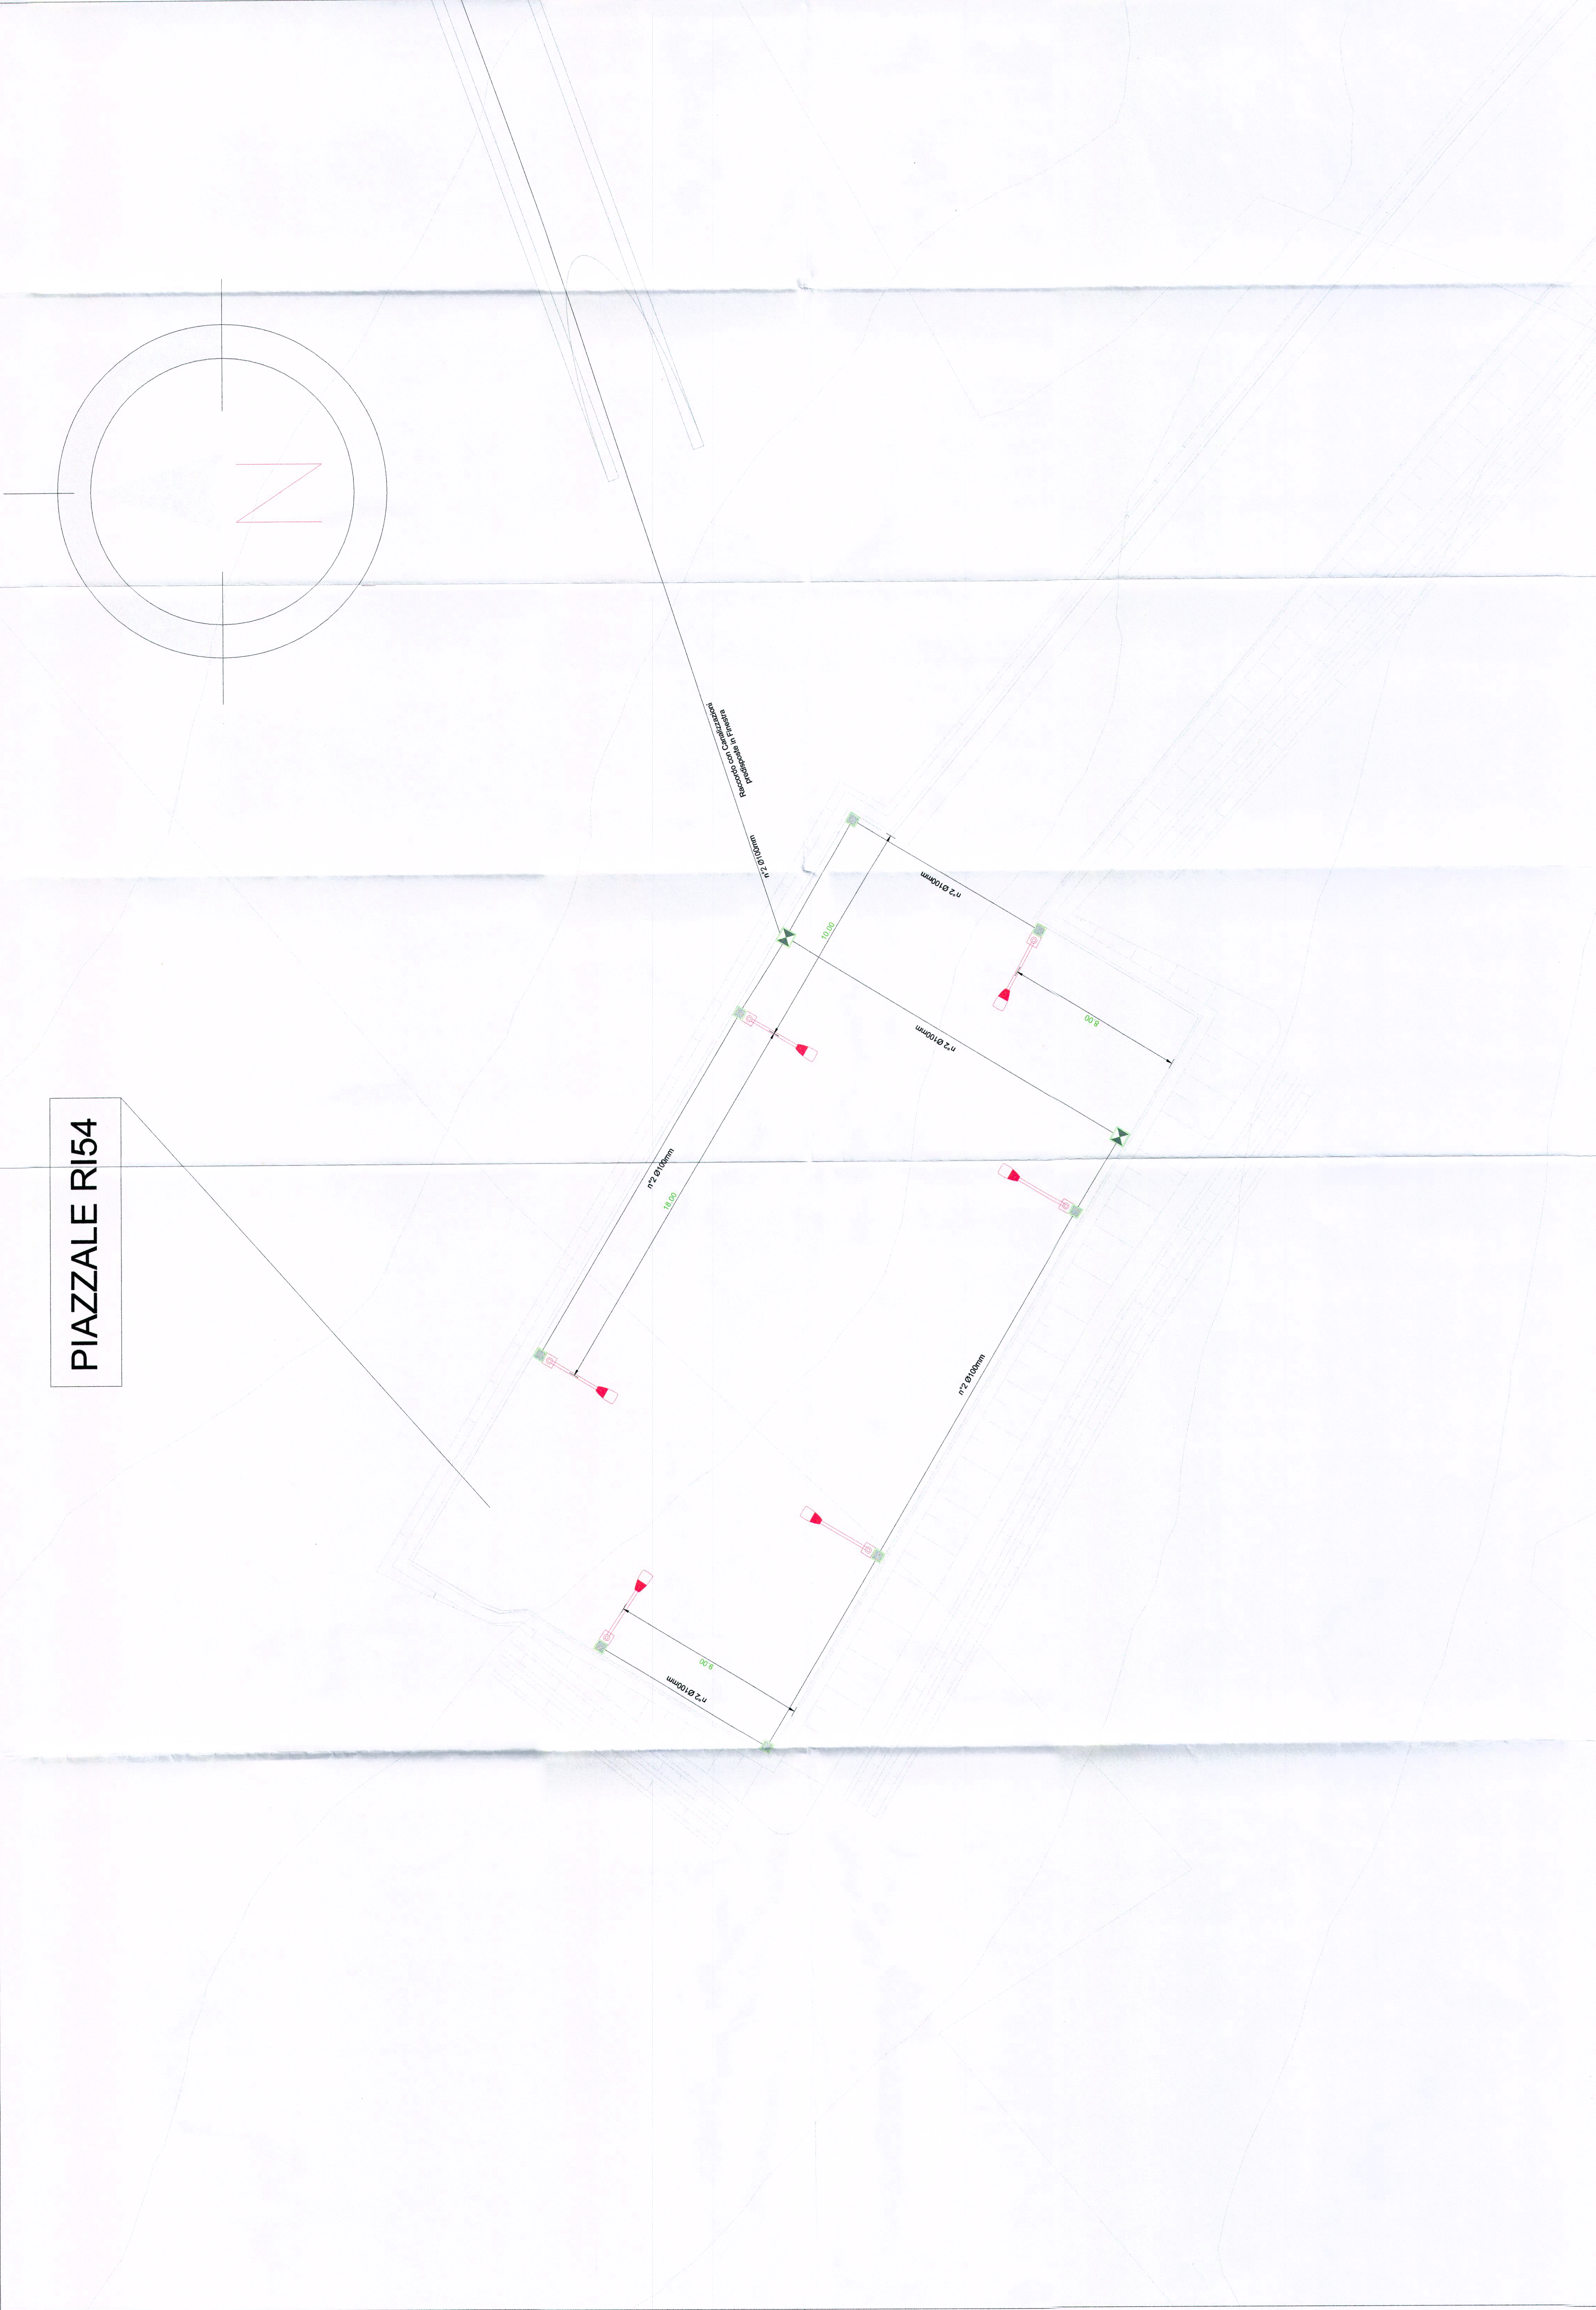


LEGENDA SIMBOLI

	Piazzetto in cls dim. 45x45cm - Coperto in cls, cementato per prevenzione da atti vandalici
	Piazzetto in cls dim. 80x80cm - Coperto in cls, cementato per prevenzione da atti vandalici
	Pilo conico laminato in acciaio zincato a caldo con blocco di fondazione in cls, con base di protezione in cls, con bracci di protezione in cls, con braccio 2,5m. Apparecchio di illuminazione per esterni con ottica stradale a luce diretta, con regolatore elettronico a controllo remoto, con sistema di protezione anti-urto stradale. Gruppo di protezione IP67, idoneo di lavoro con 3 profili di funzionamento al massimo di 10000 ore di vita media e profilo di invecchiamento della mezzanotte IK08. Classe di isolamento II.
	Tubi in PVC serie pesante all'interno del piazzale per posa cavi.

COMMITTENTE

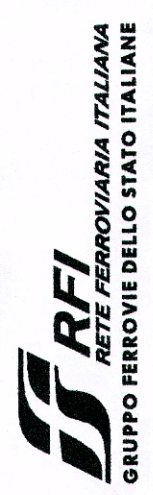

PROGETTAZIONE

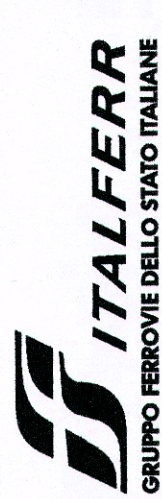

DIREZIONE TECNICA
U.O. TECNOLOGIE CENTRO

PROGETTO DEFINITIVO

ITINERARIO NAPOLI - BARI
RADDOPPIO TRATTA APICE - ORSARA
I LOTTO FUNZIONALE APICE - HIRPINIA

IMPIANTI LFM GALLERIA MELITO

Planimetria con disposizione apparecchiature LFM e caviotti - Piazzale RI54

SCALA:

1:100

COMMESSA LOTTO FASE ENTE TIPO DOC. OPERA/DISCIPLINA PROG. REV.

IF0G 01 D 18 PA LF0600 003 A

Revis.	Descrizione	M. Caricatore	Data	Verificato	Data	Approvato	Data	Autorizzato	Data
A	Emissione Esecutiva	LF	18/01/2017	MC	18/01/2017		18/01/2017		18/01/2017

File: I:\PRODOTTI\APICE\RI54\ANG

N. Ediz.:

760