



PIAZZALE RI54

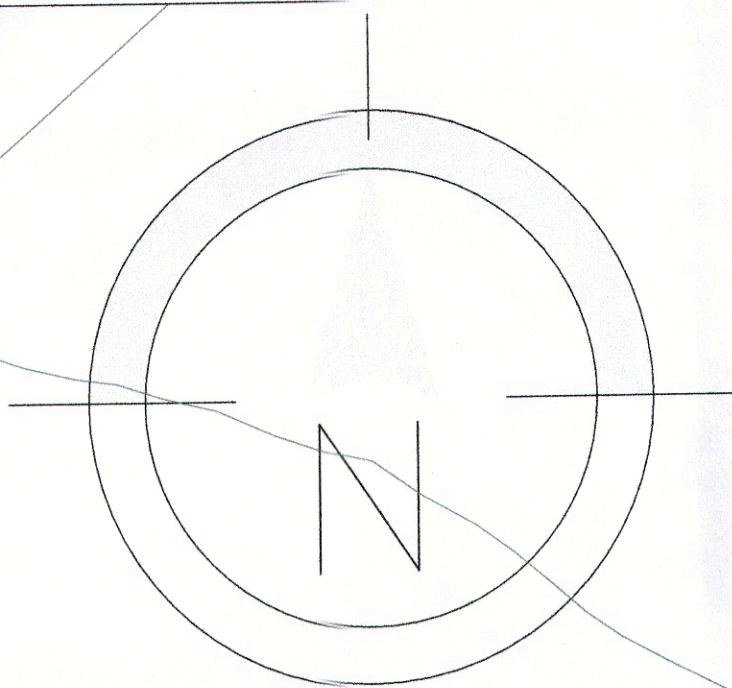

Viabilità di accesso NV07  
intervento L=208.767 m  
sezione intervento L=6.5 m

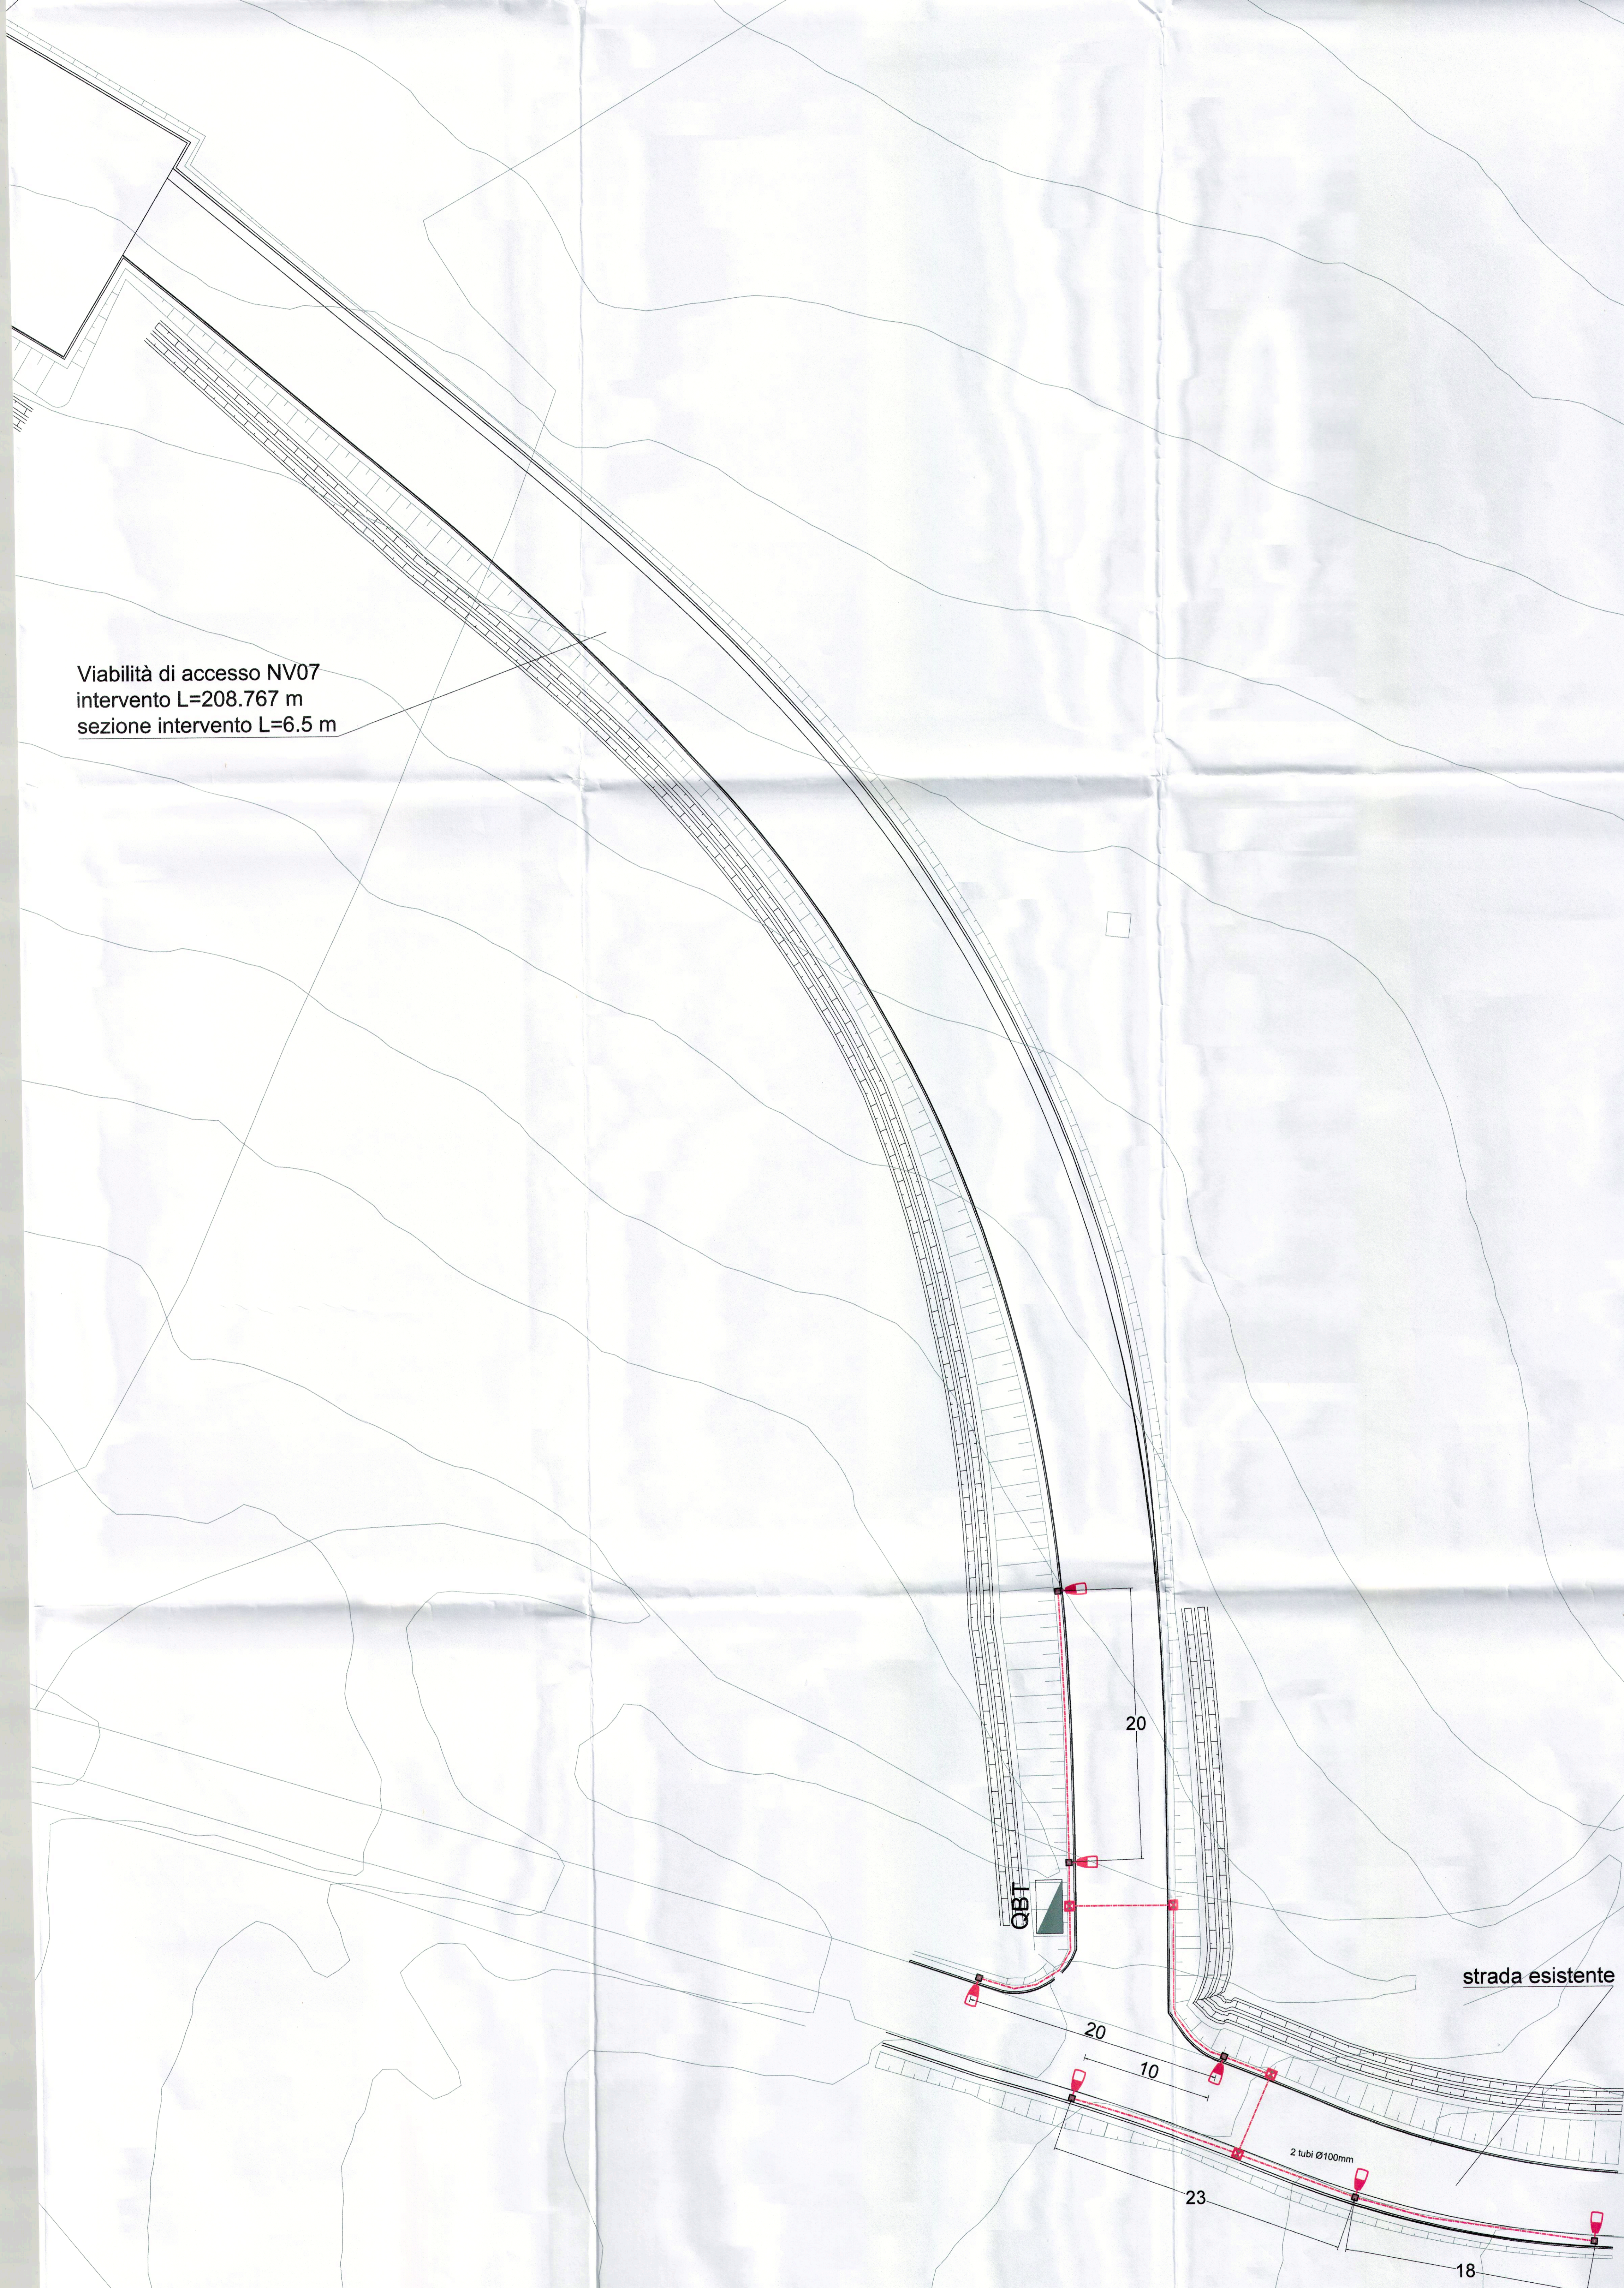

LEGENDA SIMBOLI VIABILITA'	
	Palo conico laminato in acciaio zincato a caldo con blocco di fondazione 100x100x100 cm. Altezza totale 8,8 m, profondità di infissione 0,8 m. Lunghezza braccio 2,5m. Apparecchio di illuminazione per esterni con ottica stradale a luce diretta, con sorgente luminosa a LED di potenza 162 W - 17000 lm. Vano casso in pressofusione di alluminio, possibilità di regolazione dell'inclinazione rispetto al marciapiede. Grado di protezione IP67. Casso di driver con 3 profili di funzionamento al 100% con differenti livelli di flusso luminoso e profilo di riconoscimento della mezzanotte. IK08, Classe di isolamento II.
	Canalizzazioni interrante n°2 tubi PVC serie pesante a doppia parete Ø110mm protetta superiormente con megnone per prevenzione contro atti vandalici.
	Pozzetto in c/c 50x50x50cm per derivazione e/o raccordo alle apparecchiature di illuminazione - Coperchio in c/c cementato per prevenzione da atti vandalici.
	Quadro elettrico di distribuzione completo di armadio stradale a doppio vano IP55 in poliestere stampato a caldo rinforzato con fibra di vetro. Dotato di serrature di sicurezza antivandaliche. Classe di isolamento II.
	Pozzetto in c/c dim. 80x80cm - Coperchio in c/c.

COMMITTENTE:  
 **RFI**  
RETTA FERROVIARIA ITALIANA  
GRUPPO FERROVIE DELLO STATO ITALIANE

PROGETTAZIONE:  
 **ITALFERR**  
GRUPPO FERROVIE DELLO STATO ITALIANE

**DIREZIONE TECNICA**  
**U.O. TECNOLOGIE CENTRO**  
**PROGETTO DEFINITIVO**

**ITINERARIO NAPOLI - BARI**  
**RADDOPPIO TRATTA APICE - ORSARA**  
**I LOTTO FUNZIONALE APICE - HIRPINIA**

**IMPIANTI LFM NV07 - VIABILITA' DI ACCESSO PIAZZALE RI54**  
Planimetria con disposizione delle apparecchiature LFM e cavidotti

SCALA:  
1:200

COMMESSA LOTTO FASE ENTE TIPO DOC. OPERA/DISCIPLINA Progr. REV.  
IF0G 01 D 18 P9 LF1300 001 A

Revis.	Descrizione	Redatto	Data	Verificato	Data	Approvato	Data	Autorizzato	Data
A	Emissione Esecutiva	<i>FS</i>	Luglio 2017	<i>JK</i>	Luglio 2017	<i>[Signature]</i>	Luglio 2017	G. Quattrone	Luglio 2017