


Viabilità di accesso NV14  
 intervento L=267,856 m  
 sezione intervento L=4 m

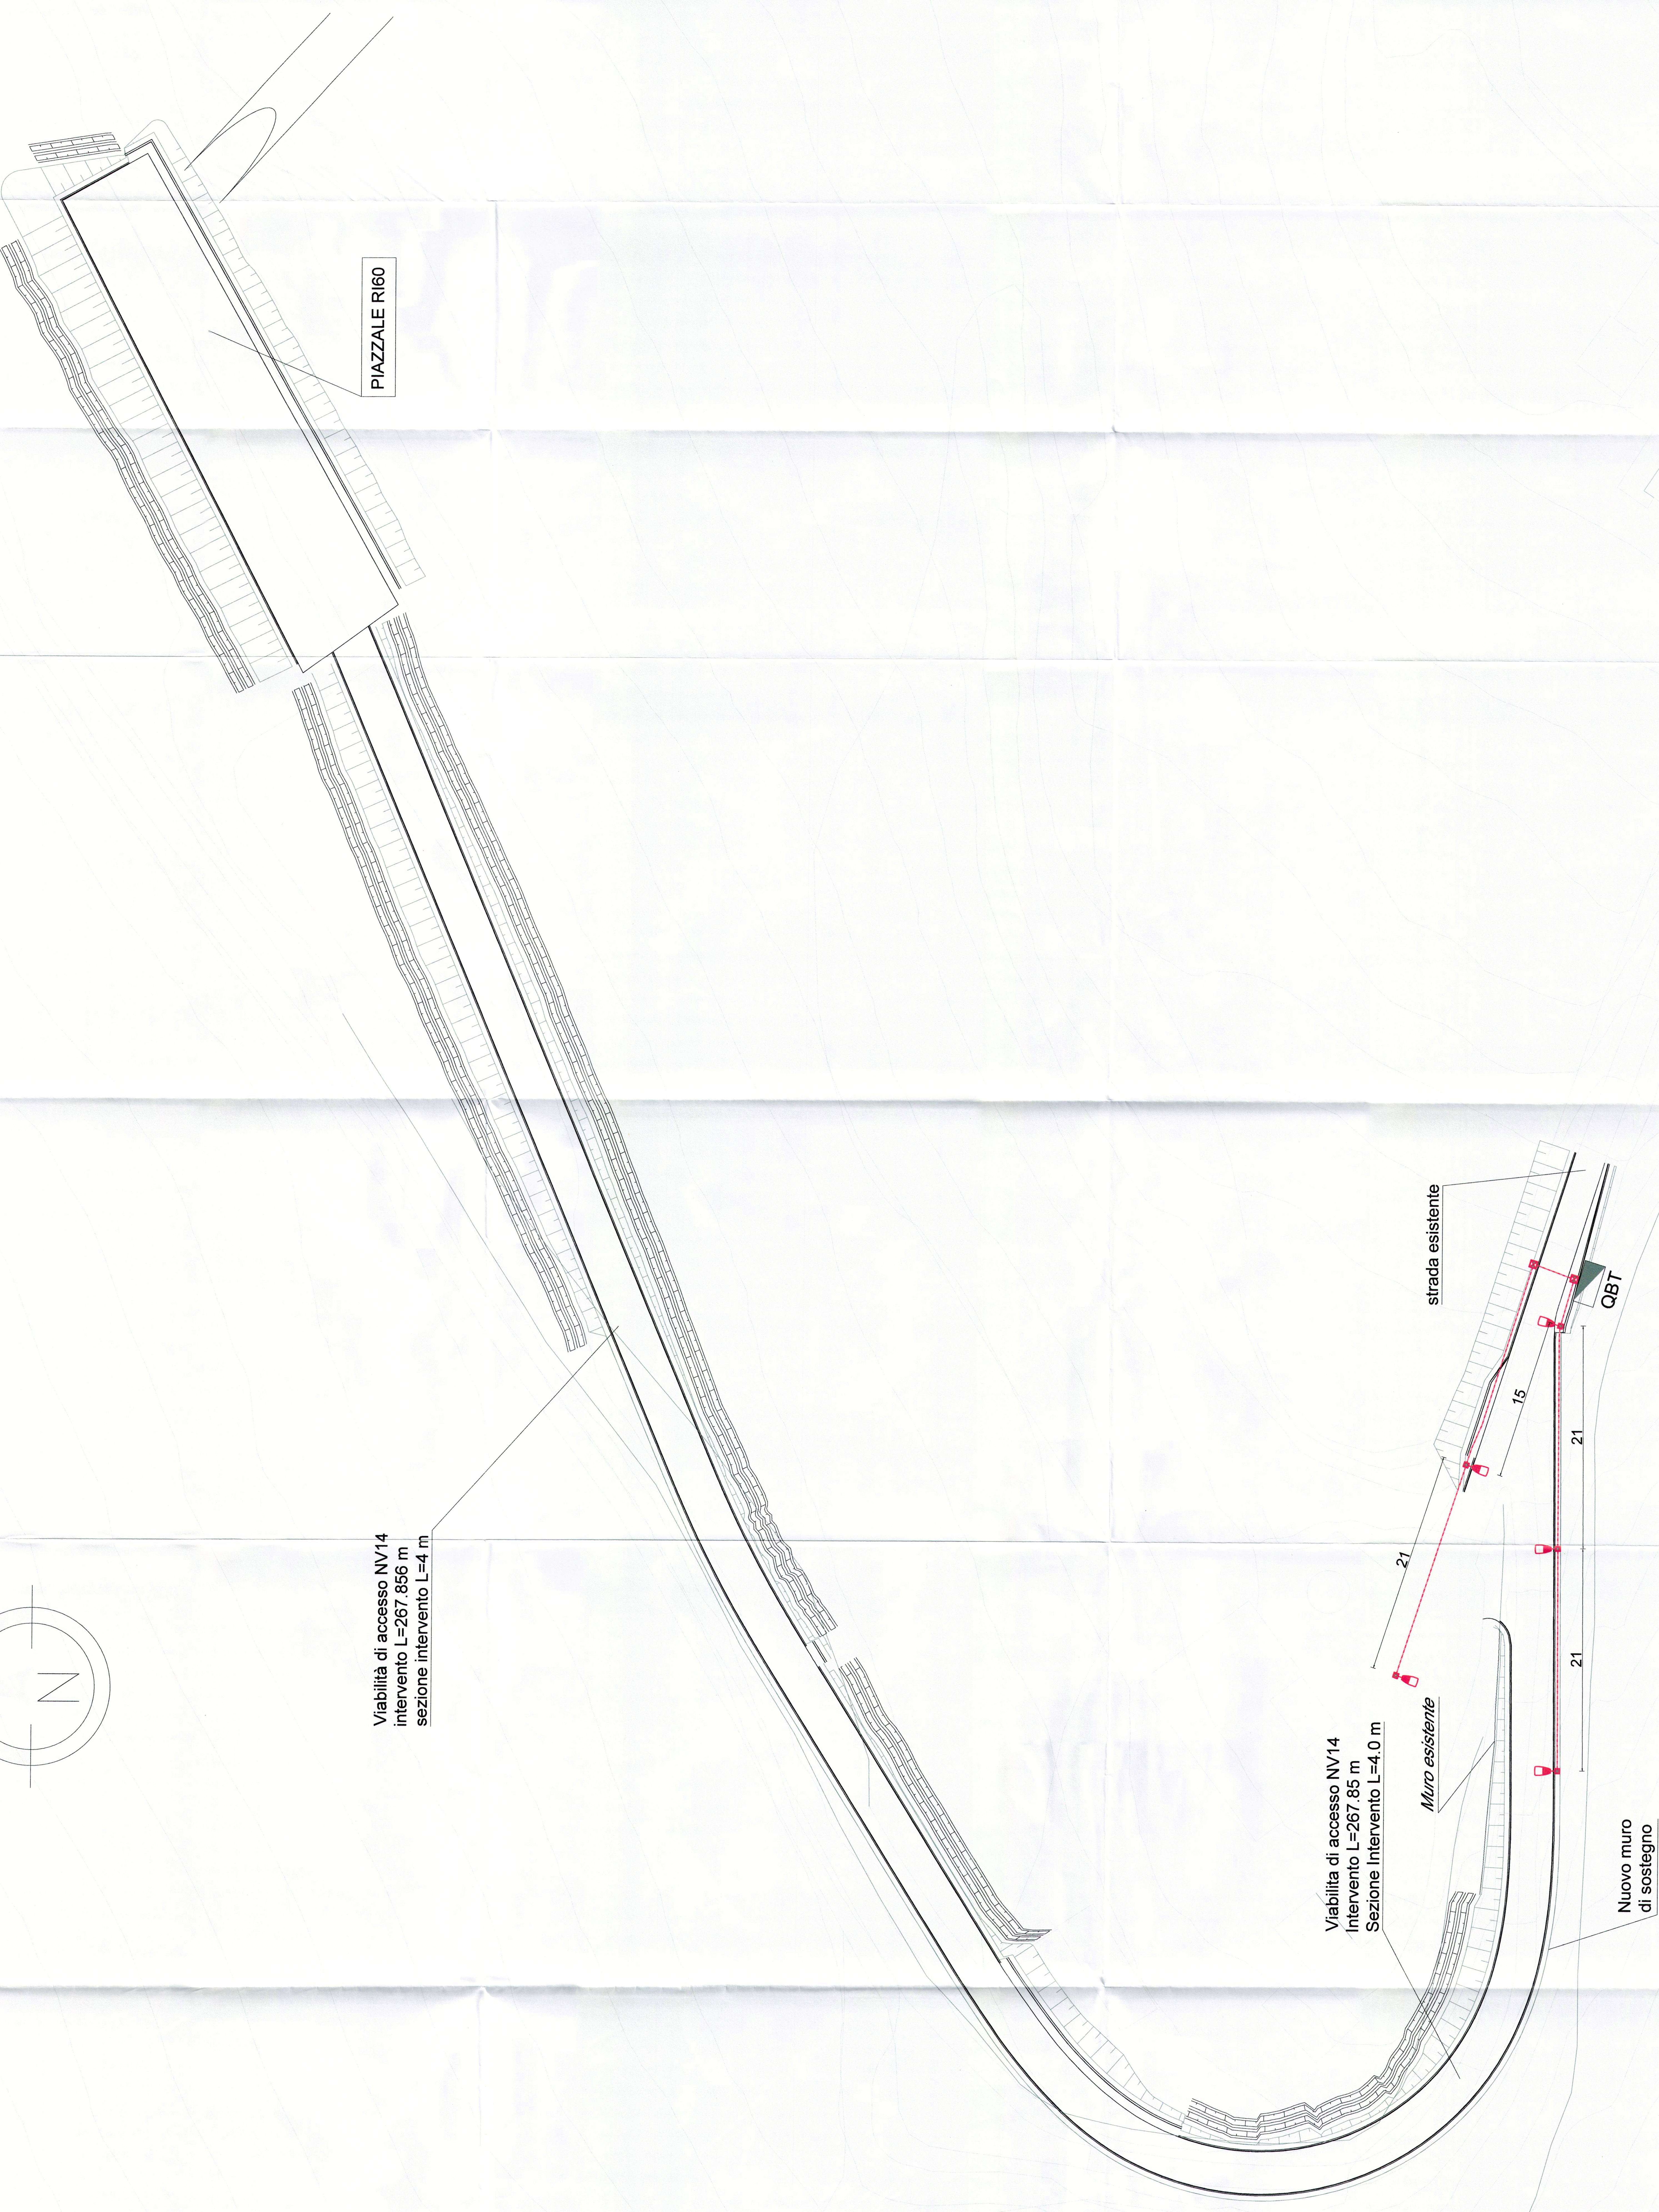

**LEGENDA SIMBOLI VIABILITA'**


COMITENTE  
  

  

DIREZIONE TECNICA  
 U.O. TECNOLOGIE CENTRO  
 PROGETTO DEFINITIVO

ITINERARIO NAPOLI - BARI  
 RADDOPPIO TRATTA APICE - ORSARA  
 LOTTO FUNZIONALE APICE - IIRPINIA

IMPIANTI LFM NV14 - VIABILITA' DI ACCESSO PIAZZALE RI60  
 Planimetria con disposizione delle apparecchiature LFM e caviddotti

SCALA: 1:200

COMMESSA LOTTO FASE ENTE TIPO DOC OPERAZIONE/PAURA PROGR REV

LF0G	01	D	18	P9	LF2000	001	A
------	----	---	----	----	--------	-----	---

Rev.	Descrizione	Elaborato	Data	Verificato	Data	Approvato	Data
A	Emissione Esecutiva	Y	14/08/2017	AC	14/08/2017	AC	14/08/2017