LEGENDA F.O.

—	CAVO A 64 F.O. MONOMODALE CON PROTEZIONE METALLICA LSZH B2ca
⊗	GIUNTO DI PEZZATURA SU CAVO A FIBRE OTTICHE IN CUNICOLO
⊠	GIUNTO DI DERIVAZIONE SU CAVO A FIBRE OTTICHE IN CUNICOLO
N3	ARMADIO N3

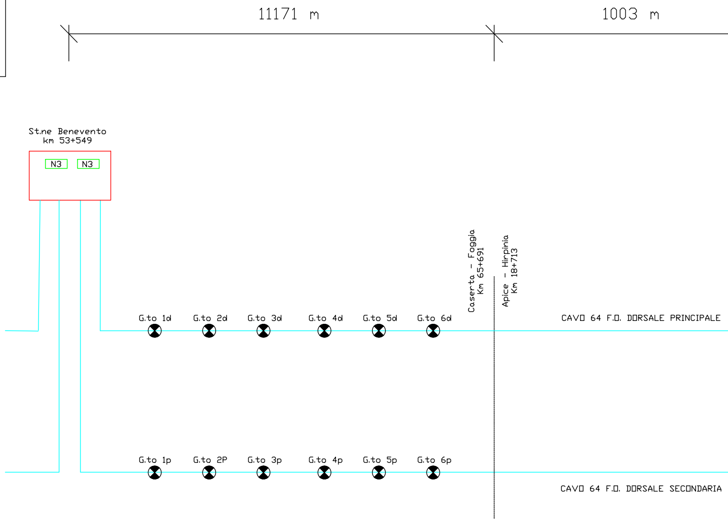
11171 m
1003 m
St.ne Benevento
km 53+549
N3
N3
Caserta - Foggia
Km 65+691
Apice - Hirpinia
Km 18+713
G.to 1d
G.to 2d
G.to 3d
G.to 4d
G.to 5d
G.to 6d
CAVO 64 F.O. DORSALE PRINCIPALE
G.to 1p
G.to 2P
G.to 3p
G.to 4p
G.to 5p
G.to 6p
CAVO 64 F.O. DORSALE SECONDARIA

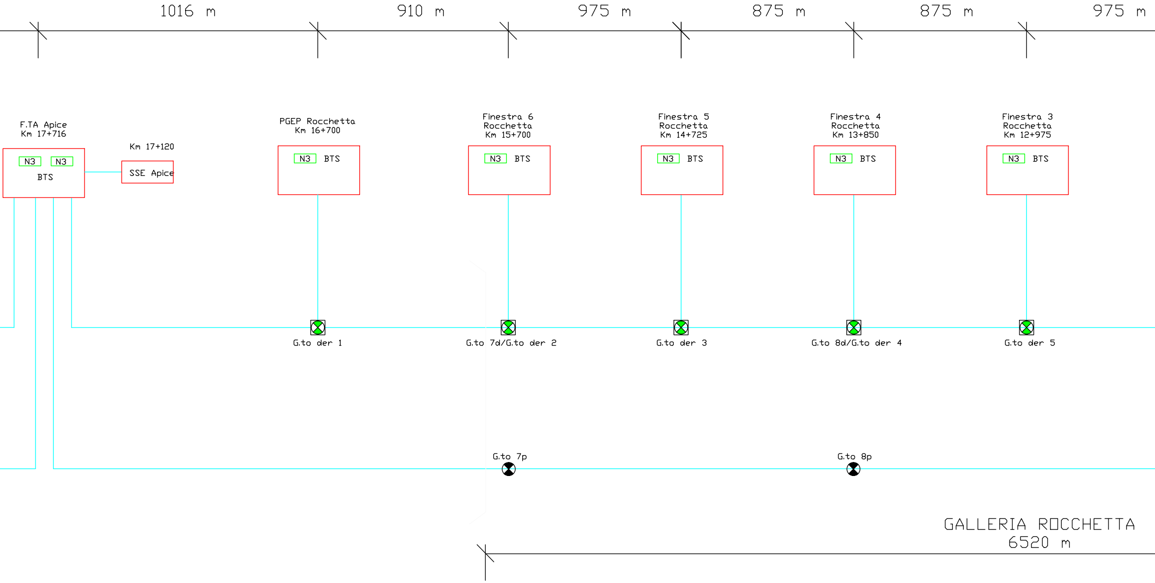
1016 m
910 m
975 m
875 m
875 m
975 m
F.TA Apice
Km 17+716
N3
N3
BTS
Km 17+120
SSE Apice
PGEP Rocchetta
Km 16+700
N3
BTS
Finestra 6
Rocchetta
Km 15+700
N3
BTS
Finestra 5
Rocchetta
Km 14+725
N3
BTS
Finestra 4
Rocchetta
Km 13+850
N3
BTS
Finestra 3
Rocchetta
Km 12+975
N3
BTS
G.to der 1
G.to 7d/G.to der 2
G.to der 3
G.to 8d/G.to der 4
G.to der 5
G.to 7p
G.to 8p
GALLERIA ROCCHETTA
6520 m

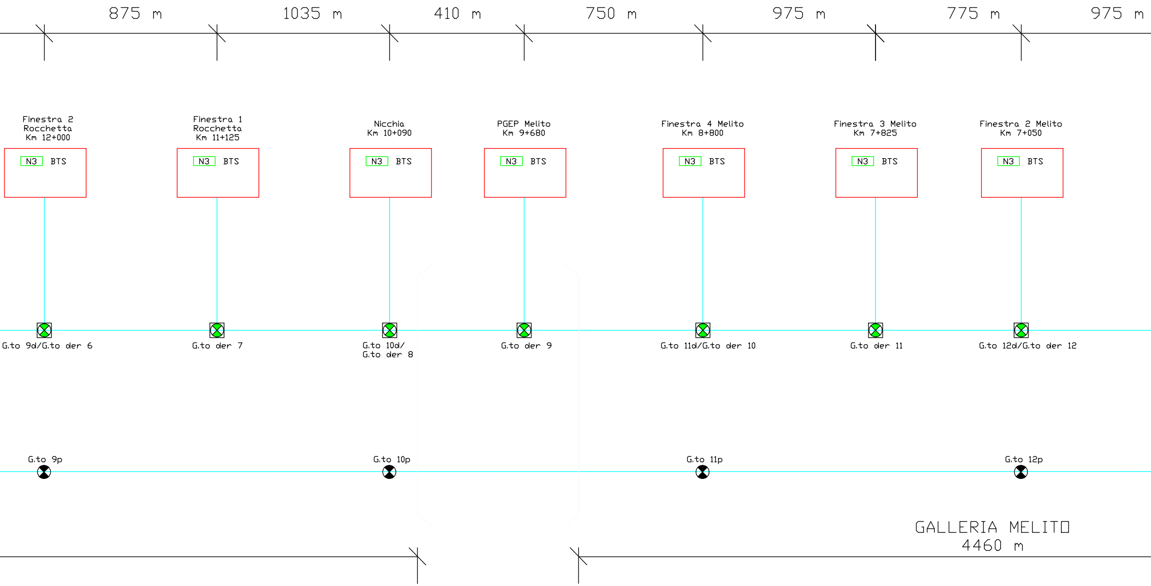
875 m
1035 m
410 m
750 m
975 m
775 m
975 m
Finestra 2 Rocchetta Km 12+000
Finestra 1 Rocchetta Km 11+125
Nicchia Km 10+090
PGEP Melito Km 9+680
Finestra 4 Melito Km 8+800
Finestra 3 Melito Km 7+825
Finestra 2 Melito Km 7+050
N3 BTS
N3 BTS
N3 BTS
N3 BTS
N3 BTS
N3 BTS
N3 BTS
G.to 9d/G.to der 6
G.to der 7
G.to 10d/ G.to der 8
G.to der 9
G.to 11d/G.to der 10
G.to der 11
G.to 12d/G.to der 12
G.to 9p
G.to 10p
G.to 11p
G.to 12p
GALLERIA MELITO
4460 m

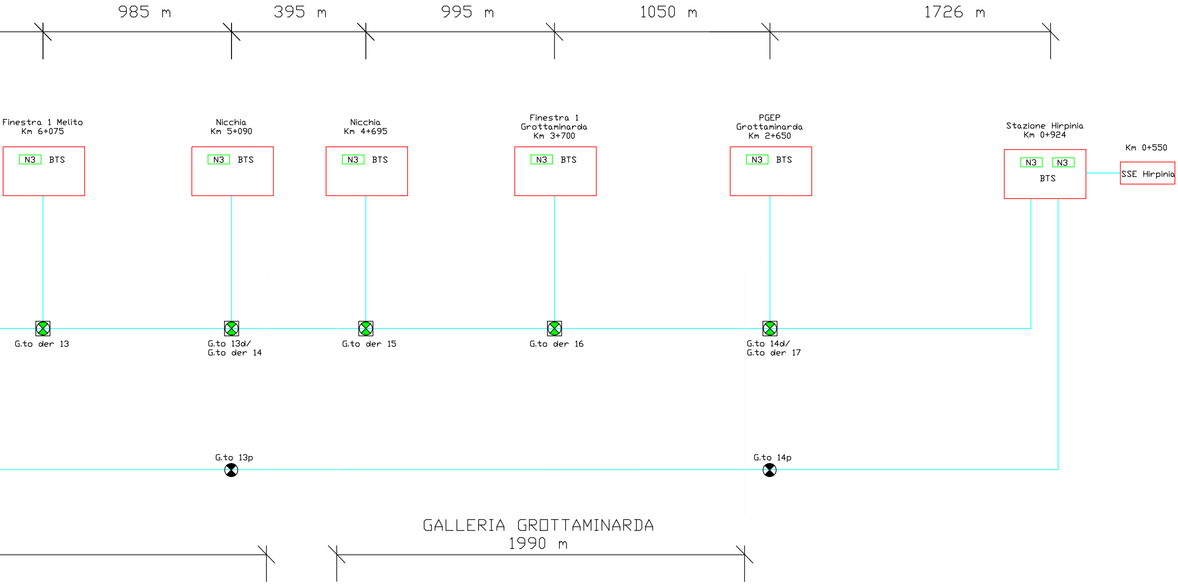
985 m
395 m
995 m
1050 m
1726 m
Finestra 1 Melito
Km 6+075
N3
BTS
Nicchia
Km 5+090
N3
BTS
Nicchia
Km 4+695
N3
BTS
Finestra 1
Grottaminarda
Km 3+700
N3
BTS
PGEP
Grottaminarda
Km 2+650
N3
BTS
Stazione Hirpinia
Km 0+924
N3
N3
BTS
Km 0+550
SSE Hirpinia
G.to der 13
G.to 13d/
G.to der 14
G.to der 15
G.to der 16
G.to 14d/
G.to der 17
G.to 13p
G.to 14p
GALLERIA GROTTAMINARDA
1990 m

COMMITTENTE:

RFI
RETE FERROVIARIA ITALIANA
GRUPPO FERROVIE DELLO STATO ITALIANE

PROGETTAZIONE:

ITALFERR
GRUPPO FERROVIE DELLO STATO ITALIANE

DIREZIONE TECNICA
U.O. TECNOLOGIE CENTRO

PROGETTO DEFINITIVO

ITINERARIO NAPOLI - BARI

RADDOPPIO TRATTA APICE - ORSARA
I LOTTO FUNZIONALE APICE - HIRPINIA

SCHEMA DI POSA CAVI IN FIBRA OTTICA PRINCIPALI

SCALA:
-

COMMESSA	LOTTO	FASE	ENTE	TIPO DOC.	OPERA/DISCIPLINA	PROGR.	REV.
IF0G	01	D	18	DX	ST0002	002	A

Rev.	Descrizione	Redatto	Data	Verificato	Data	Approvato	Data	Autorizzato Data
A	Emissione esecutiva	A.Chimisso	07-2017	G.Clementza	07-2017	D. Aprea	07-2017	G.G.Buffarini 07-2017

ITALFERR S.p.A.
U.O. Tecnologie Centro
Ing. Guido Guidi Buffarini
Ordine Ingegneri Provincia di Roma
n° 17812

FILE : IF0G01D18DXST0002002A Schema di posa cavi in fibra ottica principali

n. Elab.: 800