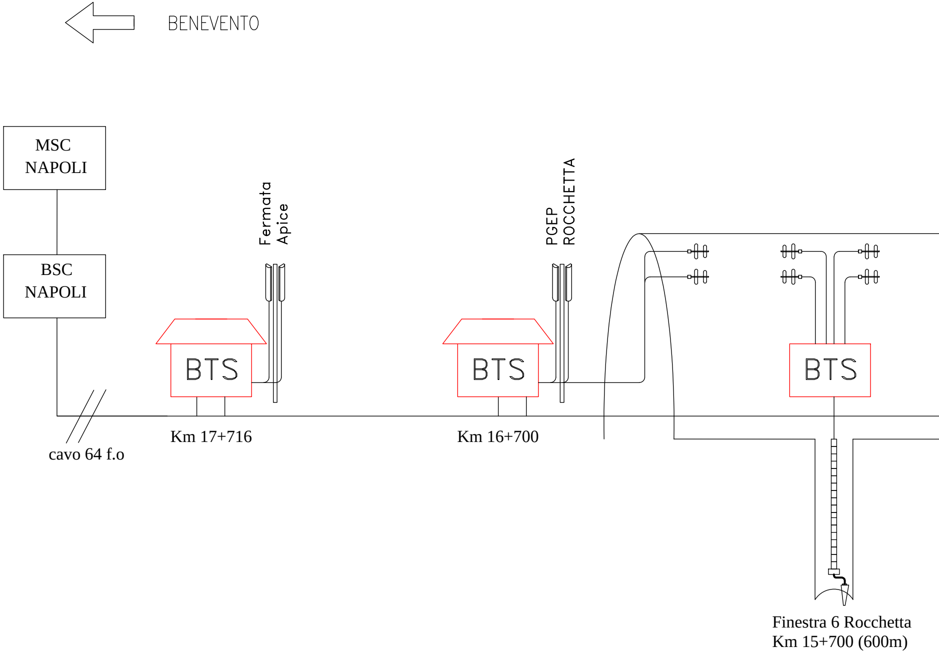
BENEVENTO
MSC
NAPOLI
BSC
NAPOLI
Fermata
Apice
PGEP
ROCCHETTA
BTS
BTS
BTS
cavo 64 f.o
Km 17+716
Km 16+700
Finestra 6 Rocchetta
Km 15+700 (600m)

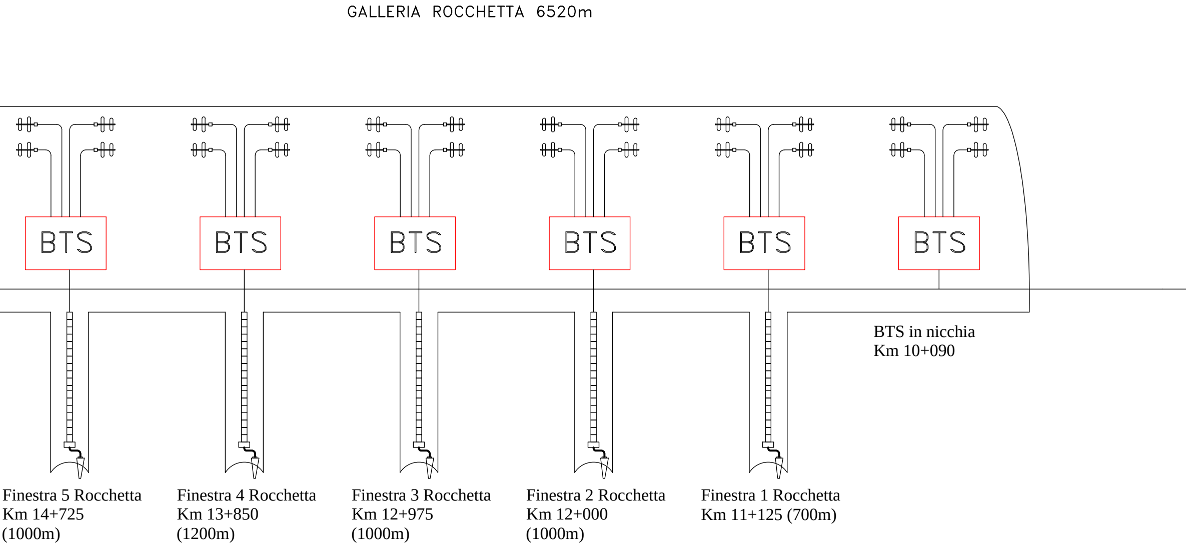
GALLERIA ROCCHETTA 6520m
BTS
BTS
BTS
BTS
BTS
BTS
BTS in nicchia
Km 10+090
Finestra 5 Rocchetta
Km 14+725
(1000m)
Finestra 4 Rocchetta
Km 13+850
(1200m)
Finestra 3 Rocchetta
Km 12+975
(1000m)
Finestra 2 Rocchetta
Km 12+000
(1000m)
Finestra 1 Rocchetta
Km 11+125 (700m)

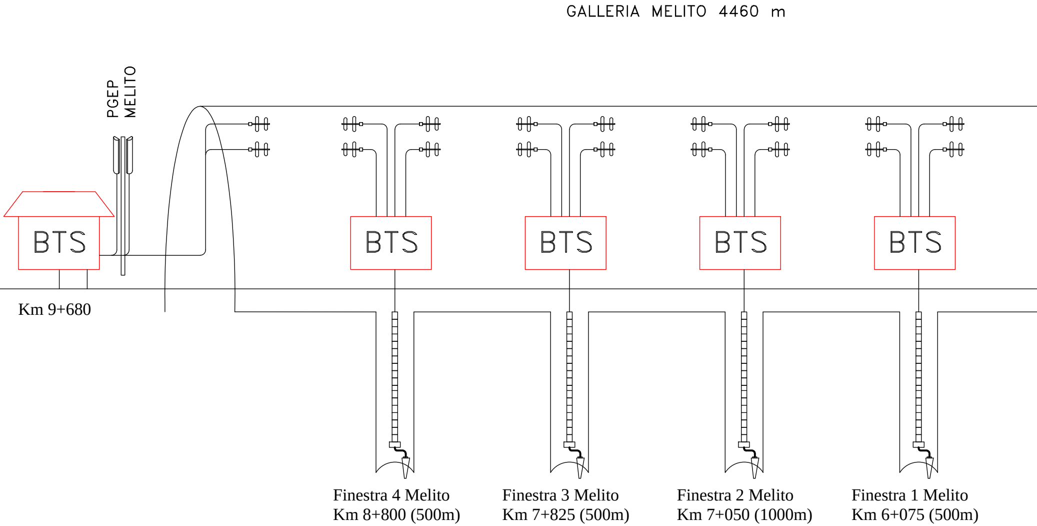
GALLERIA MELITO 4460 m
PGEP
MELITO
BTS
BTS
BTS
BTS
BTS
Km 9+680
Finestra 4 Melito
Km 8+800 (500m)
Finestra 3 Melito
Km 7+825 (500m)
Finestra 2 Melito
Km 7+050 (1000m)
Finestra 1 Melito
Km 6+075 (500m)

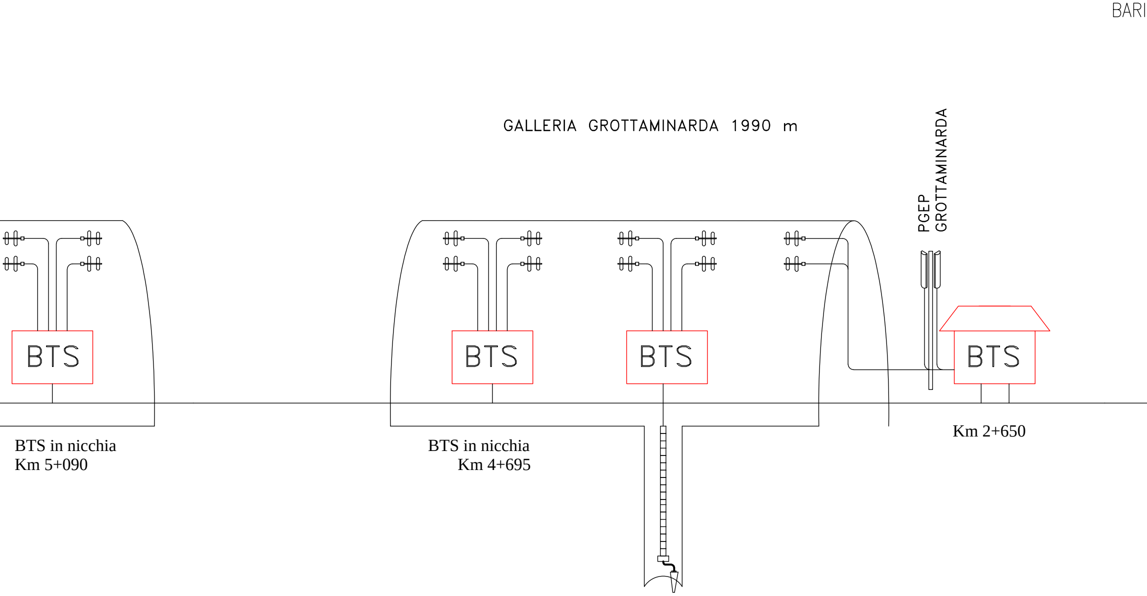
BARI
GALLERIA GROTTAMINARDA 1990 m
PGEP GROTTAMINARDA
BTS
BTS
BTS
BTS

BTS in nicchia
Km 5+090

BTS in nicchia
Km 4+695

Km 2+650

Finestra 1 Grottaminarda
Km 3+700 (600m)

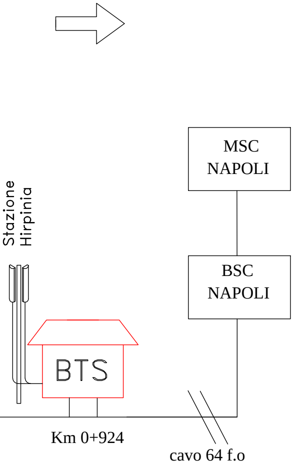
MSC
NAPOLI
BSC
NAPOLI
Stazione
Hirpinia
BTS
Km 0+924
cavo 64 f.o

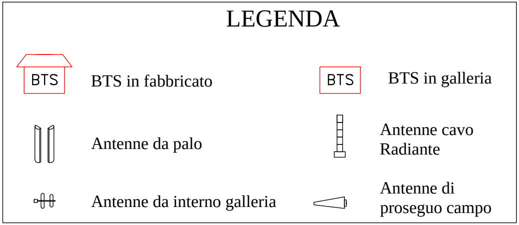
LEGENDA
BTS
BTS in fabbricato
BTS
BTS in galleria
Antenne da palo
Antenne cavo Radiante
Antenne da interno galleria
Antenne di proseguo campo

COMMITTENTE:

RFI
RETE FERROVIARIA ITALIANA
GRUPPO FERROVIE DELLO STATO ITALIANE

PROGETTAZIONE:

ITALFERR
GRUPPO FERROVIE DELLO STATO ITALIANE

DIREZIONE TECNICA
U.O TECNOLOGIE CENTRO

PROGETTO DEFINITIVO

ITINERARIO NAPOLI - BARI
RADDOPPIO TRATTA APICE - ORSARA
I LOTTO FUNZIONALE APICE- HIRIPINIA

Architettura del sistema Radio Terra-Treno

SCALA :

COMMESSA	LOTTO	FASE	ENTE	TIPO DOC.	OPERA/DISCIPLINA	PROGR.	REV.
IF0G	01	D	18	DX	TT0000	001	A

Revis.	Descrizione	Redatto	Data	Verificato	Data	Approvato	Data	Autorizzato Data
A	Emissione Esecutiva	S. Mammucari	07.2017	G.Clemenza	07.2017	D. Aprea	07.2017	G.G.Buffarini 07.2017 ITALFERR S.p.A. U.O. Tecnologie Centro Ing. Guido Gi. Buffarini Ordine Ingegneri Provincia di Roma n° 17812

File:IF0G01D18DXTT0000001A_Architettura del sistema radioTerra treno GSM-R.dwg | n. Elab.: X