


LEGENDA

	CONFINE PROVINCIA		TRACCIATO DI PROGETTO
	CONFINE COMUNALE		
	ELETTRODOTTO		

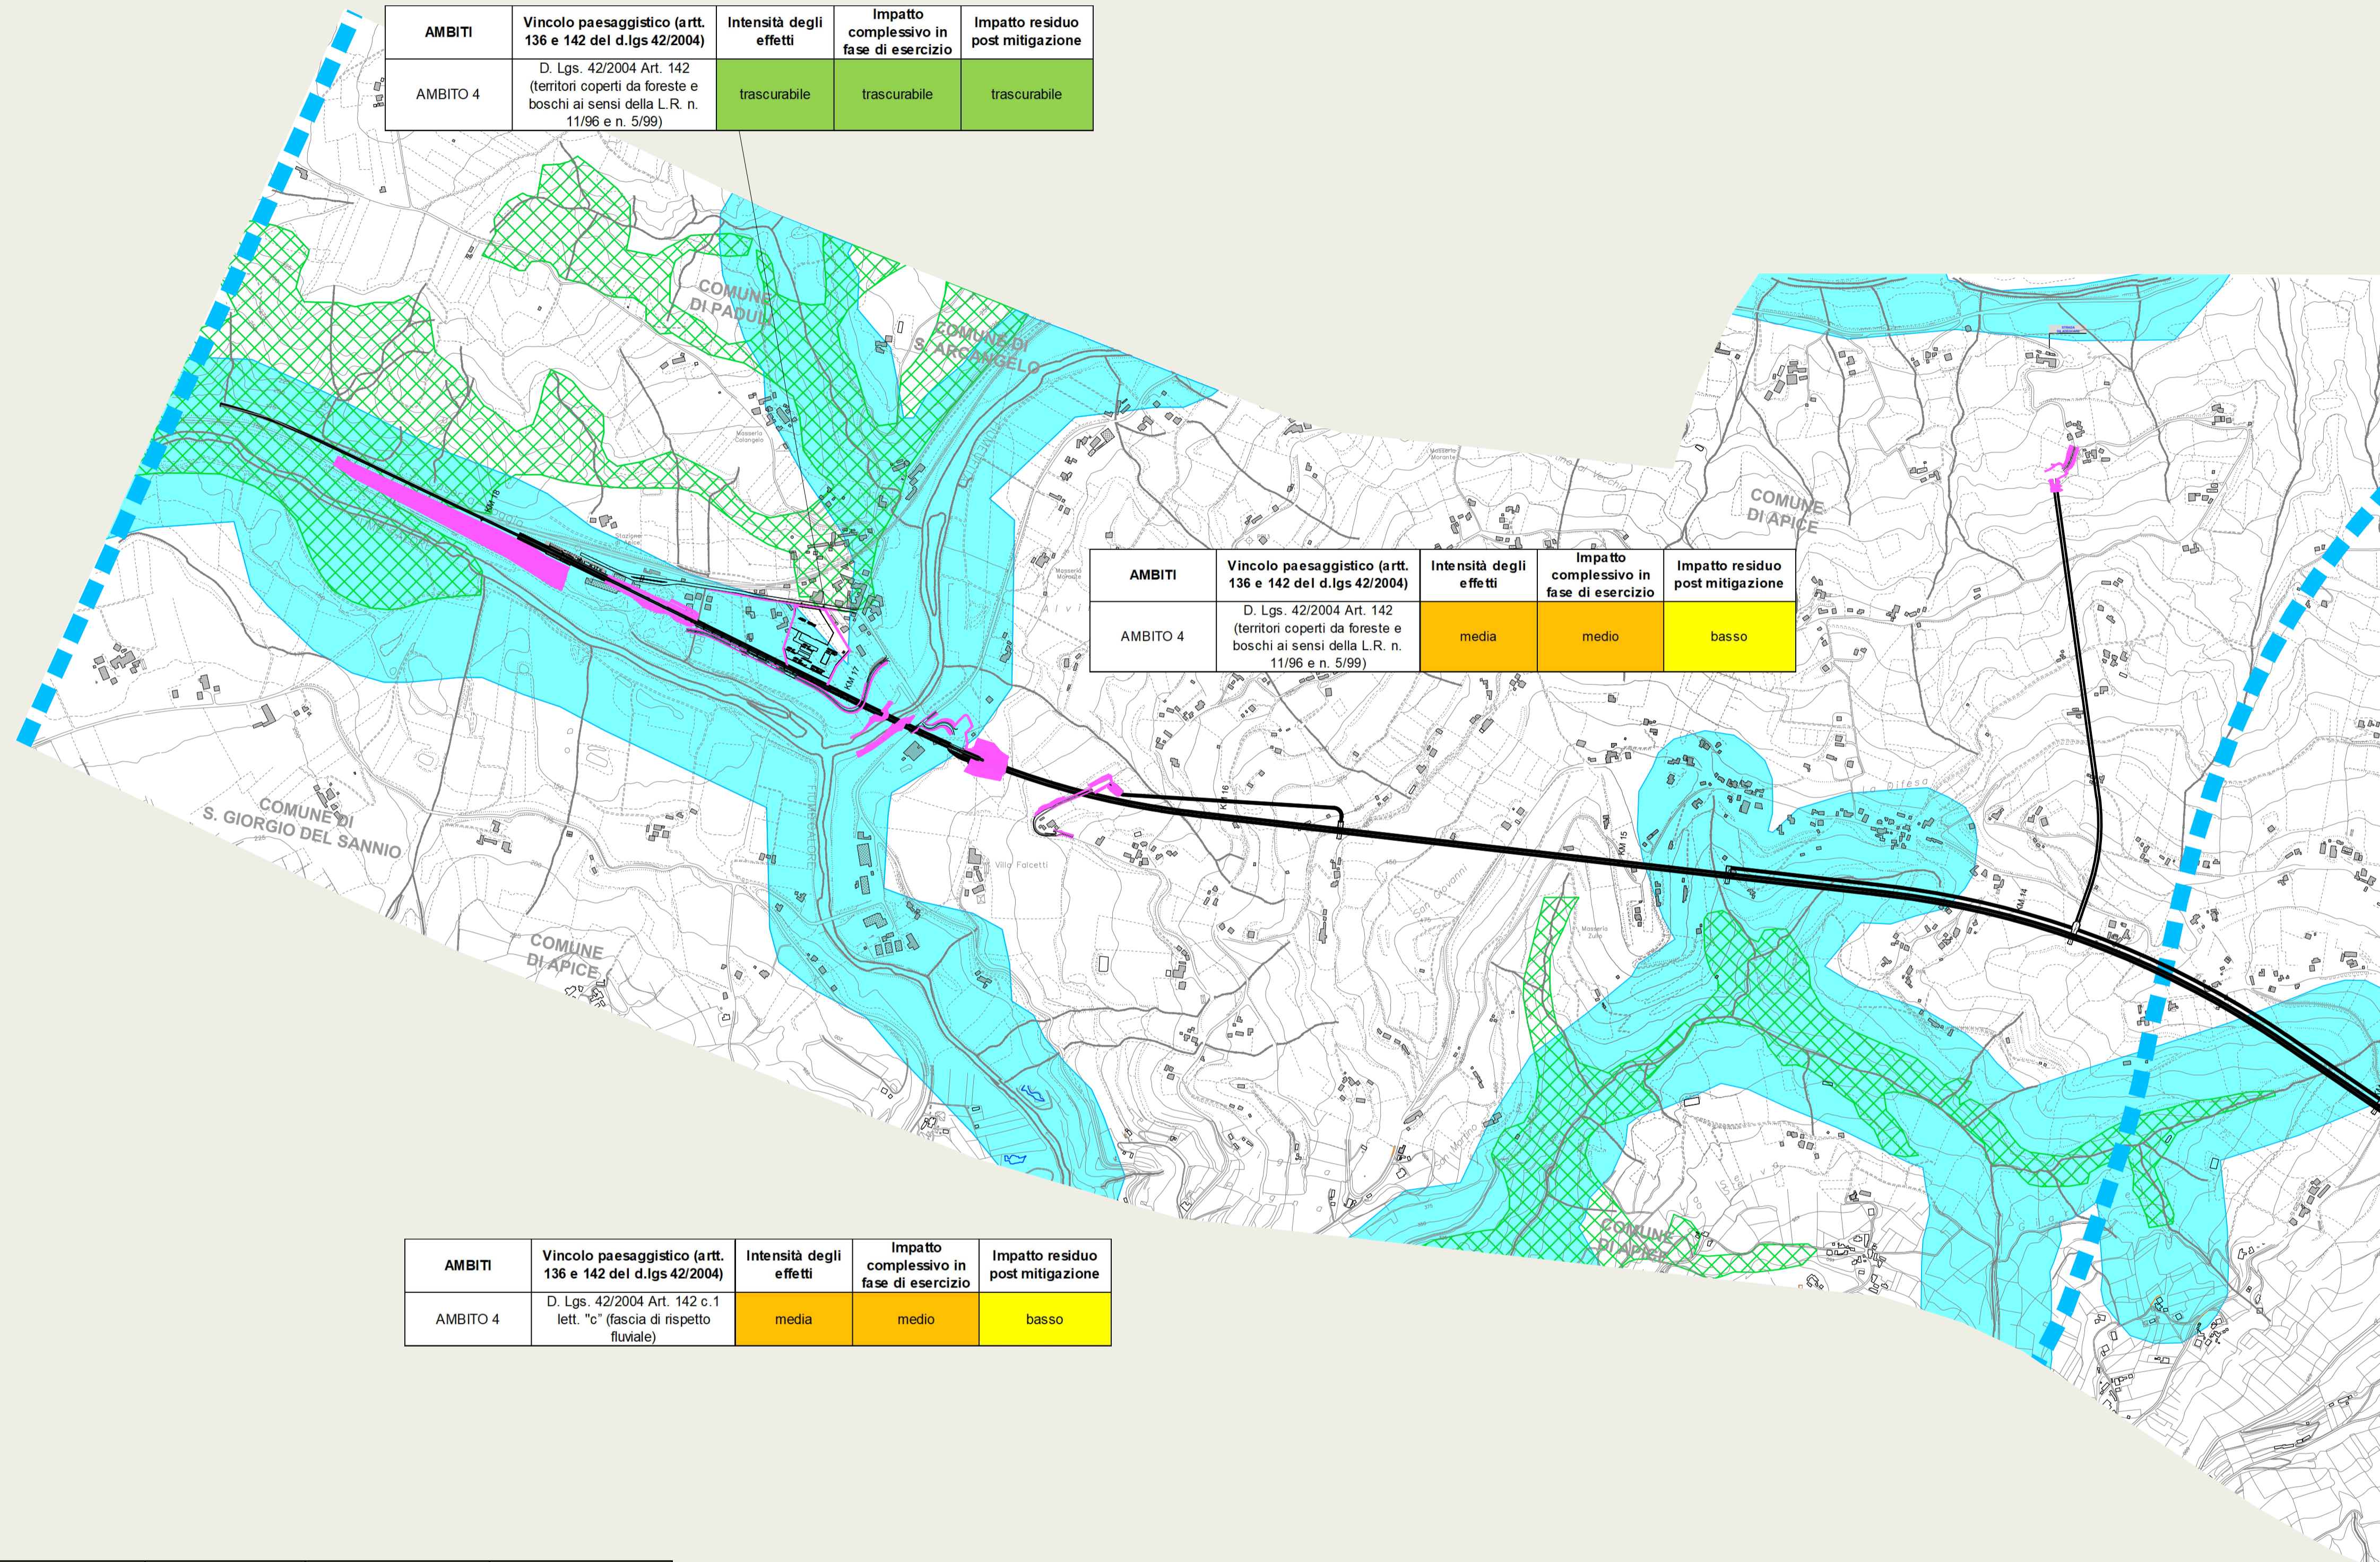


AMBITI	Vincolo paesaggistico (artt. 136 e 142 del d.lgs 42/2004)	Intensità degli effetti	Impatto complessivo in fase di esercizio	Impatto residuo post mitigazione
AMBITO 4	D. Lgs. 42/2004 Art. 142 (territori coperti da foreste e boschi ai sensi della L.R. n. 11/96 e n. 5/99)	trascurabile	trascurabile	trascurabile

AMBITI	Vincolo paesaggistico (artt. 136 e 142 del d.lgs 42/2004)	Intensità degli effetti	Impatto complessivo in fase di esercizio	Impatto residuo post mitigazione
AMBITO 4	D. Lgs. 42/2004 Art. 142 (territori coperti da foreste e boschi ai sensi della L.R. n. 11/96 e n. 5/99)	media	medio	basso

AMBITI	Vincolo paesaggistico (artt. 136 e 142 del d.lgs 42/2004)	Intensità degli effetti	Impatto complessivo in fase di esercizio	Impatto residuo post mitigazione
AMBITO 4	D. Lgs. 42/2004 Art. 142 c.1 lett. "c" (fascia di rispetto fluviale)	media	medio	basso

Ambito	Grado di sensibilità	Impatto complessivo in fase di esercizio	Impatto residuo post mitigazione
4	medio	medio	basso

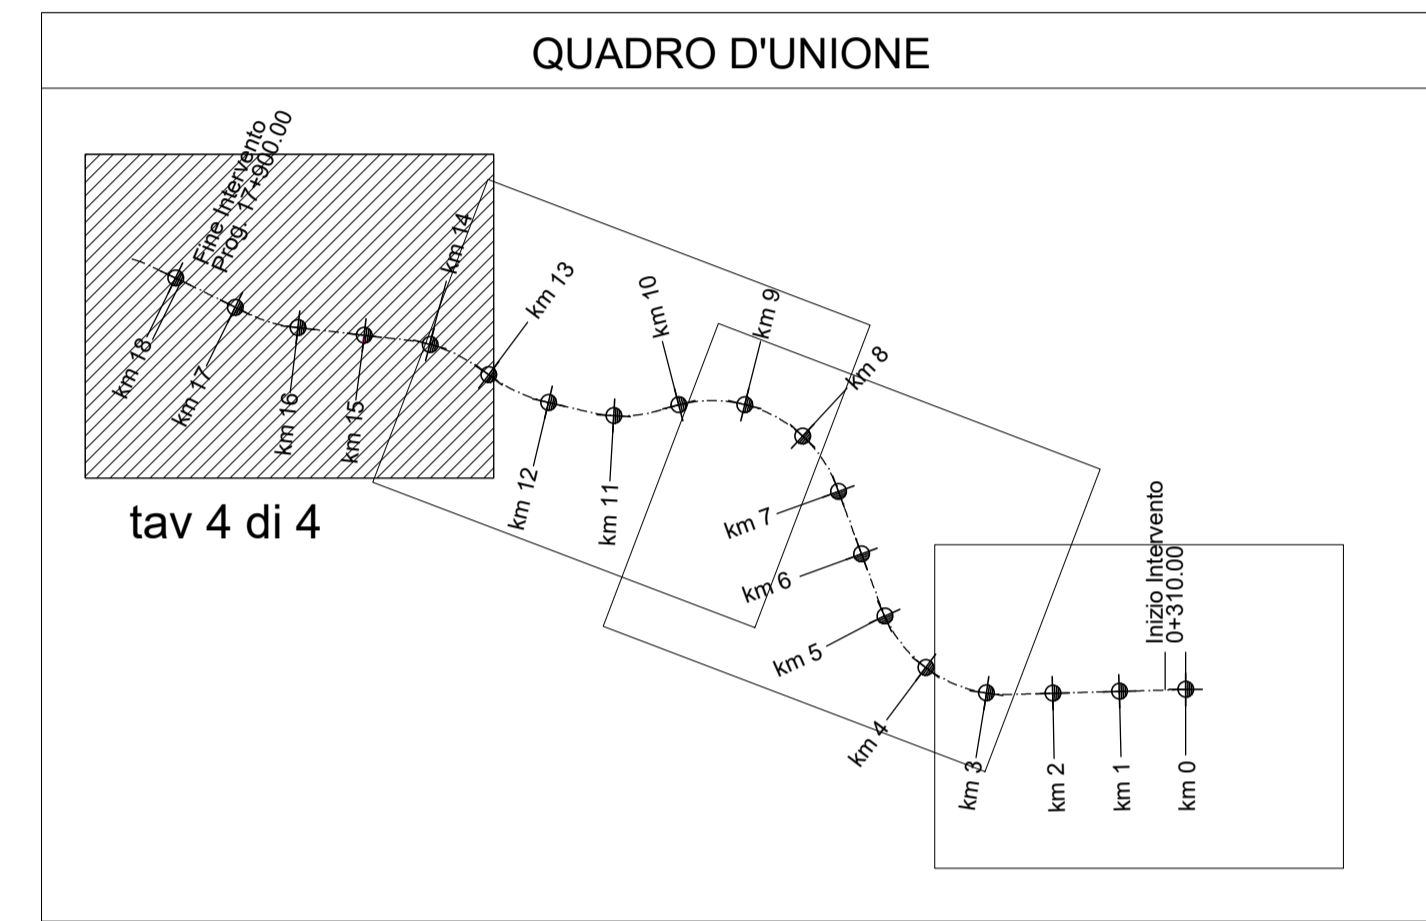

COMMITTENTE: **RFI**
RETE FERROVIARIA ITALIANA
GRUPPO FERROVIE DELLO STATO ITALIANE

PROGETTAZIONE: **ITALFERR**
GRUPPO FERROVIE DELLO STATO ITALIANE

DIREZIONE TECNICA
U.O. ARCHITETTURA, AMBIENTE E TERRITORIO

PROGETTO DEFINITIVO

ITINERARIO NAPOLI - BARI
RADDOPPIO TRATTA APICE - ORSARA
I LOTTO FUNZIONALE APICE - HIRPINIA

VERIFICA DI COMPATIBILITA' PAESAGGISTICA

Carta di sintesi delle problematiche paesaggistiche e localizzazione interventi di mitigazione (4/4)

SCALA : 1:10000

COMMESSA	LOTTO	FASE	ENTE	TIPO DOC.	OPERA/DISCIPLINA	PROGR.	REV.
IF0G	01	D	22	N4	IM0007	008	A

Revis.	Descrizione	Redatto	Data	Verificato	Data	Approvato	Data	Autorizzato	Data
A	Emissione Esecutiva	F. ROCCHI	LUGLIO 2017	R. PAGLINO G. BARELLI	LUGLIO 2017	D. APREA	LUGLIO 2017	A. MARTINO	LUGLIO 2017

- VINCOLI PAESAGGISTICI (Fonti : PTCP Benevento - PTCP Avellino - SITAP)**
- D.Lgs. 42/2004 Art.142 c.1 lett c) Fascia di rispetto fluviale
 - D.Lgs. 42/2004 Art.142 Territori coperti da foreste e da boschi (ai sensi della L.R.n.11/96 e n.5/99)
 - D.Lgs. 42/2004 Art.142 lett m) già L. 1089/39 Vincolo archeologico con ubicazione certa (Flumeri)

- Interventi di mitigazione**
- AMBITI OMOGENEI**
- Ambito della confluenza tra Ufita e torrente Fiumarella
 - Fondovalle Ufita in prossimità di Melito Irpino
 - La vallata aperta dell'Ufita
 - Ambito della valle alla confluenza tra Calore e Ufita

MATRICE DI VALUTAZIONE DEGLI IMPATTI

Sensibilità del paesaggio		Intensità degli effetti		
		Bassa	Media	Elevata
Bassa	Bassa	Trascurabile	Bassa	Media
	Media	Bassa	Media	Elevata
	Alta	Media	Elevata	Molto Elevata

VALUTAZIONE DEGLI IMPATTI PER AMBITO

Ambito	Grado di sensibilità	Impatto complessivo in fase di esercizio	Impatto residuo post mitigazione
N° Ambito	medio	basso	trascurabile

VALUTAZIONE DEGLI IMPATTI SUI VINCOLI

AMBITI	Vincolo paesaggistico (artt. 136 e 142 del d.lgs 42/2004)	Intensità degli effetti	Impatto complessivo in fase di esercizio	Impatto residuo post mitigazione
N° Ambito	Tipologia di vincolo paesaggistico	medio	basso	trascurabile