


CANTIERI		VIABILITÀ	
Simbolo	Descrizione	Simbolo	Descrizione
[Red hatched box]	CB - CANTIERE BASE	[Red line]	LINEA FERROVIARIA DI PROGETTO
[Green hatched box]	GN - CANTIERE OPERATIVO GALLERIA	[Blue line]	LINEA FERROVIARIA ESISTENTE
[Brown hatched box]	DT - DEPOSITO TEMPORANEO	[Red line]	VIABILITÀ PRINCIPALE
[Yellow hatched box]	AT - AREA TECNICA	[Yellow line]	VIABILITÀ SECONDARIA
[Blue hatched box]	AR - CANTIERE DI ARMAMENTO	[Green line]	PISTA DI CANTIERE
[Pink hatched box]	AS - AREA DI STOCCAGGIO	[Yellow hatched box]	DEMOLIZIONI
[Pink box]	AREA DI LAVORO	[Black arrow]	DIREZIONI
[Red dashed box]	AREE DI LAVORO OPERE IN SOTTERRANEO		
[Black arrow]	ACCESSO AI CANTIERI		
[Blue arrow]	DIREZIONE AVANZAMENTO SCAVO GALLERIA IN TRADIZIONALE		
[Red arrow]	DIREZIONE AVANZAMENTO SCAVO GALLERIA MECCANIZZATO		

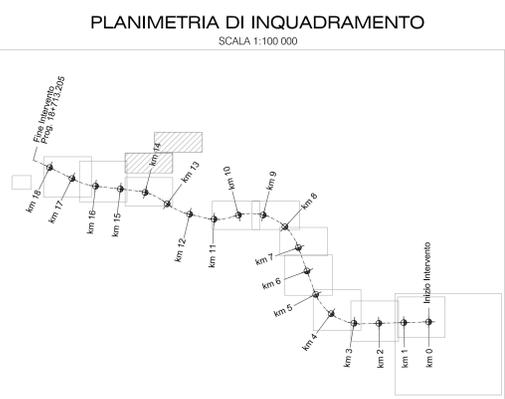

COMMITTENTE: **RFI** GRUPPO FERROVIARIA ITALIANA

PROGETTAZIONE: **ITALFERR** GRUPPO FERROVIARIO ITALIANO

**UO SPECIALISTICHE COSTRUZIONI - CANTIERIZZAZIONE**

**PROGETTO DEFINITIVO**

**ITINERARIO NAPOLI - BARI**  
**RADDOPPIO TRATTA APICE - ORSARA**  
**I LOTTO FUNZIONALE APICE - HIRPINIA**

Planimetria con indicazione delle aree di cantiere e della viabilità connessa - 10 di 12

SCALA: 1:2000

COMMESSA	LOTTO	FASE	ENTE	TIPO DOC.	OPERA/DISCIPLINA	PROG.	REV.
IFOG	00	D	53	P6	CA0000	009	A

Revis.	Descrizione	Redatto	Data	Verificato	Data	Approvato	Data	Autografo	Data
A	Emissione Esecutiva	M.M.	Luglio 2017	B. Capocchioni	Luglio 2017	D. Agnelli	Luglio 2017	[Signature]	19/07/2017

File: IFOG00053P6CA000009A.DWG n. Elab.: 855