

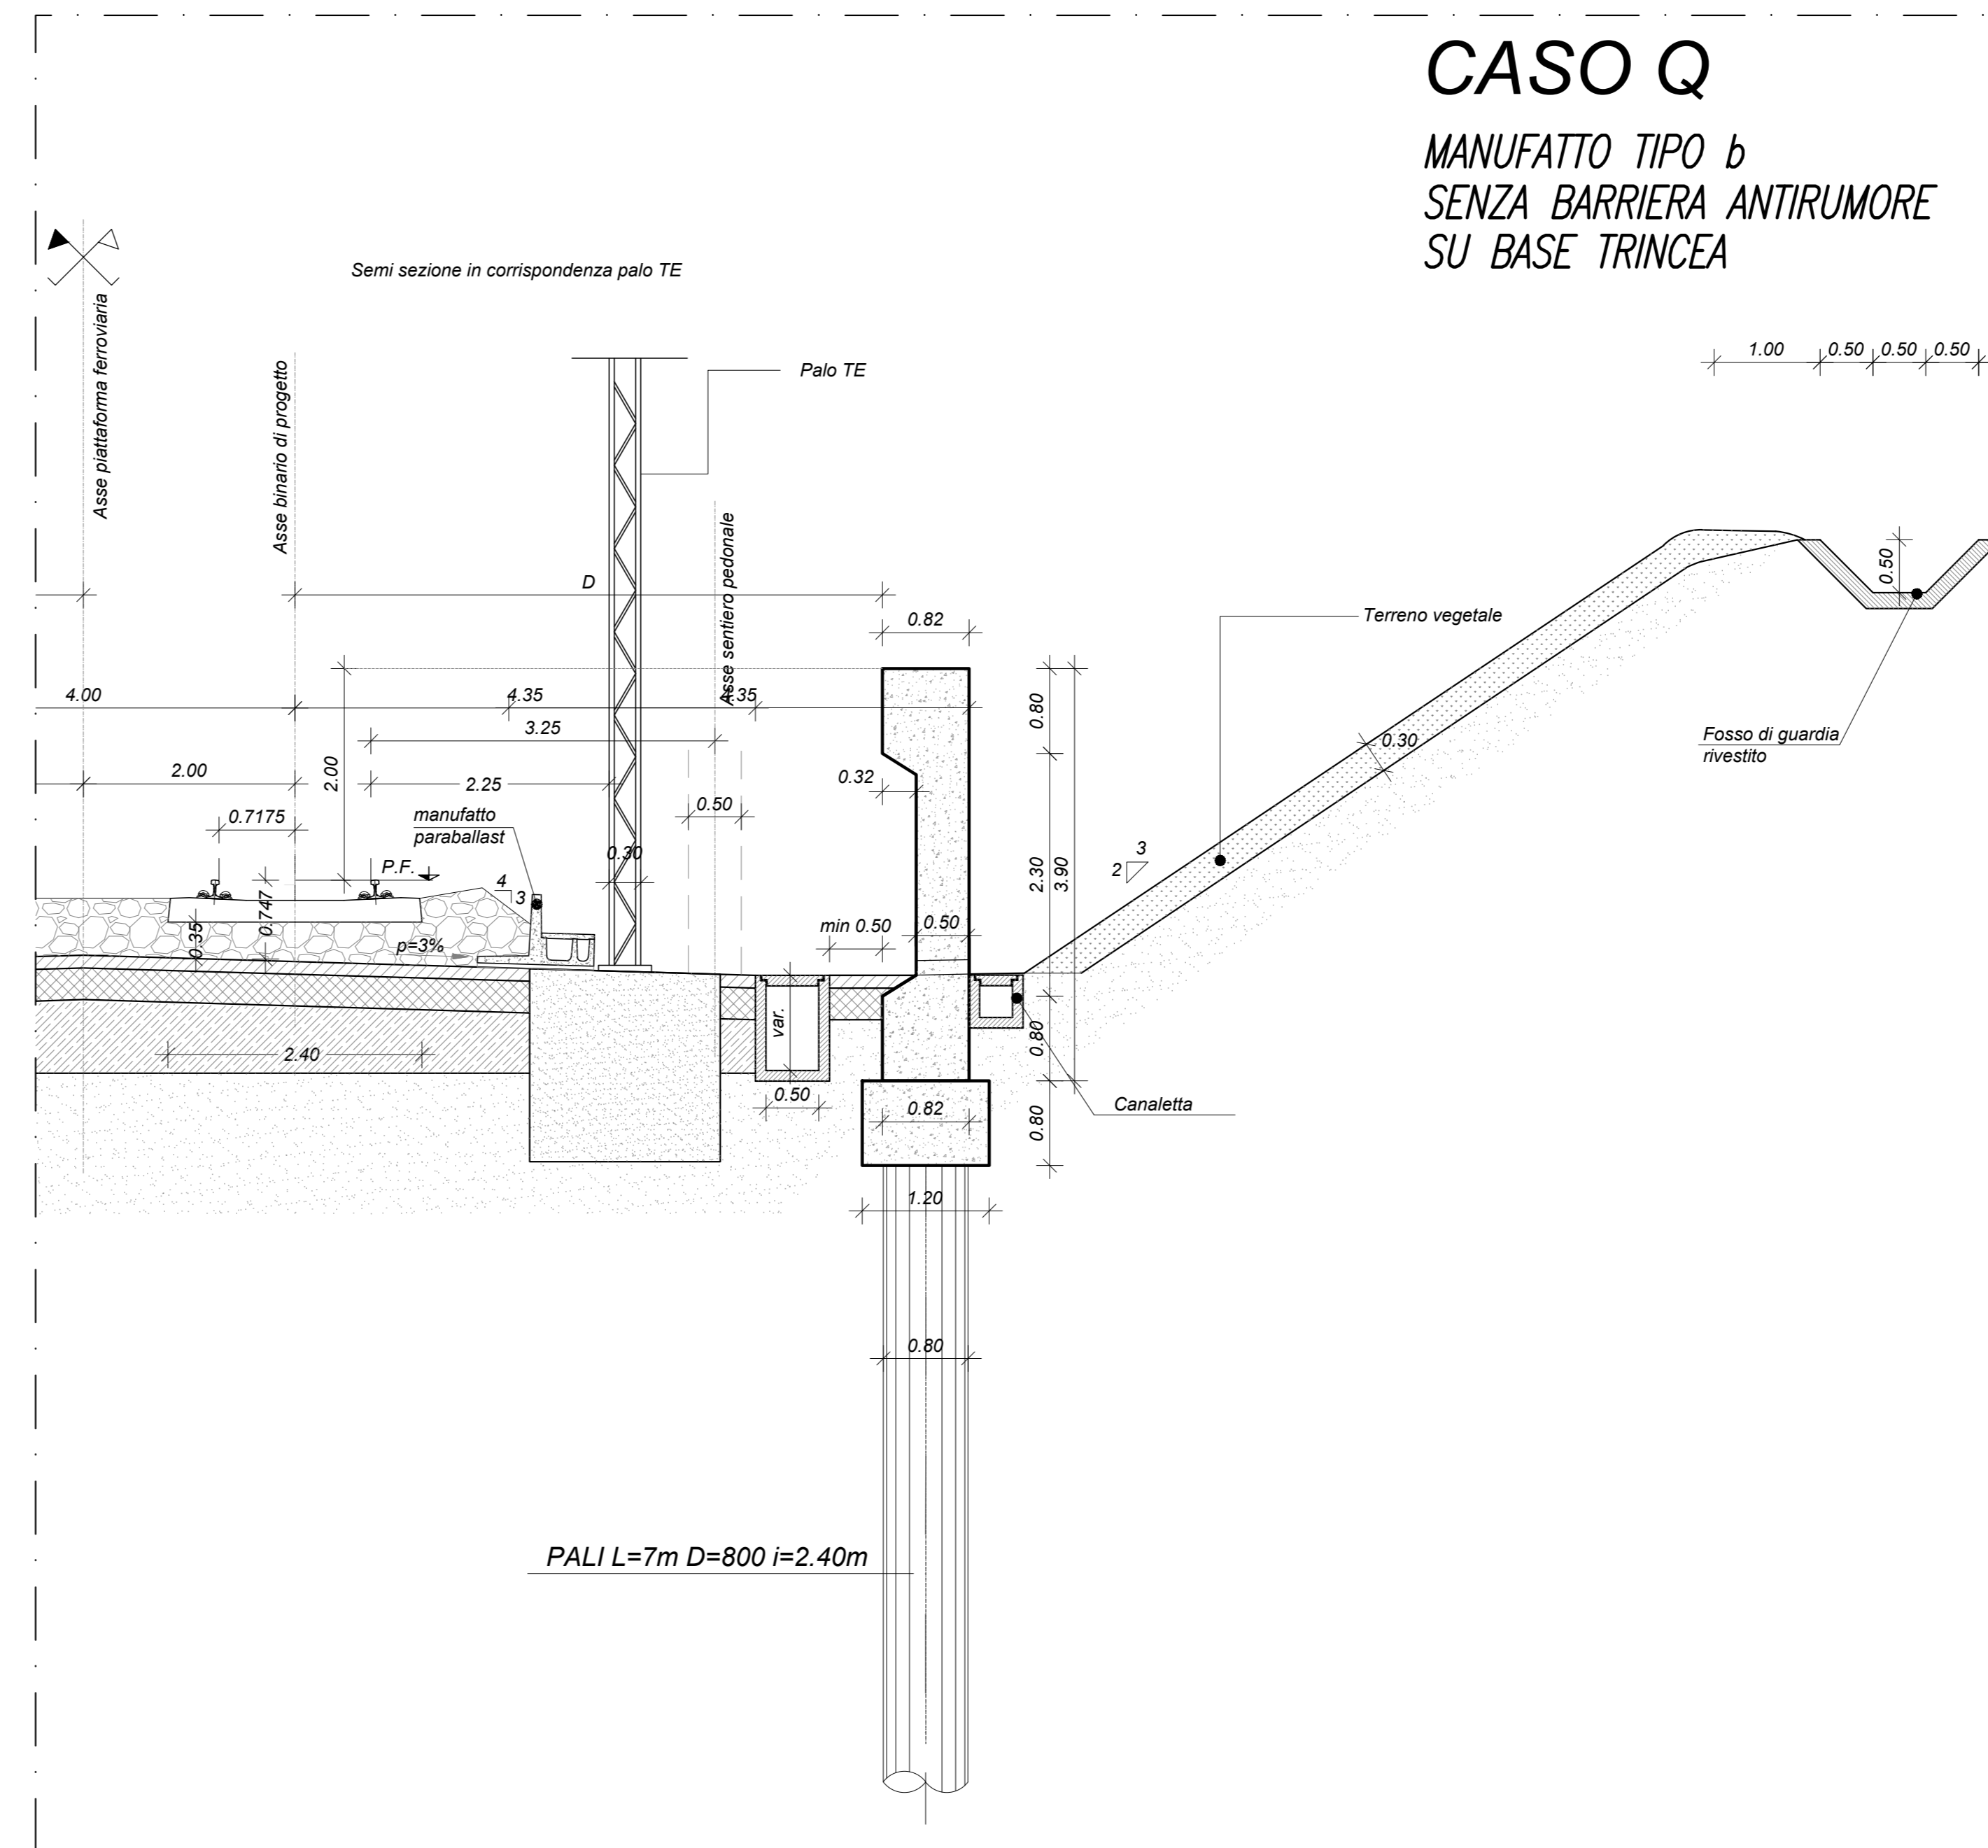
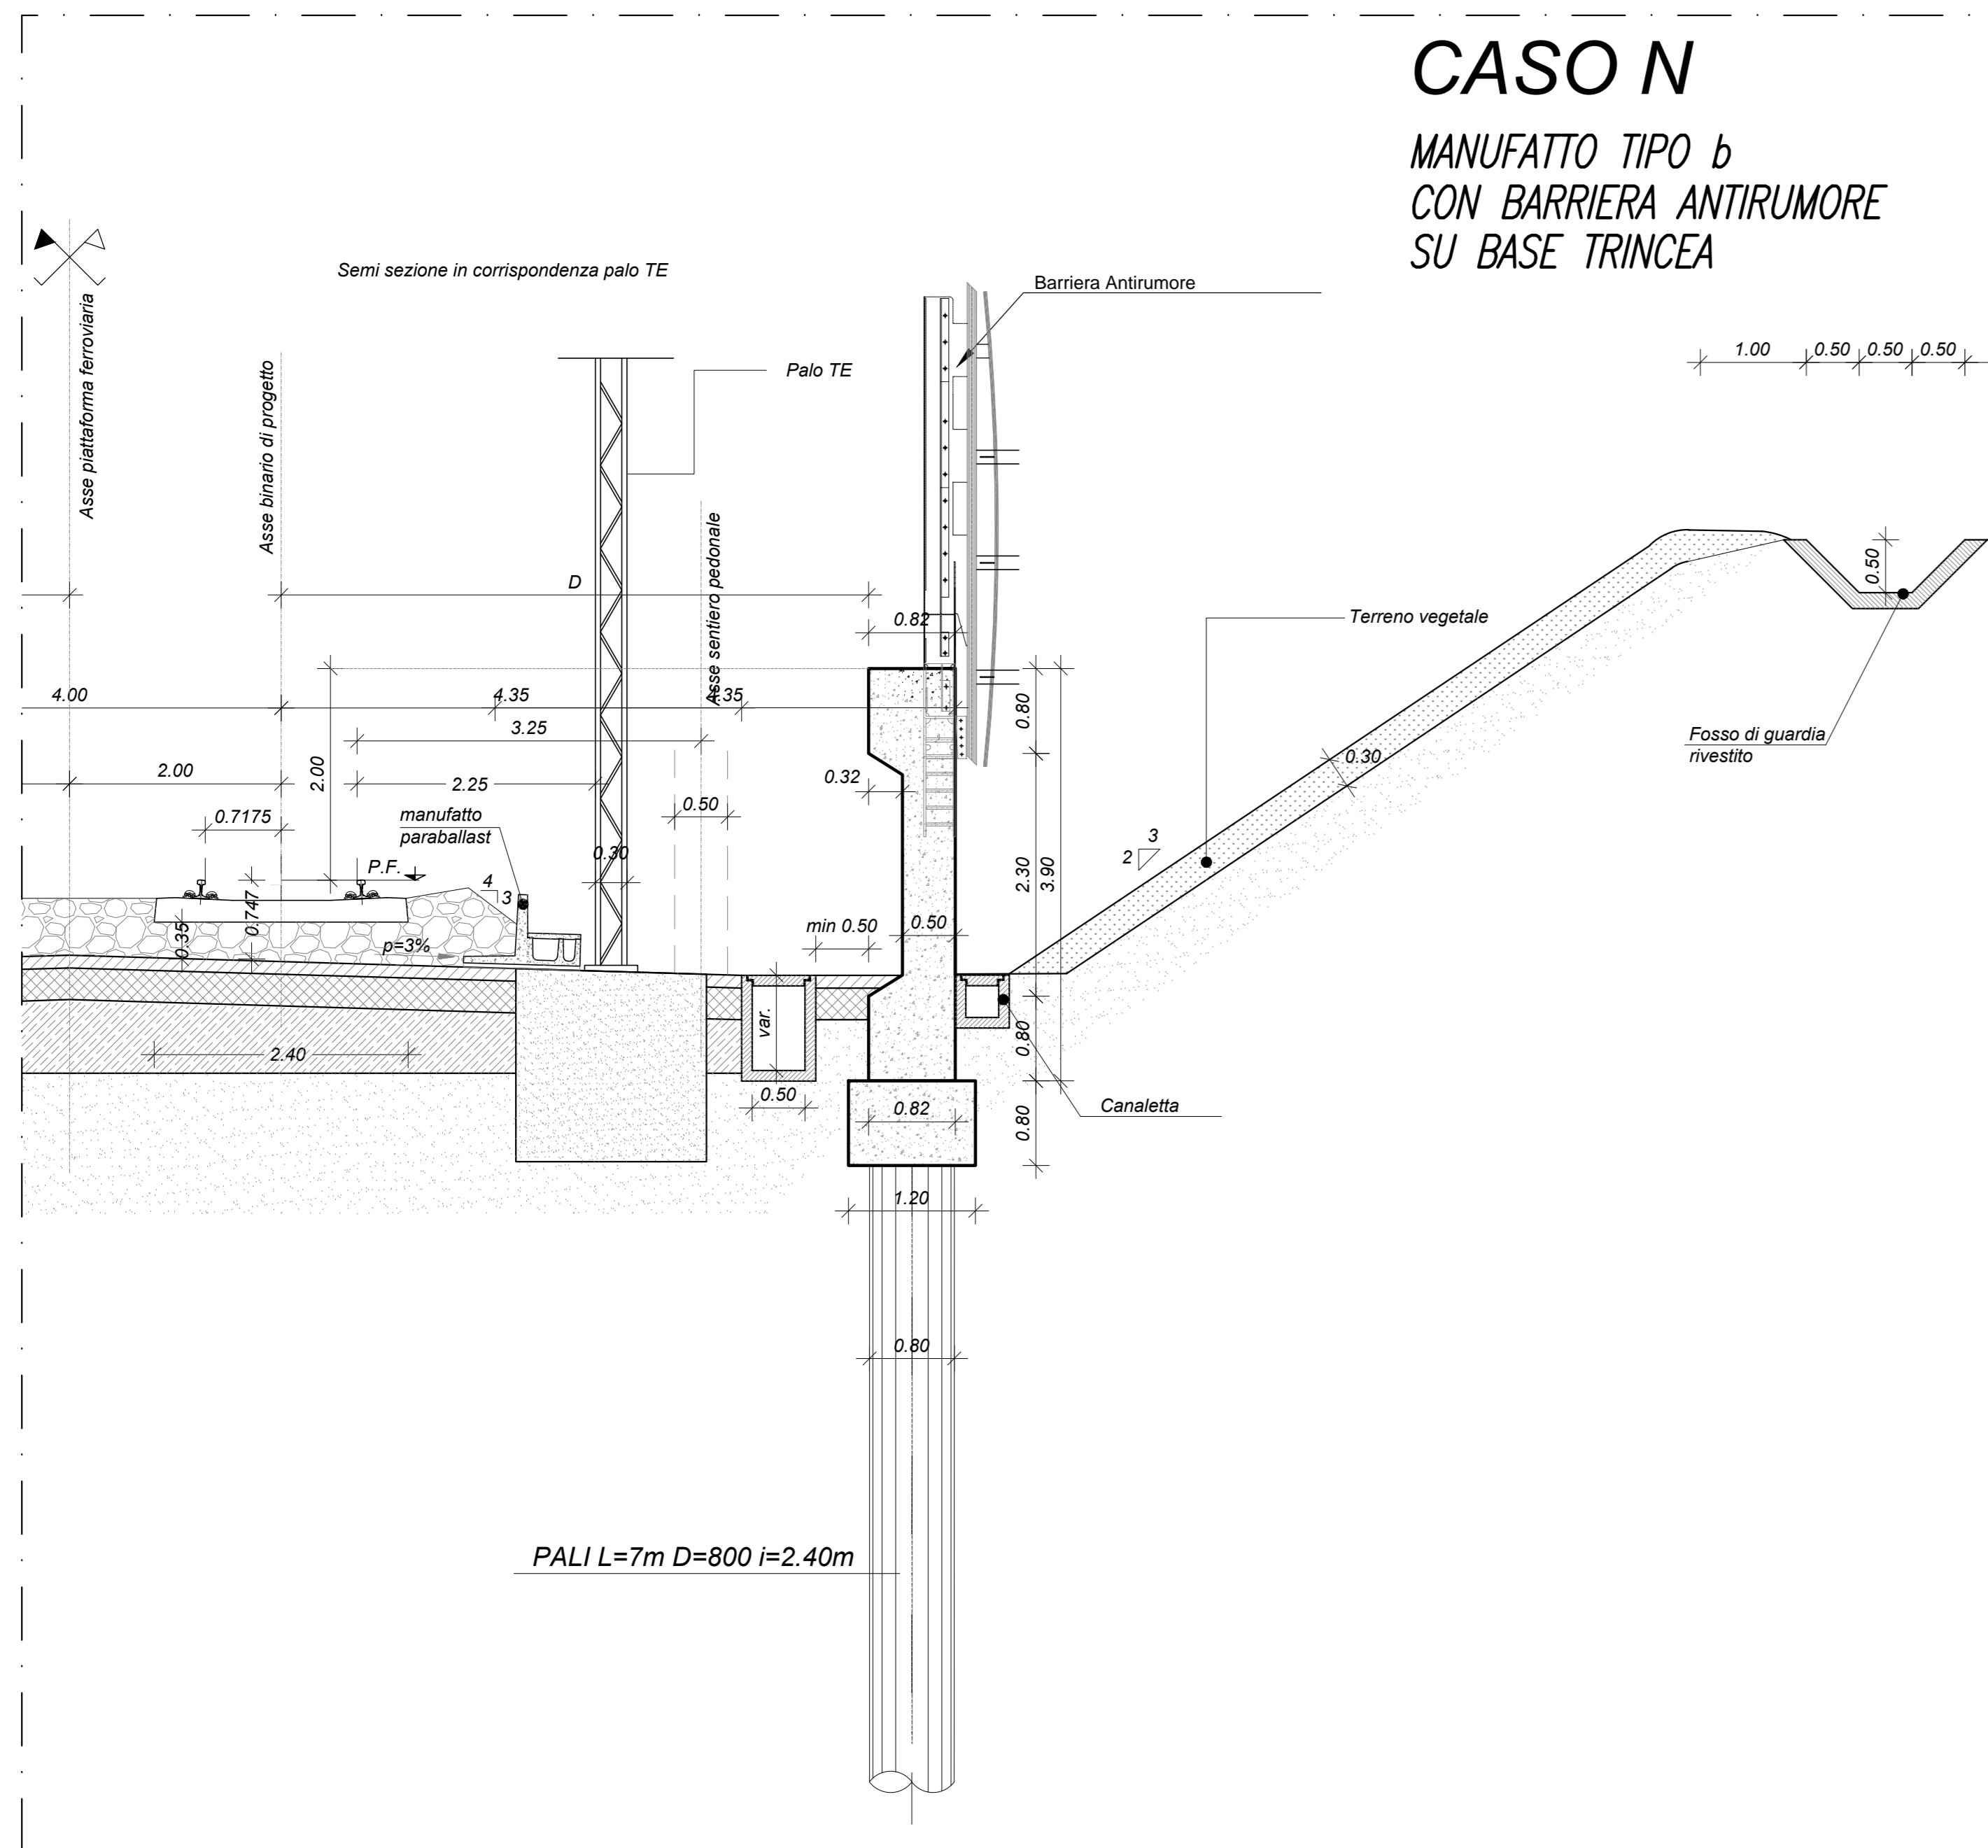


**MANUFATTO TIPO b**  
paramento interno ad una distanza dall'asse del binario  $D > 5m$

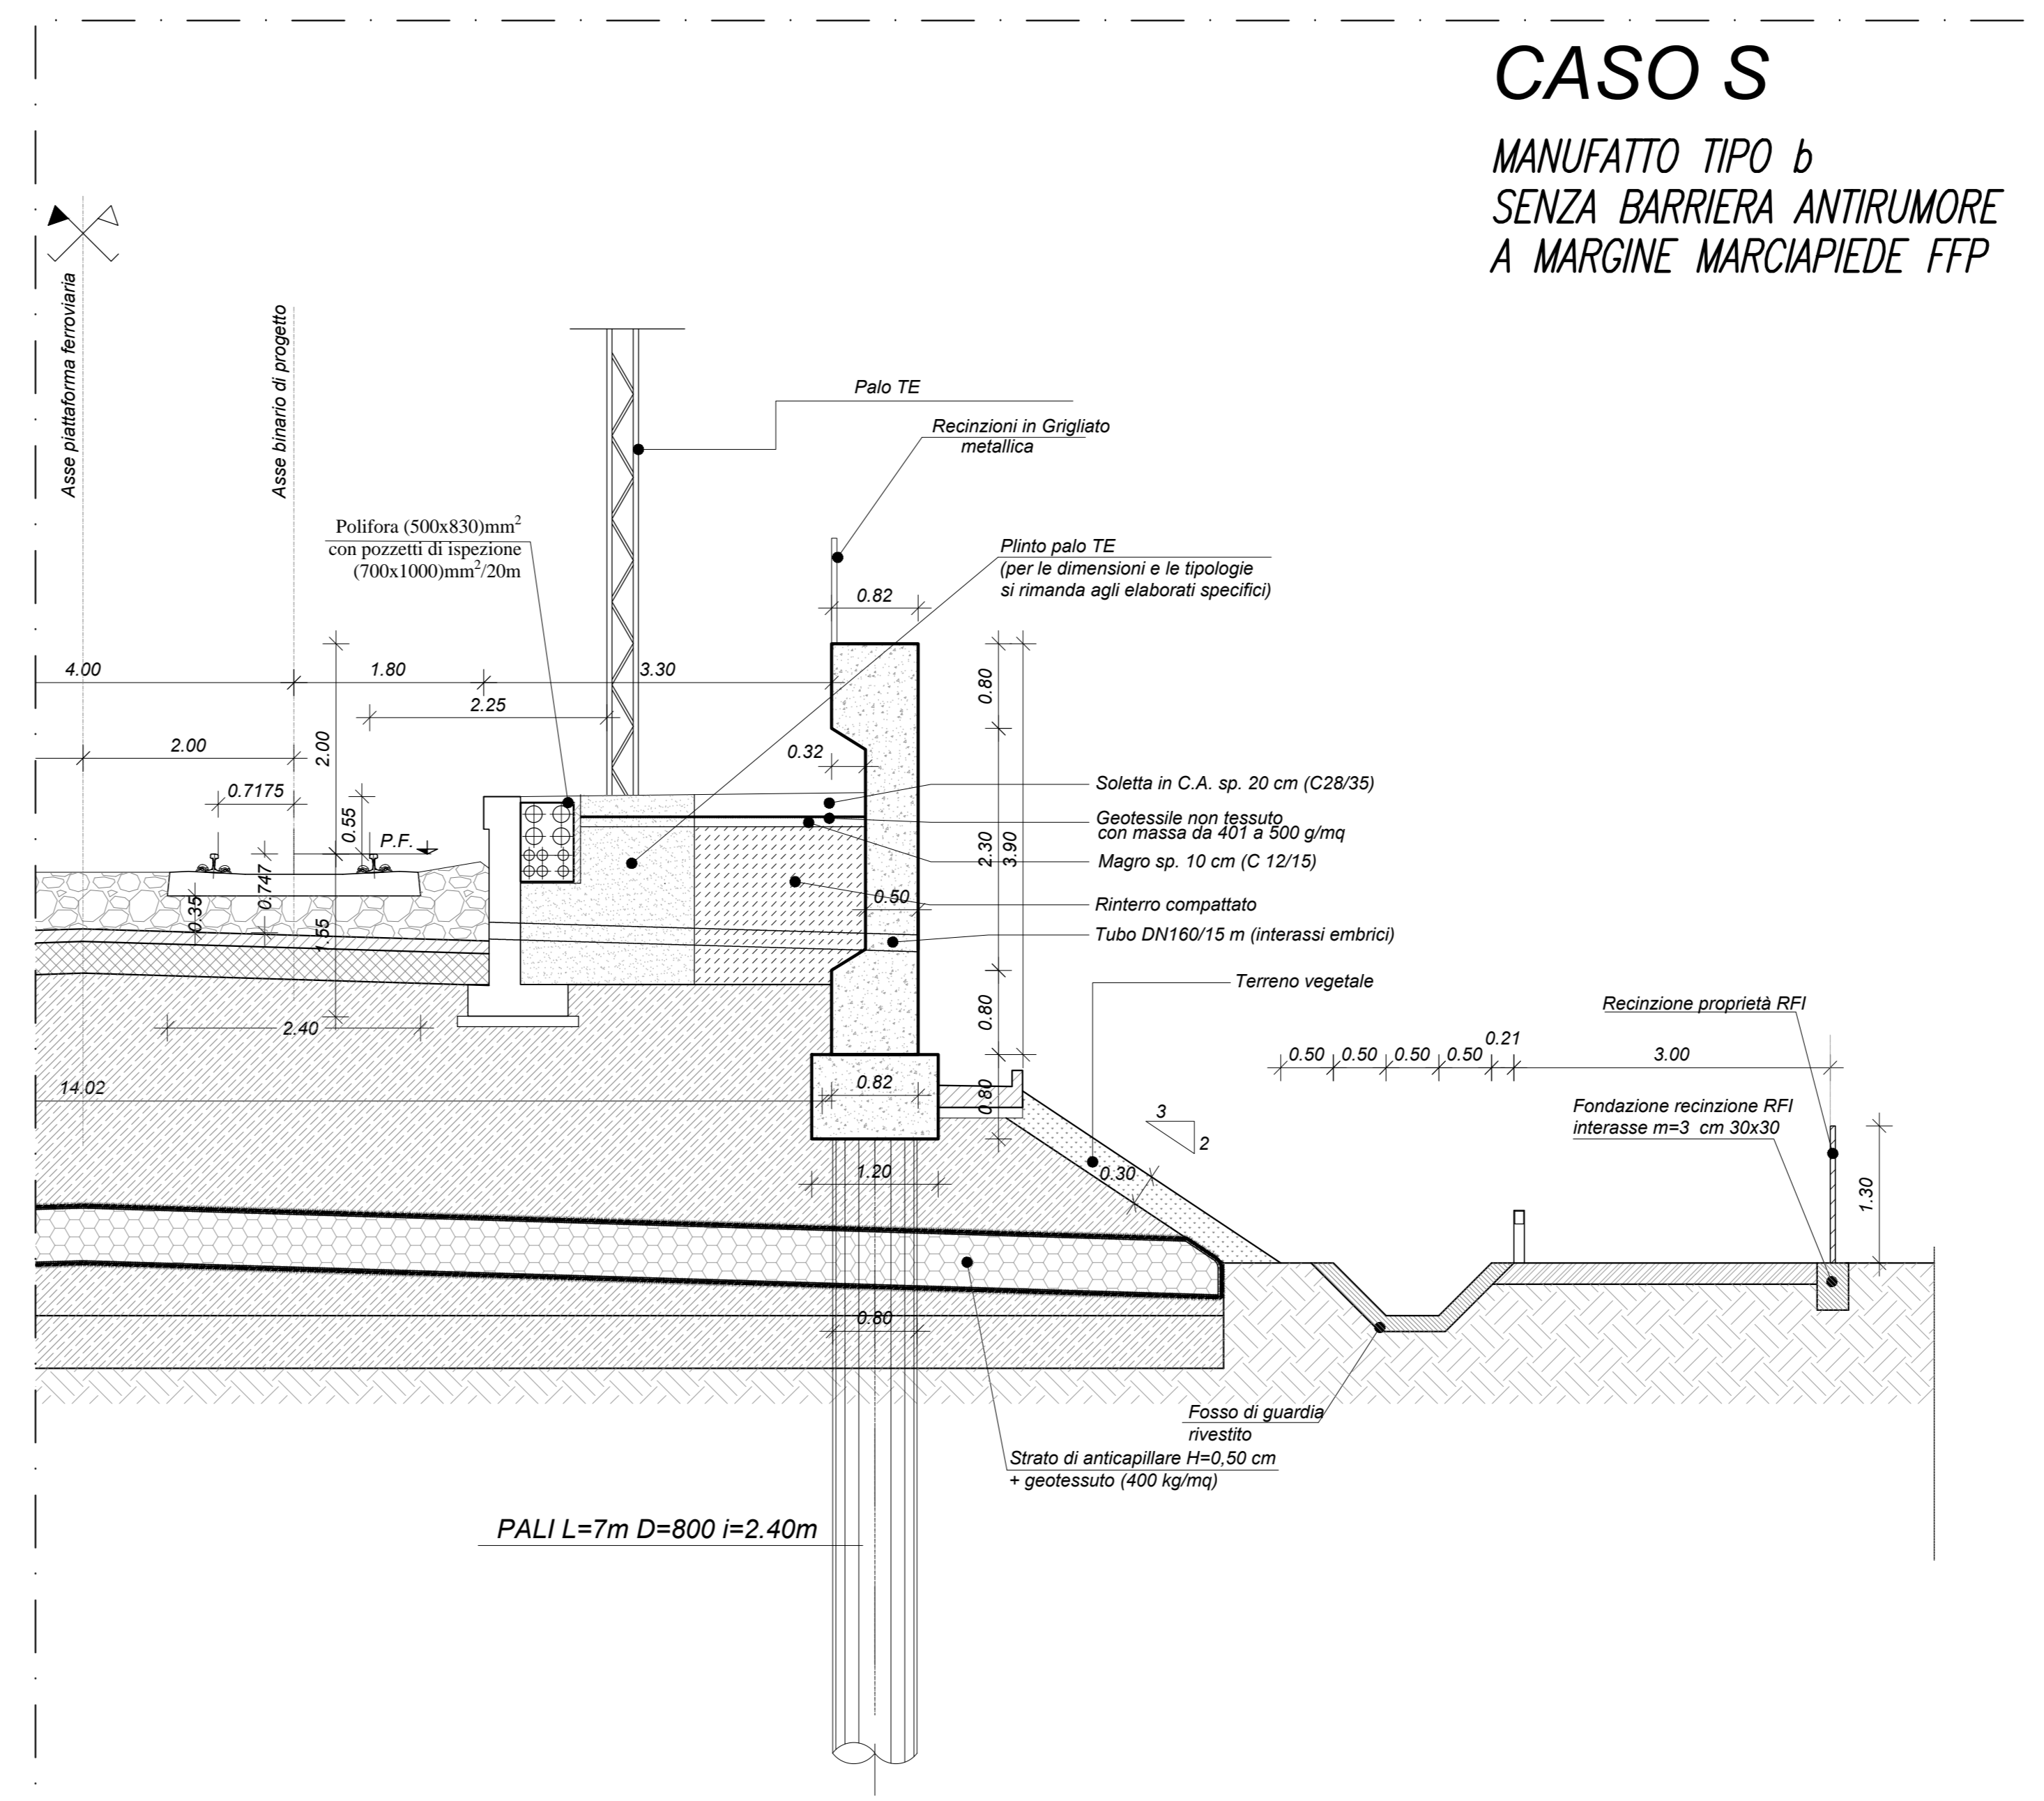


**MANUFATTO TIPO B A MARGINE MARCIAPIEDI FFP**

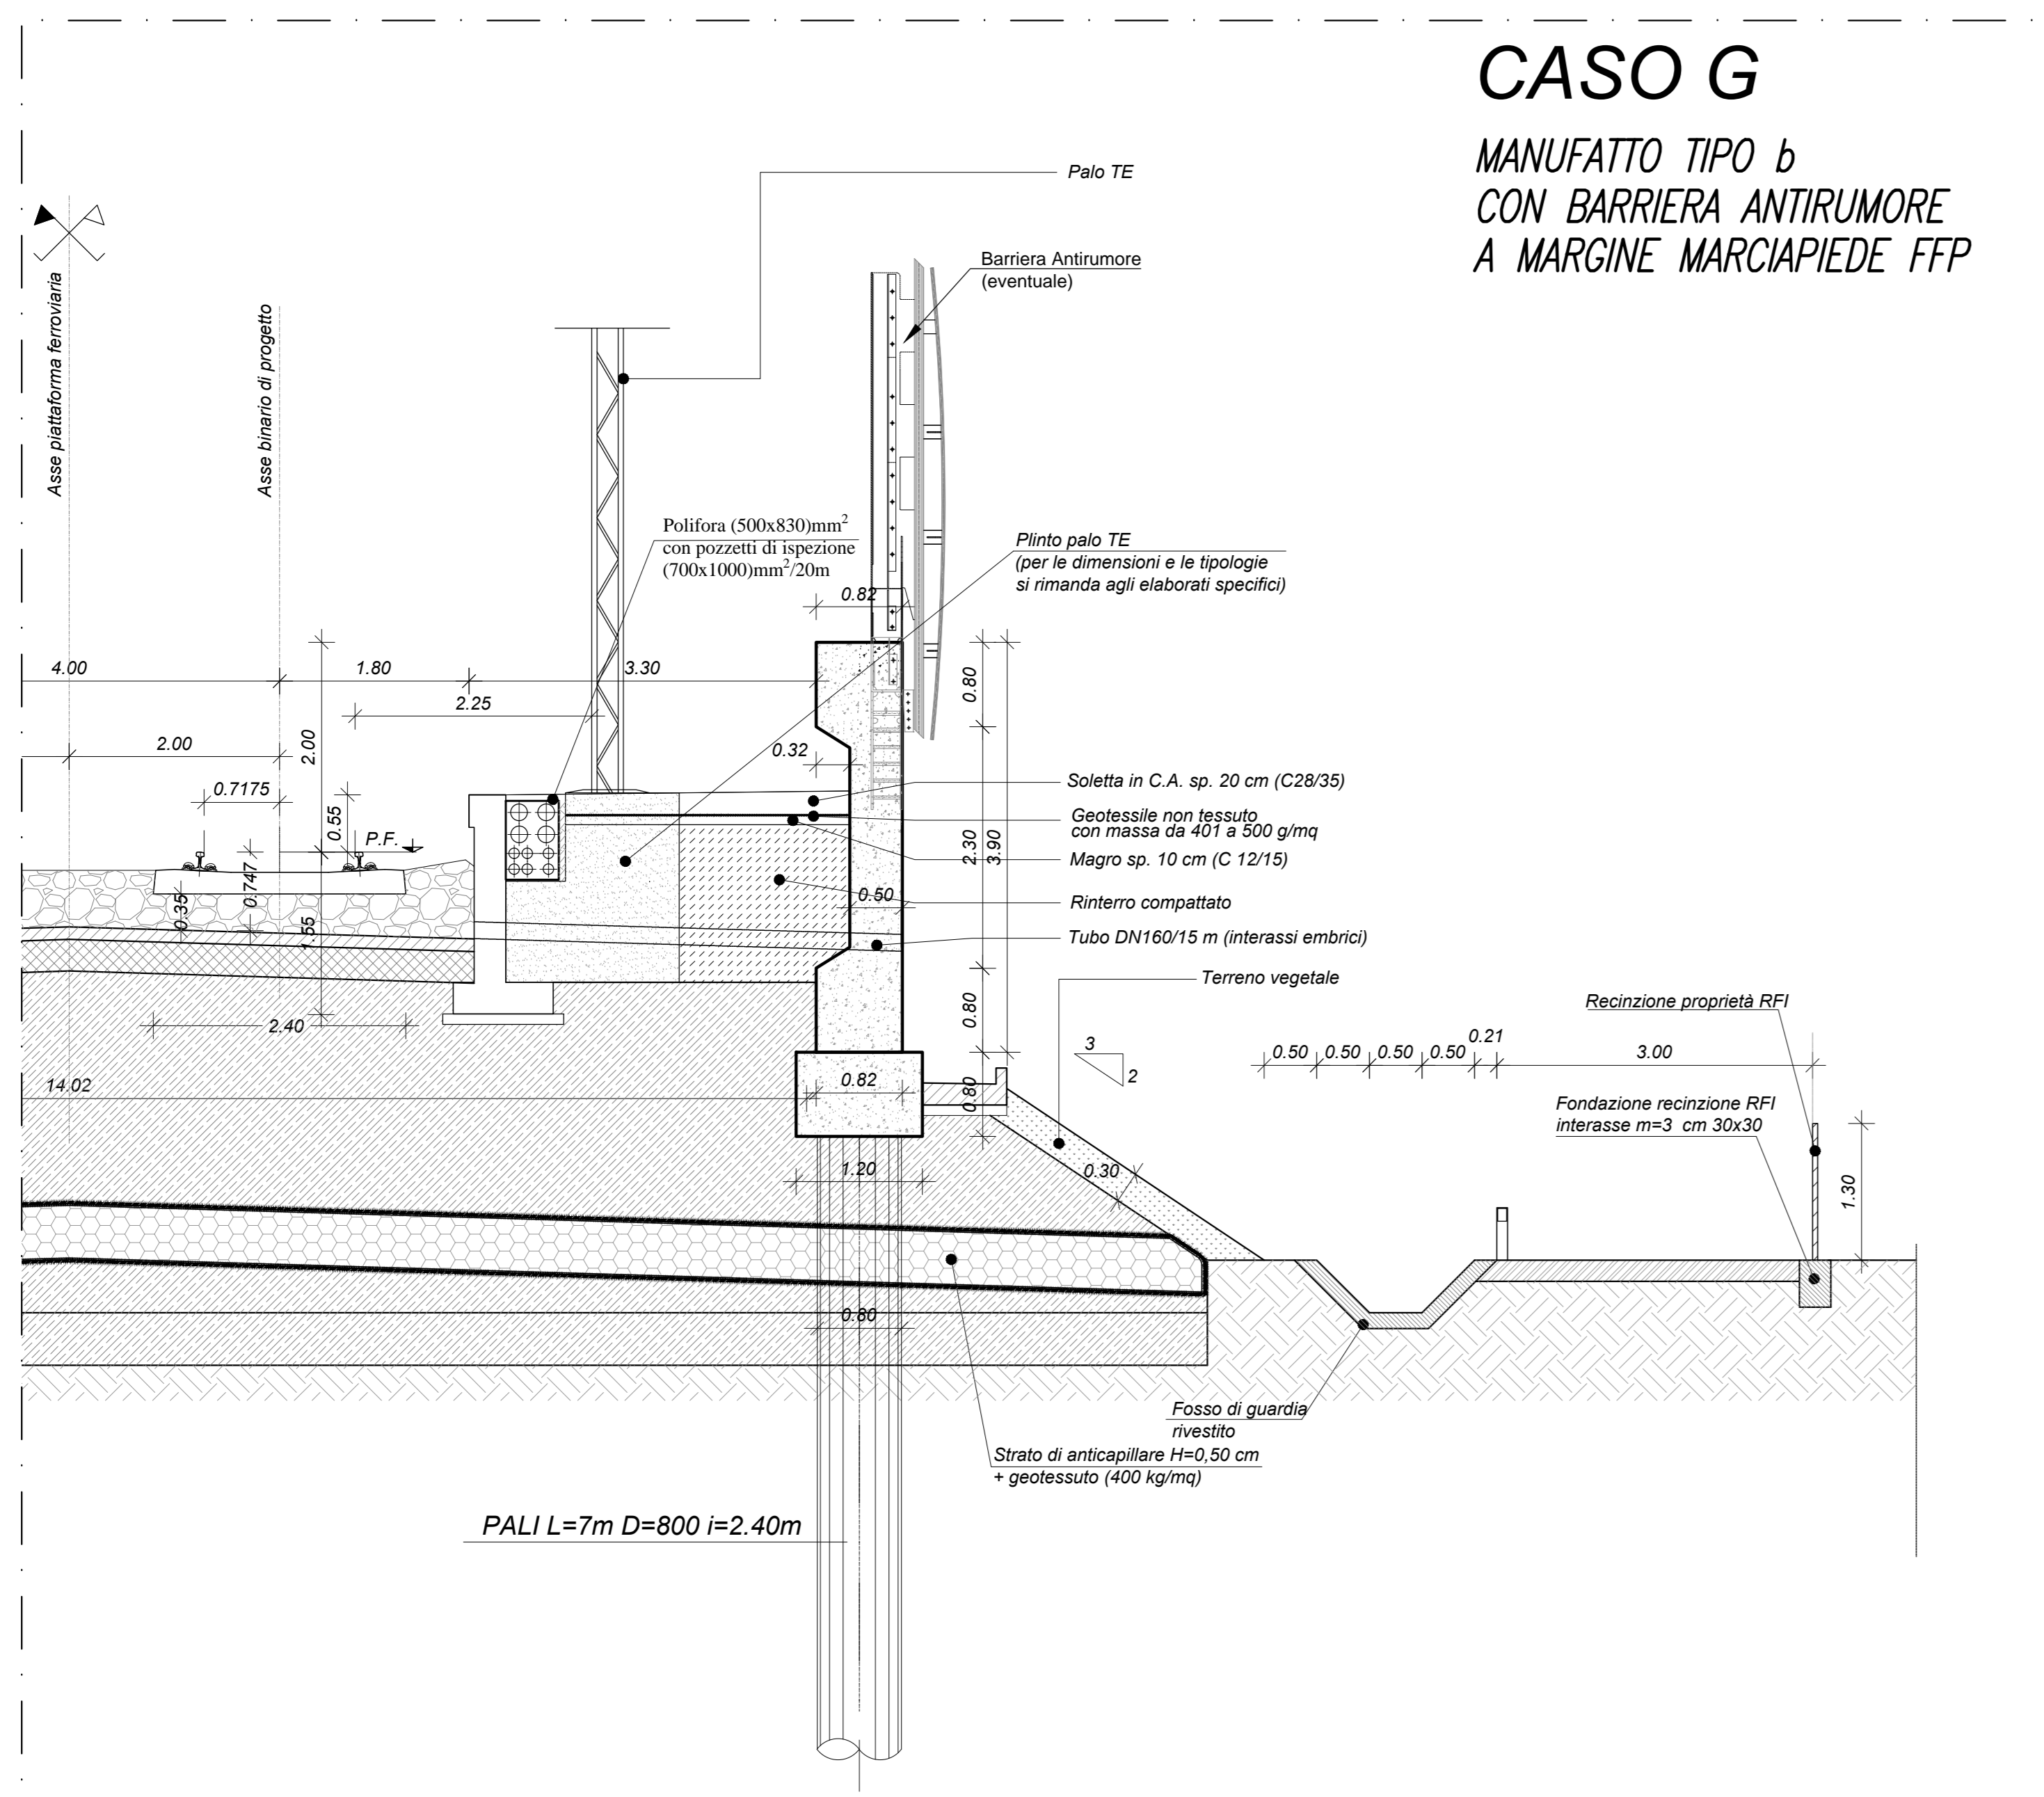

NOTE

PER LE CARATTERISTICHE DEI MATERIALI DA RILEVATO E TRINCEA SI RIMANDA A QUANTO GIÀ SPECIFICATO NEI SEGUENTI ELABORATI:  
IFDH\_08\_D11\_WB\_IF0001\_001A  
IFDH\_08\_D11\_WB\_IF0001\_002A

COMMITTENTE:  
  
GRUPPO FERROVIARIO ITALIANO

PROGETTAZIONE:  
  
GRUPPO FERROVIARIO ITALIANO

**DIREZIONE TECNICA**  
**UO INFRASTRUTTURE CENTRO**  
**PROGETTO DEFINITIVO**

**ITINERARIO NAPOLI - BARI**  
**RADDOPPIO TRATTA CANCELLO - BENEVENTO**  
**IL LOTTO FUNZIONALE FRASSO TELESINO - VITULANO**

**SEZIONI TIPO CORPO FERROVIARIO**  
Sezioni Tipo di Margine Sede in Corrispondenza di Barriere Antirumore e Muri - Tav. 3/4

SCALA:  
1:50

COMMESSA	LOTTO	FASE	ENTE	TIPO DOC.	OPERA/DISCIPLINA	PROGR.	REV.
IFDH	02	D	11	WB	IF0001	006	B

Rev.	Descrizione	Redatto	Data	Verificato	Data	Approvato	Data	Autorizzato	Data
A	Emissione Esecutiva	M. Rossi	06/2017	F. Boetto	06/2017	F. Cennamo	06/2017		
B	Emissione Esecutiva	M. Rossi	08/2017	F. Boetto	08/2017	F. Cennamo	08/2017		