


**Consolidamento mediante Pali in Gihaia**  
 alla base dei Rilevati per terreni a rischio di liquefazione  
 scala 1:50

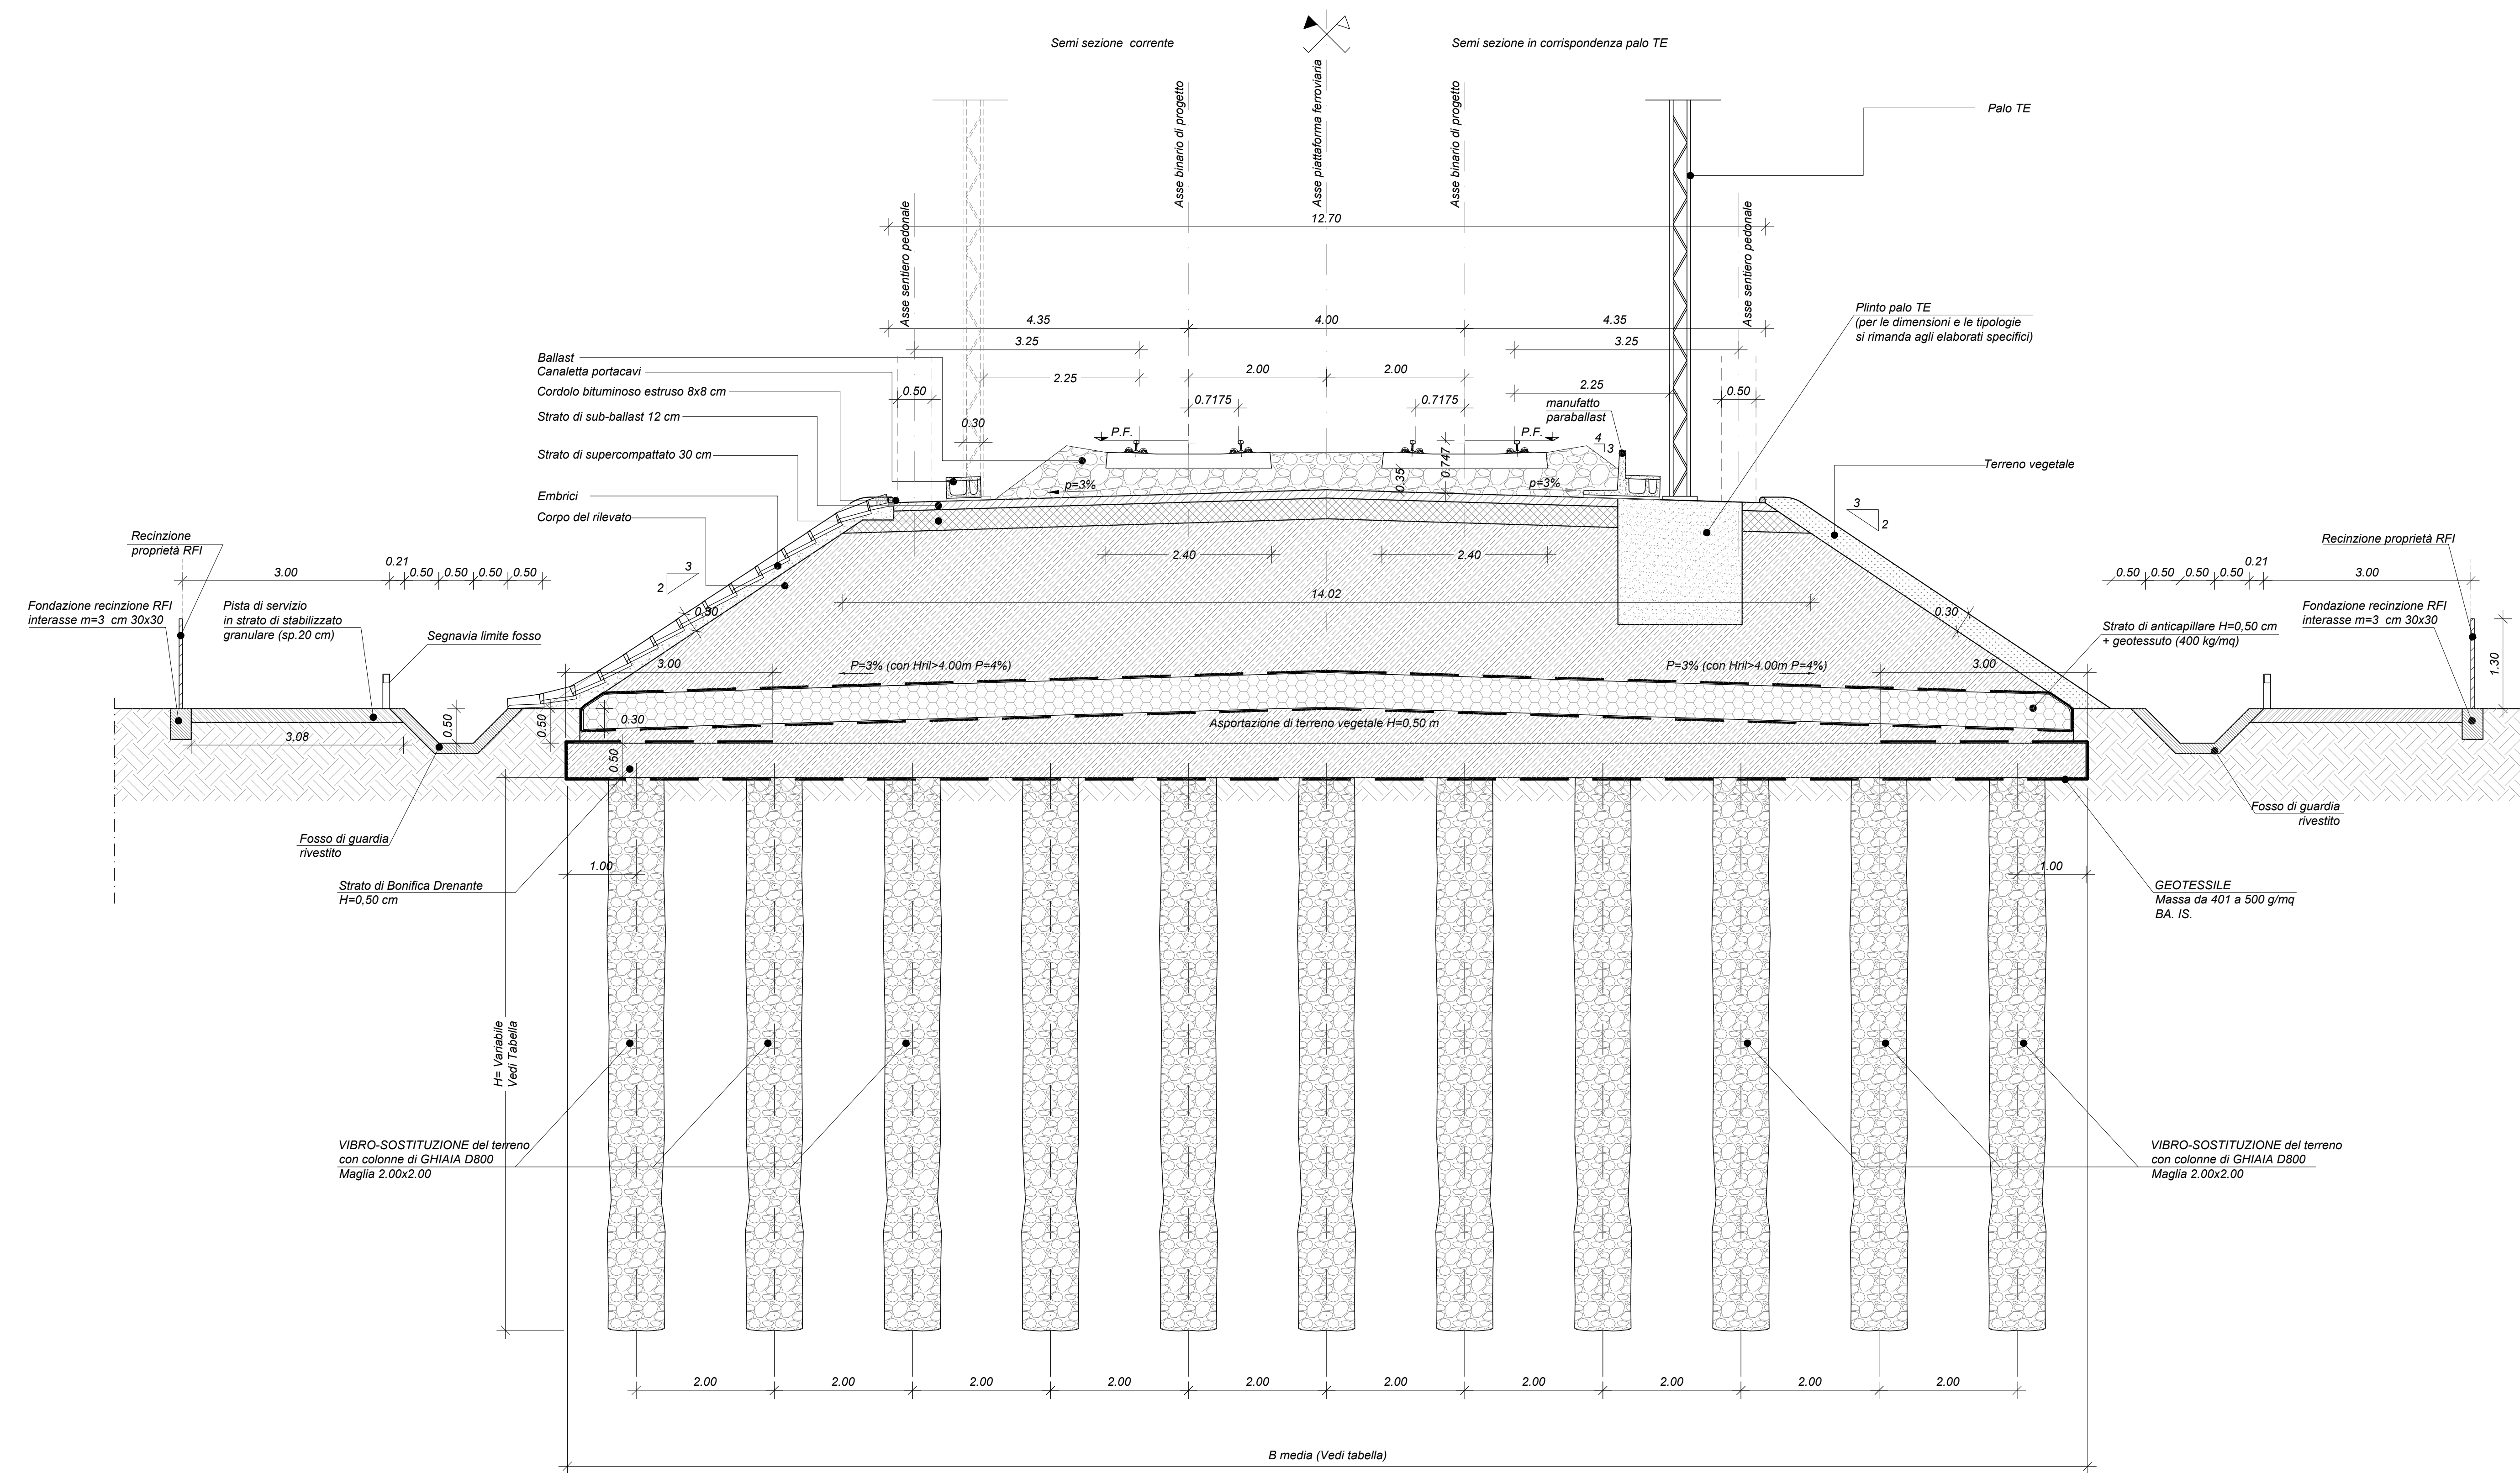

SUBLOTTO	RILEVATO (WBS)	ESTENSIONE INTERVENTO				
		Pk in	Pk fin	L(m)	Bmedia(m)	H(m)
1	RI 02	17340	17391	51	39	6
1	RI 03	17431	17450	19	34	6
1	RI 09	20100	20150	50	42	10
1	RI 10	20150	20400	250	44	8
1	RI 11	21238	21900	662	41	6
1	RI 12	21900	22100	200	40	6
1	RI 14	25200	25374	174	33	11
1	RI 15	25374	25594	220	27	11
1	RI 16	25594	25784	190	41	8
1	RI 17	25814	26150	336	33	8
2	RI 18	27800	28000	200	24	11
2	RI 19	28165	28455	291	28	10
2	RI 20	28468	28650	183	25	10
2	RI 22	31009	31322	314	41	11
2	RI 23	31322	31654	332	43	11
2	RI 24	31654	31733	79	35	11
2	RI 27/28	32372	32591	219	219	8

**NOTE**

PER LE CARATTERISTICHE DEI MATERIALI DA RILEVATO E TRINCEA SI RIMANDA A QUANTO GIÀ SPECIFICATO NEI SEGUENTI ELABORATI :  
 IFDH\_08\_D11\_WB\_IF0001\_001A  
 IFDH\_08\_D11\_WB\_IF0001\_002A

COMMITTENTE:



PROGETTAZIONE:



**DIREZIONE TECNICA**  
**UO INFRASTRUTTURE CENTRO**

**PROGETTO DEFINITIVO**

**ITINERARIO NAPOLI - BARI**  
**RADDOPPIO TRATTA CANCELLO - BENEVENTO**  
**II LOTTO FUNZIONALE FRASSO TELESINO - VITLANO**

**SEZIONI TIPO CORPO FERROVIARIO**  
 Sezione tipo consolidamenti piano di Posa Rilevati - Dettagli e Tratte di Applicazione

SCALA:

1:50

COMMESSA LOTTO FASE ENTE TIPO DOC. OPERA/DISCIPLINA PROGR. REV.

IF0H 02 D 11 WB IF0001 010 A

Revis.	Descrizione	Redatto	Data	Verificato	Data	Approvato	Data	Autorizzato	Data
A	Emissione Esecutiva	M.Rossi	06/2017	F.Bozzini	06/2017	F. Ciampi	06/2017		

File: IF0H02D11WBIF0001010A.dwg

n. Elab.: QL\_030