NAPOLI
ROMA

STAZIONE
FRASSO TELESINO
Km 15+338

F.V.

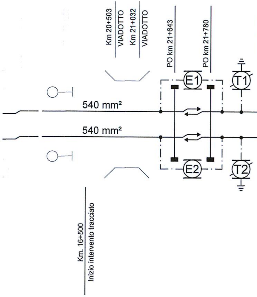
Km 20+503
VIADOTTO
Km 21+032
VIADOTTO
PO km 21+643
PO km 21+780
E1
T1
540 mm²
540 mm²
E2
T2
Km. 16+500
Inizio intervento tracciato

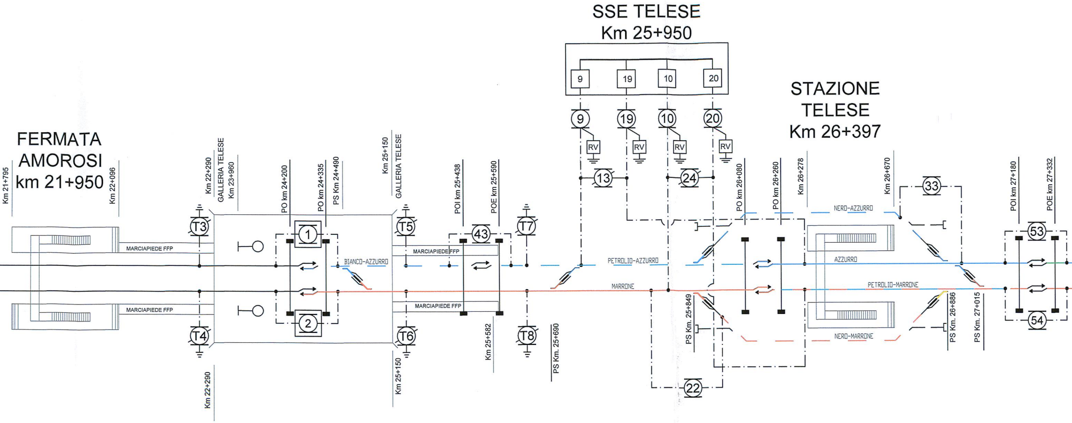
SSE TELESE
Km 25+950
9
19
10
20
9
19
10
20
RV
RV
RV
RV
13
24
STAZIONE
TELESE
Km 26+397
FERMATA
AMOROSI
km 21+950
Km 21+795
Km 22+096
Km 22+290
GALLERIA TELESE
Km 23+960
PO km 24+200
PO km 24+335
PS Km 24+490
Km 25+150
GALLERIA TELESE
POI km 25+438
POE km 25+590
PO km 26+080
PO km 26+260
Km 26+278
Km 26+670
POI km 27+180
POE km 27+332
T3
T4
1
2
T5
T6
43
T7
T8
33
53
54
22
MARCIAPIEDE FFP
MARCIAPIEDE FFP
BIANCO-AZZURRO
MARCIAPIEDE FFP
MARCIAPIEDE FFP
PETROLIO-AZZURRO
MARRONE
NERO-AZZURRO
AZZURRO
PETROLIO-MARRONE
NERO-MARRONE
Km 22+290
Km 25+150
Km 25+582
PS Km. 25+690
PS Km. 25+849
PS Km. 26+886
PS Km. 27+015

SCHEMA ELETTRICO - F

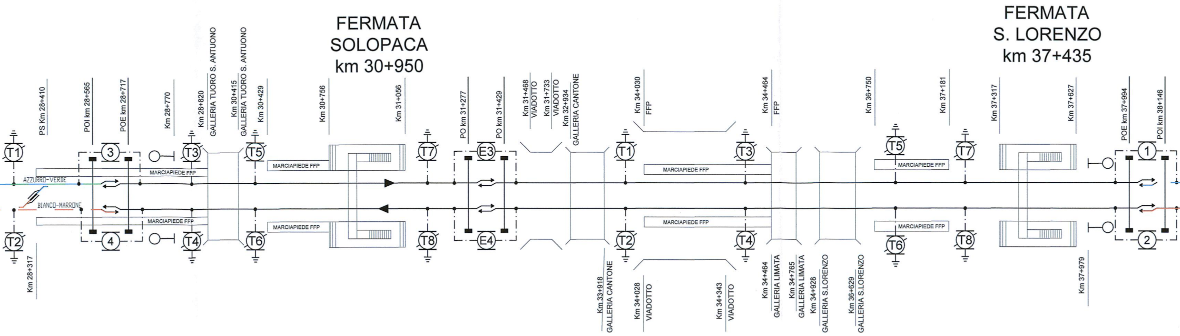
FERMATA
SOLOPACA
km 30+950
FERMATA
S. LORENZO
km 37+435
PS Km 28+410
POI km 28+565
POE km 28+717
Km 28+770
Km 28+820
GALLERIA TUORO S. ANTUONO
Km 30+415
GALLERIA TUORO S. ANTUONO
Km 30+429
Km 30+756
Km 31+056
PO km 31+277
PO km 31+429
Km 31+468
VIADOTTO
Km 31+733
VIADOTTO
Km 32+934
GALLERIA CANTONE
Km 34+030
FFP
Km 34+464
FFP
Km 36+750
Km 37+181
Km 37+317
Km 37+627
POE km 37+994
POI km 38+146
Km 28+317
Km 33+918
GALLERIA CANTONE
Km 34+028
VIADOTTO
Km 34+343
VIADOTTO
Km 34+464
GALLERIA LIMATA
Km 34+765
GALLERIA LIMATA
Km 34+928
GALLERIA S.LORENZO
Km 36+629
GALLERIA S.LORENZO
Km 37+979
AZZURRO-VERDE
BIANCO-MARRONE
MARCIAPIEDE FFP
MARCIAPIEDE FFP
MARCIAPIEDE FFP
MARCIAPIEDE FFP
MARCIAPIEDE FFP
MARCIAPIEDE FFP
MARCIAPIEDE FFP
MARCIAPIEDE FFP
T1
T2
T3
T4
T5
T6
T7
T8
3
4
E3
E4
T1
T2
T3
T4
T5
T6
T7
T8
1
2

ASE FINALE

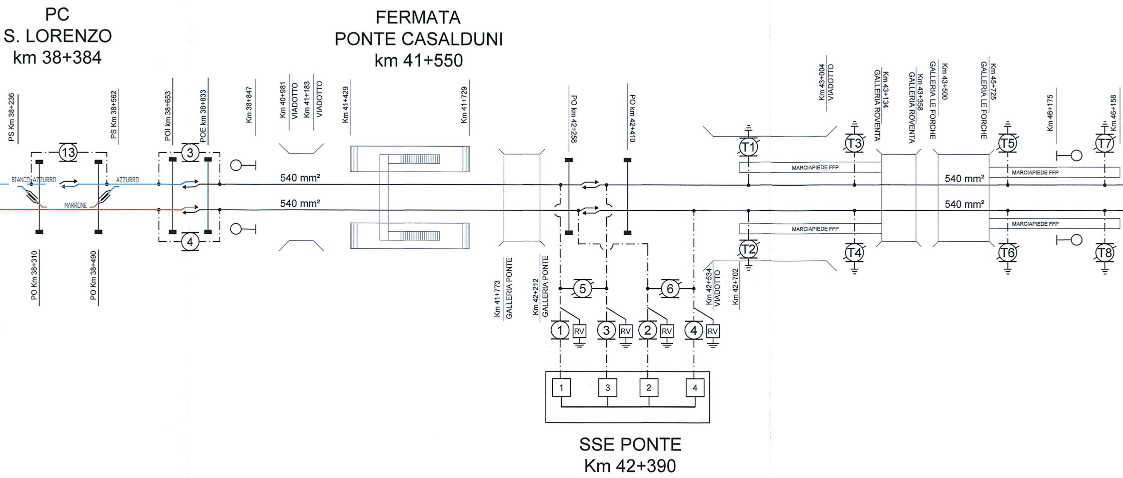
PC
S. LORENZO
km 38+384
FERMATA
PONTE CASALDUNI
km 41+550
PS Km 38+236
PS Km 38+562
POI km 38+653
POE km 38+833
Km 38+847
Km 40+981
VIADOTTO
Km 41+183
VIADOTTO
Km 41+429
Km 41+729
PO km 42+258
PO km 42+410
Km 43+004
VIADOTTO
Km 43+134
GALLERIA ROVENTA
Km 43+358
GALLERIA ROVENTA
Km 43+500
GALLERIA LE FORCHE
Km 45+725
GALLERIA LE FORCHE
Km 46+175
Km 46+158
13
3
4
BIANCO-AZZURRO
AZZURRO
MARRONE
540 mm²
540 mm²
540 mm²
540 mm²
T1
T2
T3
T4
T5
T6
T7
T8
MARCIAPIEDE FFP
MARCIAPIEDE FFP
MARCIAPIEDE FFP
MARCIAPIEDE FFP
PO Km 38+310
PO Km 38+490
Km 41+773
GALLERIA PONTE
Km 42+212
GALLERIA PONTE
Km 42+534
VIADOTTO
Km 42+702
5
6
1
RV
3
RV
2
RV
4
RV
1
3
2
4
SSE PONTE
Km 42+390

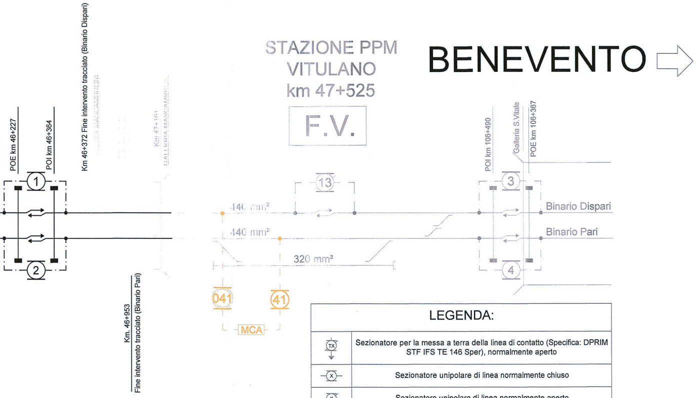
POE km 46+227
POI km 46+364
Km 46+372 Fine intervento tracciato (Binario Dispari)
GALLERIA MASCAMBRONI
Km 47+101
GALLERIA MASCAMBRONI
1
2
Km. 46+953
Fine intervento tracciato (Binario Pari)
STAZIONE PPM
VITULANO
km 47+525
F.V.
BENEVENTO
13
440 mm²
440 mm²
320 mm²
041
41
MCA
POI km 106+490
Galleria S.Vitale
POE km 106+367
3
4
Binario Dispari
Binario Pari

LEGENDA:

TX	Sezionatore per la messa a terra della linea di contatto (Specifica: DPRIM STF IFS TE 146 Sper), normalmente aperto
x	Sezionatore unipolare di linea normalmente chiuso
x	Sezionatore unipolare di linea normalmente aperto
x	Sezionatori blindati ed estraibili in nicchia
x	Sezionatori amperometrico
x	Sezionatore a comando locale
═	Isolatore di sezione
⇄	Sezionamento a spazio d'aria
RV	Rilevatore di tensione
x	Interruttore extrarapido
F.V.	Fabbricato Viaggiatori
F.F.P.	Fire Fighting Point

COMMITTENTE:

RFI
RETE FERROVIARIA ITALIANA
GRUPPO FERROVIE DELLO STATO ITALIANE

PROGETTAZIONE:

ITALFERR
GRUPPO FERROVIE DELLO STATO ITALIANE

DIREZIONE TECNICA
UO TECNOLOGIE CENTRO

PROGETTO DEFINITIVO

ITINERARIO NAPOLI - BARI
RADDOPPIO TRATTA CANCELLO - BENEVENTO
II LOTTO FUNZIONALE FRASSO TELESINO - VITULANO

Schema TE generale - fase finale

SCALA :
-:-

COMMESSA	LOTTO	FASE	ENTE	TIPO DOC.	OPERA/DISCIPLINA	PROGR.	REV.
IF0H	02	D	18	DX	LC0000	001	A

Revis.	Descrizione	Redatto	Data	Verificato	Data	Approvato	Data	Autorizzato Data
A	Emissione Esecutiva	Giuseppone	06-2017	A.Iacomelli	06-2017	F.Cerrone	06-2017	06-2017 Guido Guidi Buffarini

ITALFERR S.p.A.
U.O. Tecnologie Centro
Ing. Guido Guidi Buffarini
Ordine Ingegneri Provincia di Roma
n° 17812

File: IF0H02D18DXLC0000001A.dwg

n. Elab.: DL 054