SCHEMA SEMPLIFICATO "STAZIONE DI ALLARME E CONTROLLO A DILUVIO"

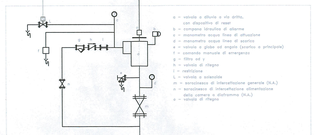

SCHEMA FUNZIONALE

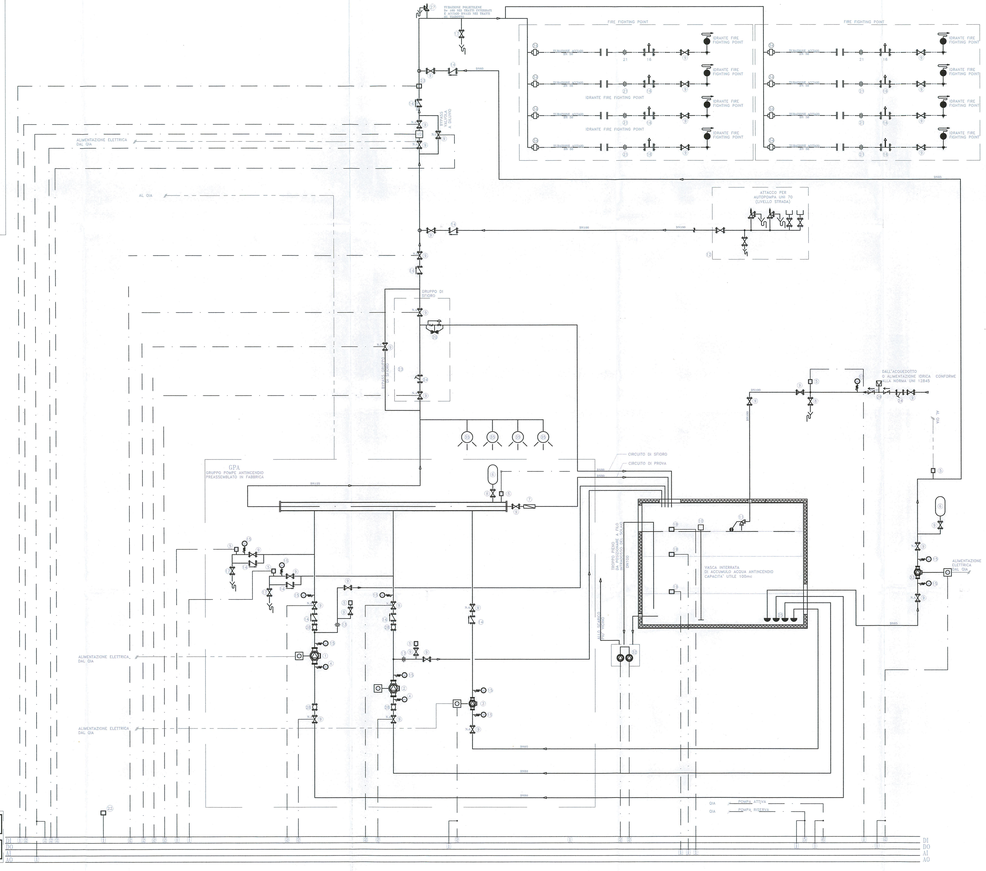
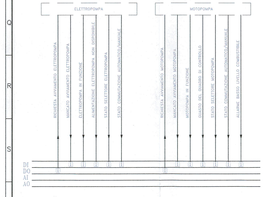
SCHEMA CONTROLLO ELETTROPOMPA E MOTOPOMPA