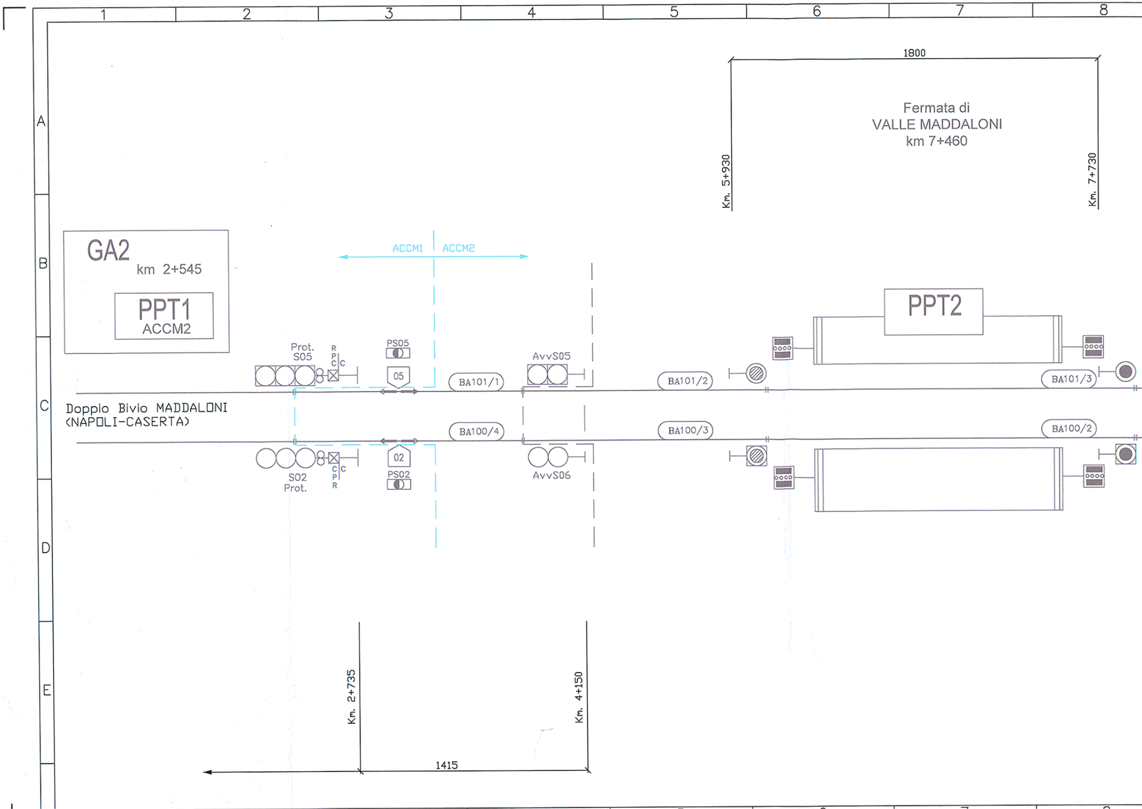
1
2
3
4
5
6
7
8
A
B
C
D
E
1800
Fermata di
VALLE MADDALONI
km 7+460
Km. 5+930
Km. 7+730
GA2
km 2+545
PPT1
ACCM2
ACCM1
ACCM2
PPT2
Prot.
S05
R
P
C
C
PS05
05
AvvS05
BA101/1
BA101/2
BA101/3
Doppio Bivio MADDALONI
(NAPOLI-CASERTA)
BA100/4
BA100/3
BA100/2
C
C
P
R
02
PS02
S02
Prot.
AvvS06
Km. 2+735
Km. 4+150
1415

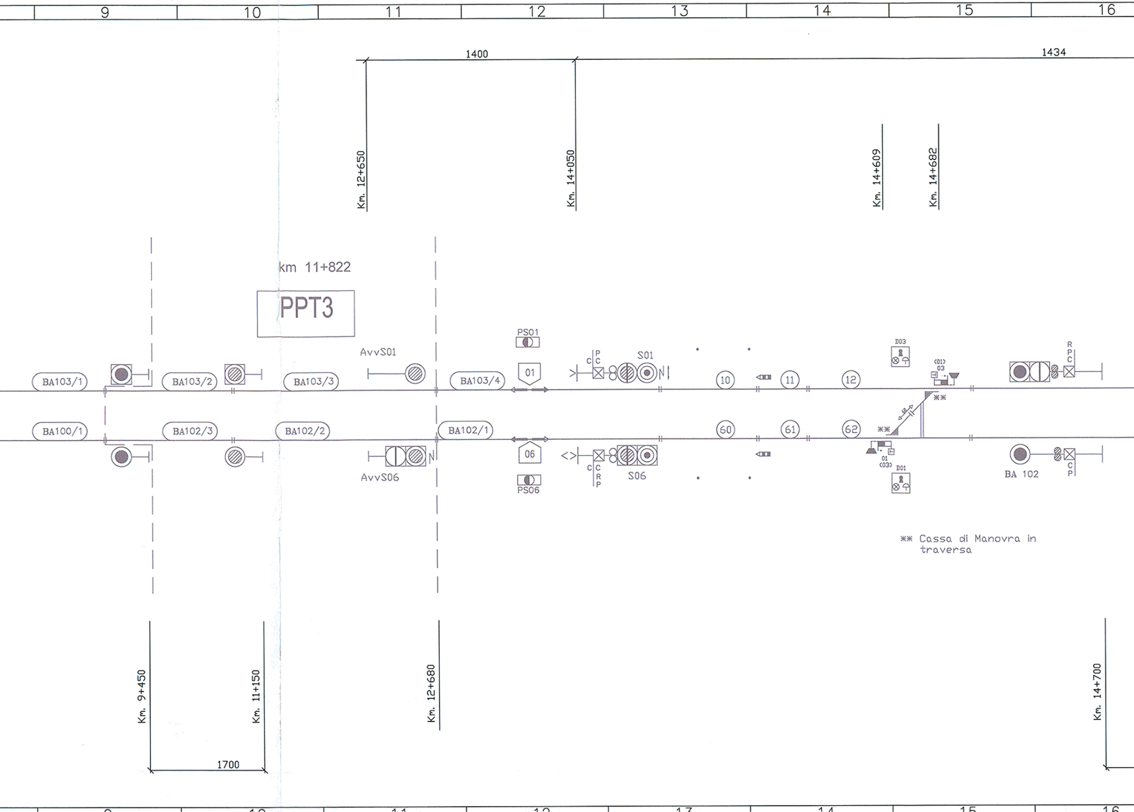
9
10
11
12
13
14
15
16
1400
1434
Km. 12+650
Km. 14+050
Km. 14+609
Km. 14+682
km 11+822
PPT3
PS01
01
AvvS01
S01
C
P
C
R
P
C
D03
(01)
03
BA103/1
BA103/2
BA103/3
BA103/4
10
11
12
**
BA100/1
BA102/3
BA102/2
BA102/1
60
61
62
**
06
<>
C
C
R
P
S06
AvvS06
PS06
01
(03)
D01
BA 102
C
P
Km. 9+450
Km. 11+150
Km. 12+680
Km. 14+700
1700

** Cassa di Manovra in traversa

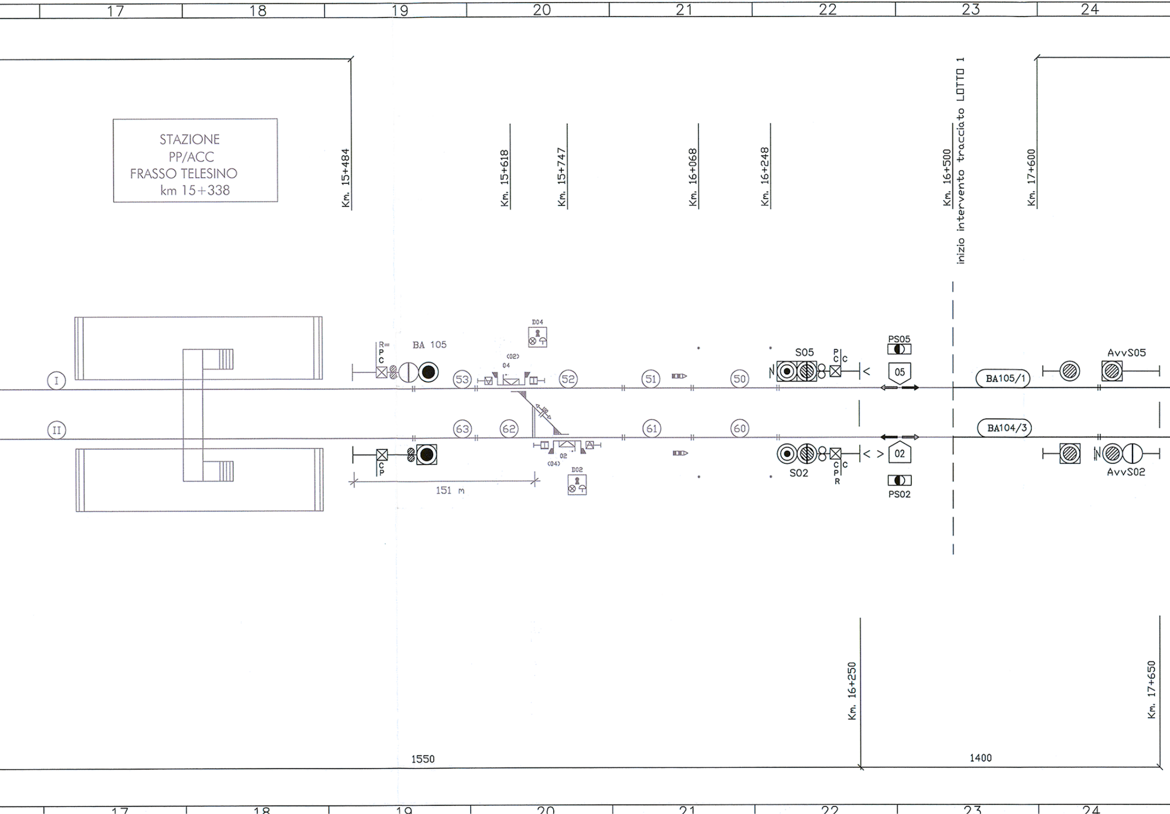
17
18
19
20
21
22
23
24
STAZIONE
PP/ACC
FRASSO TELESINO
km 15+338
Km. 15+484
Km. 15+618
Km. 15+747
Km. 16+068
Km. 16+248
Km. 16+500
inizio intervento tracciato LOTTO 1
Km. 17+600
I
II
R=
P
C
BA 105
D04
(02)
04
53
52
51
50
63
62
61
60
02
(04)
D02
C
P
151 m
S05
P
C
C
PS05
05
BA105/1
AvvS05
BA104/3
S02
C
P
R
C
02
PS02
AvvS02
Km. 16+250
Km. 17+650
1550
1400

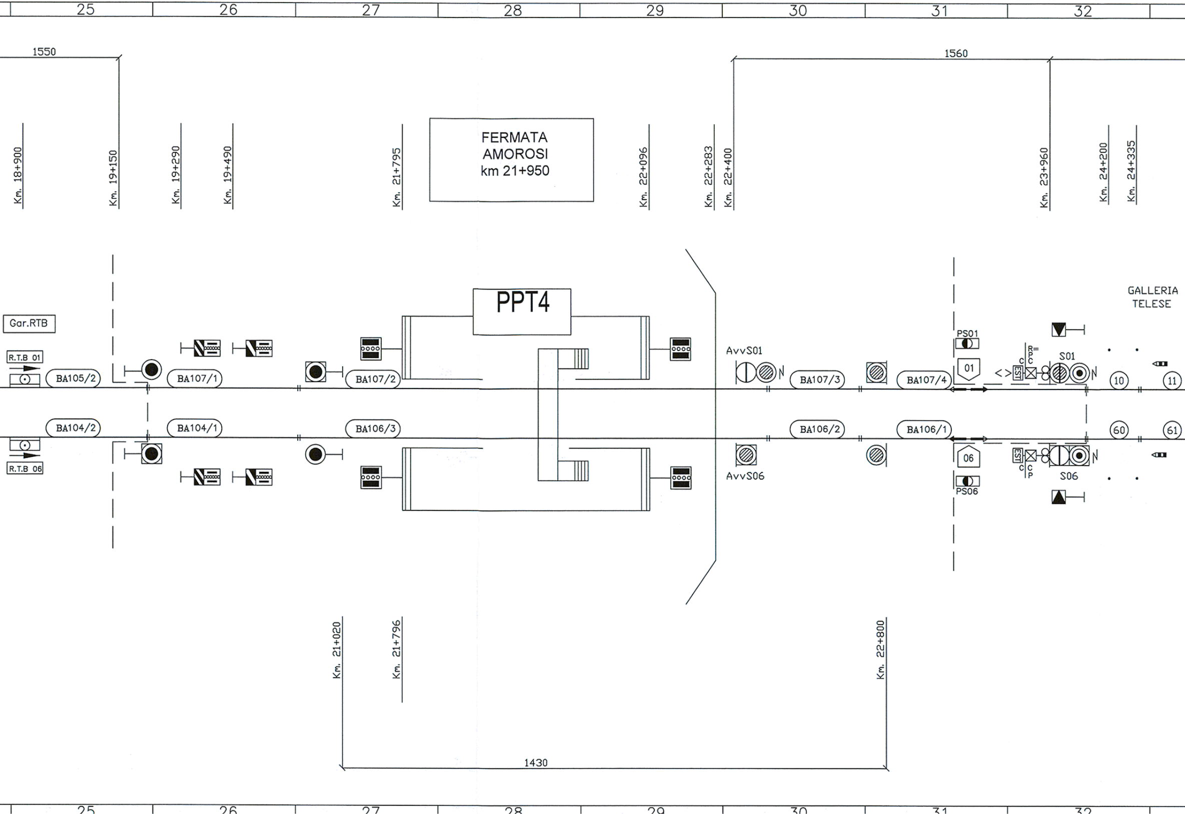
25
26
27
28
29
30
31
32
1550
1560
Km. 18+900
Km. 19+150
Km. 19+290
Km. 19+490
Km. 21+795
FERMATA
AMOROSI
km 21+950
Km. 22+096
Km. 22+283
Km. 22+400
Km. 23+960
Km. 24+200
Km. 24+335
PPT4
GALLERIA
TELESE
Gar.RTB
R.T.B 01
R.T.B 06
BA105/2
BA107/1
BA107/2
BA107/3
BA107/4
BA104/2
BA104/1
BA106/3
BA106/2
BA106/1
AvvS01
AvvS06
PS01
PS06
01
06
S01
S06
R=
P
C
C
EST
C
C
P
N
10
11
60
61
Km. 21+020
Km. 21+796
Km. 22+800
1430

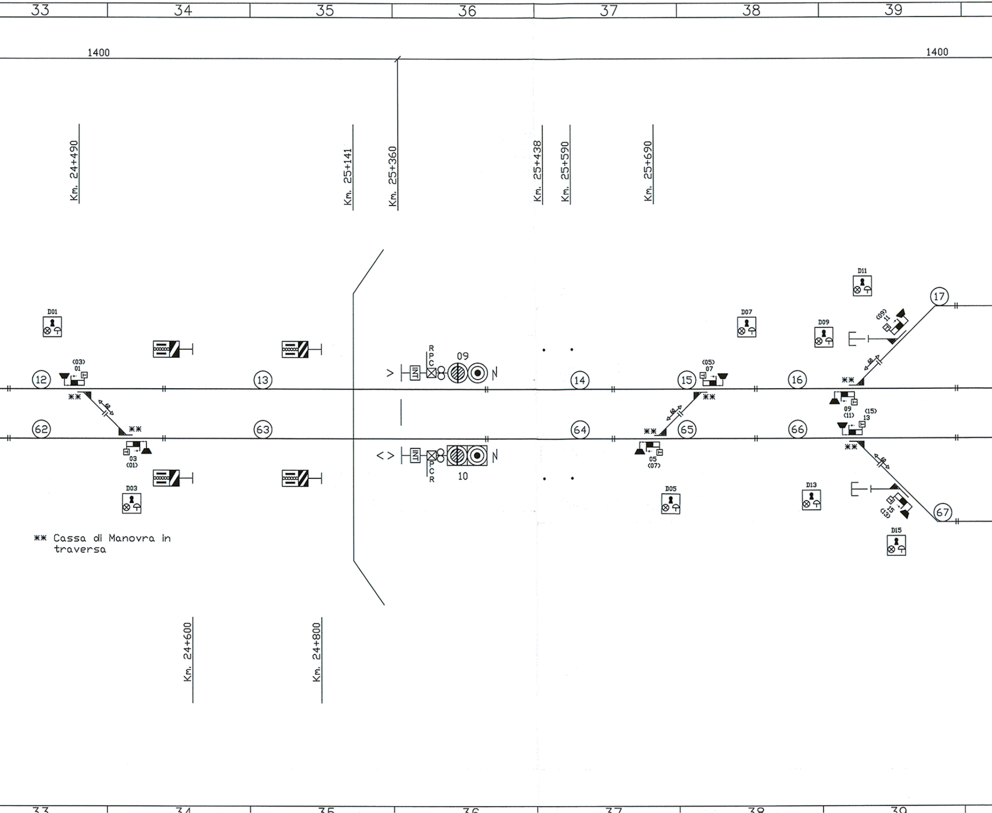
33
34
35
36
37
38
39
1400
1400
Km. 24+490
Km. 25+141
Km. 25+360
Km. 25+438
Km. 25+590
Km. 25+690
Km. 24+600
Km. 24+800
D01
D03
D05
D07
D09
D11
D13
D15
12
13
14
15
16
17
62
63
64
65
66
67
(03)
01
03
(01)
(05)
07
05
(07)
09
(11)
(15)
13
(09)
11
15
(13)
60
R
P
C
INT
09
10
P
C
R
**

** Cassa di Manovra in traversa

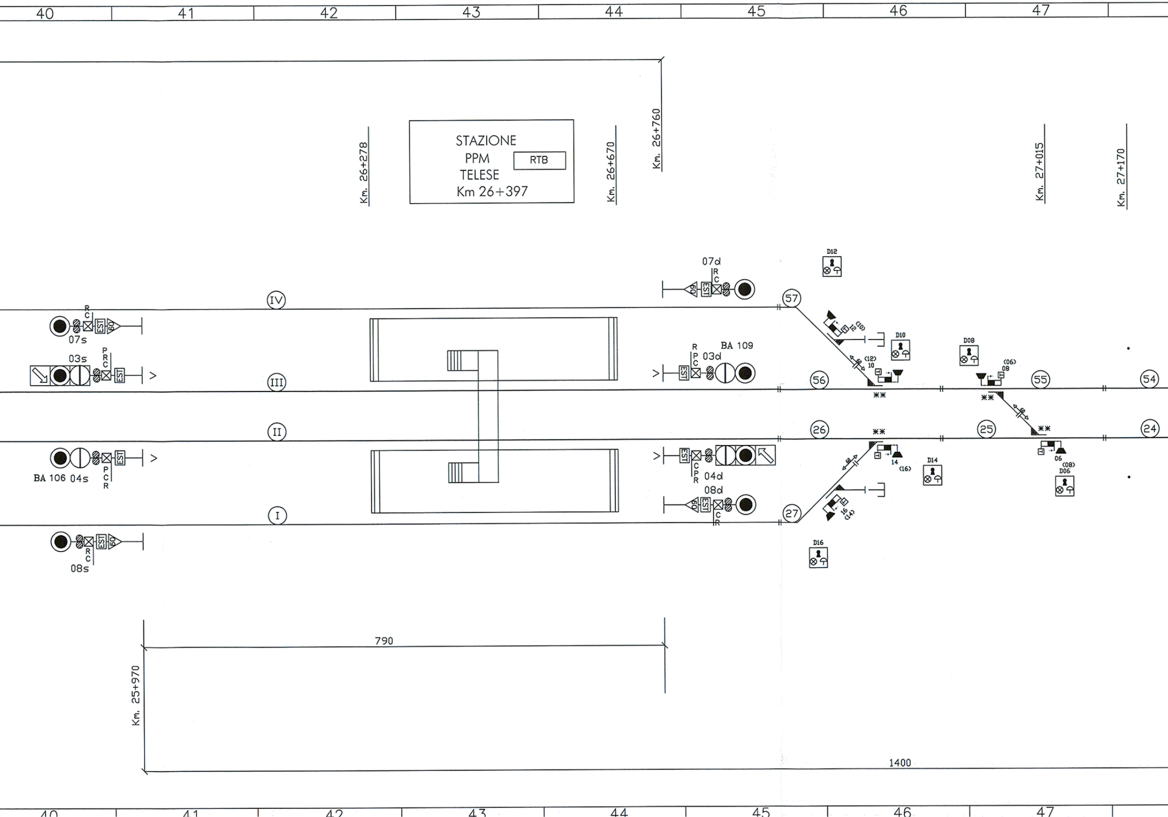
40
41
42
43
44
45
46
47
STAZIONE
PPM
TELESE
Km 26+397
RTB
Km. 26+278
Km. 26+670
Km. 26+760
Km. 27+015
Km. 27+170
Km. 25+970
790
1400
IV
III
II
I
07s
03s
BA 106 04s
08s
07d
BA 109
03d
04d
08d
R
C
P
EST
60
57
56
55
54
26
25
24
27
D12
D10
D08
D06
D14
D16
10
(12)
08
(06)
06
(08)
14
(16)
16
(14)

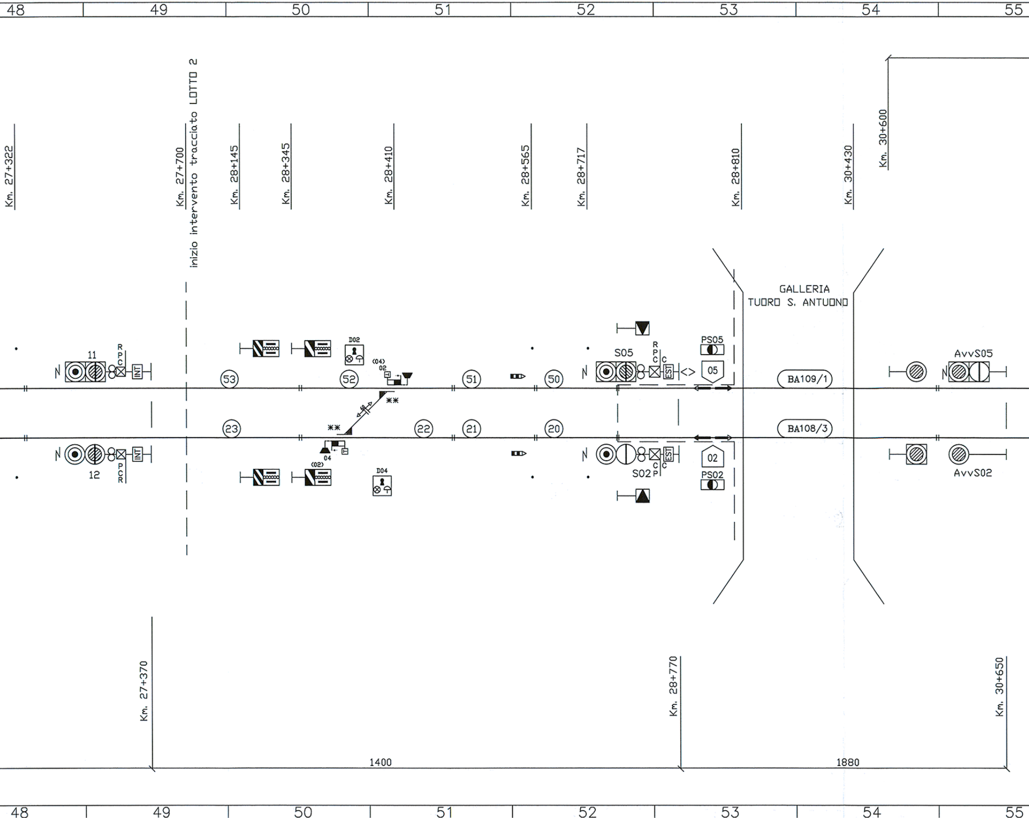
48
49
50
51
52
53
54
55
Km. 27+322
Km. 27+700
inizio intervento tracciato LOTTO 2
Km. 28+145
Km. 28+345
Km. 28+410
Km. 28+565
Km. 28+717
Km. 28+810
Km. 30+430
Km. 30+600
GALLERIA
TUORO S. ANTUONO
11
R P C
INT
D02
(04) 02
53
52
51
50
S05
R P C
C
EST
PS05
05
BA109/1
AvvS05
**
**
23
22
21
20
BA108/3
12
P C R
INT
04
(02)
D04
S02
C P
C
EST
02
PS02
AvvS02
Km. 27+370
Km. 28+770
Km. 30+650
1400
1880
48
49
50
51
52
53
54
55

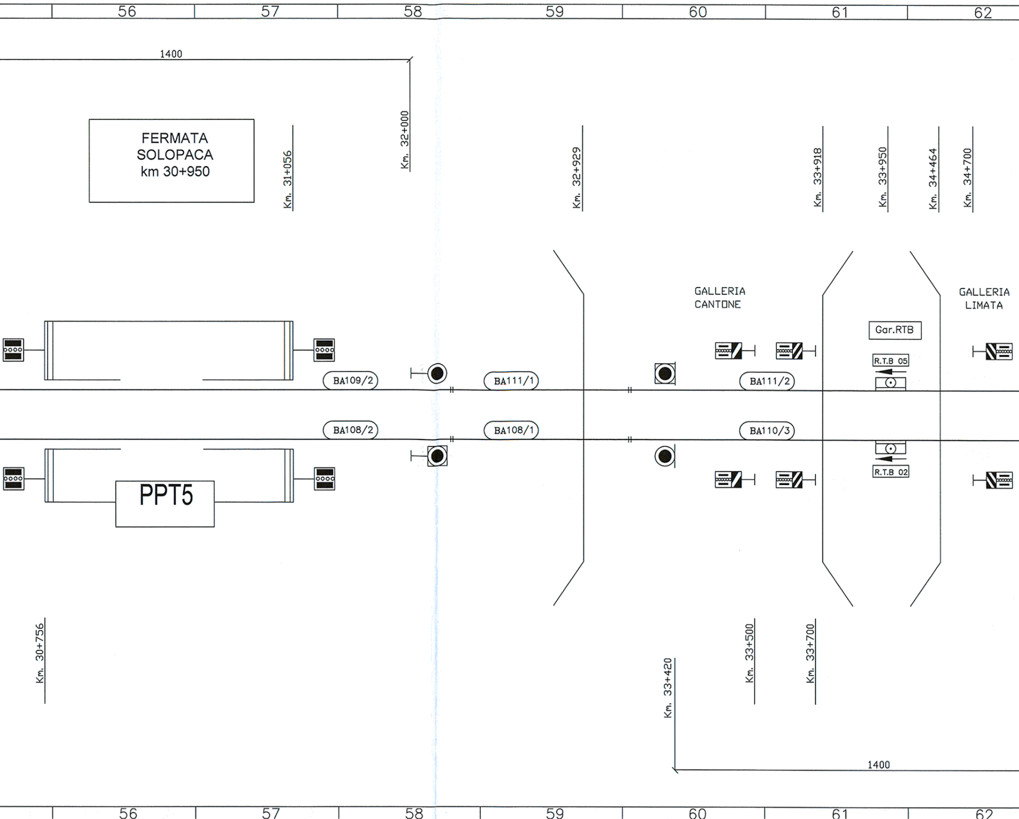
56
57
58
59
60
61
62
1400
FERMATA SOLOPACA km 30+950
Km. 31+056
Km. 32+000
Km. 32+929
Km. 33+918
Km. 33+950
Km. 34+464
Km. 34+700
GALLERIA CANTONE
GALLERIA LIMATA
Gar.RTB
R.T.B 05
BA109/2
BA111/1
BA111/2
BA108/2
BA108/1
BA110/3
R.T.B 02
PPT5
Km. 30+756
Km. 33+420
Km. 33+500
Km. 33+700
1400
56
57
58
59
60
61
62

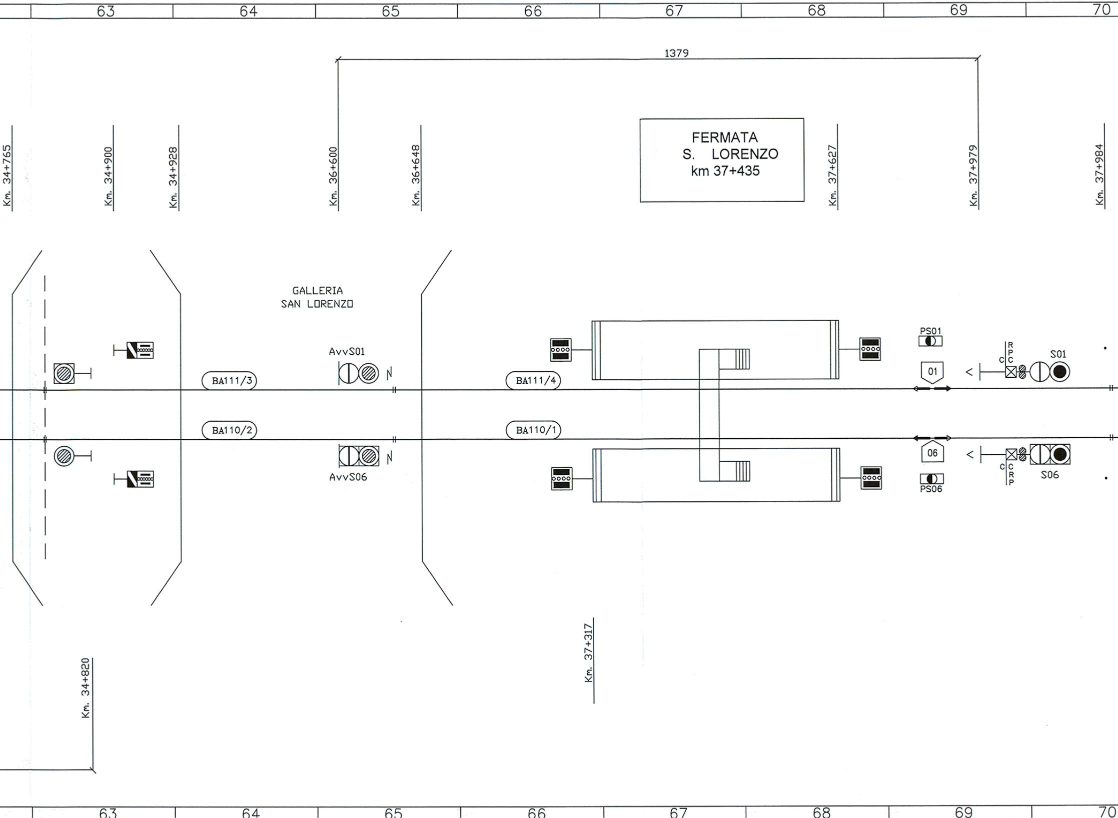
63
64
65
66
67
68
69
70
1379
Km. 34+765
Km. 34+900
Km. 34+928
Km. 36+600
Km. 36+648
FERMATA
S. LORENZO
km 37+435
Km. 37+627
Km. 37+979
Km. 37+984
GALLERIA
SAN LORENZO
AvvS01
BA111/3
BA111/4
BA110/2
BA110/1
AvvS06
PS01
01
R
P
C
C
S01
06
C
C
R
P
S06
PS06
Km. 37+317
Km. 34+820
63
64
65
66
67
68
69
70

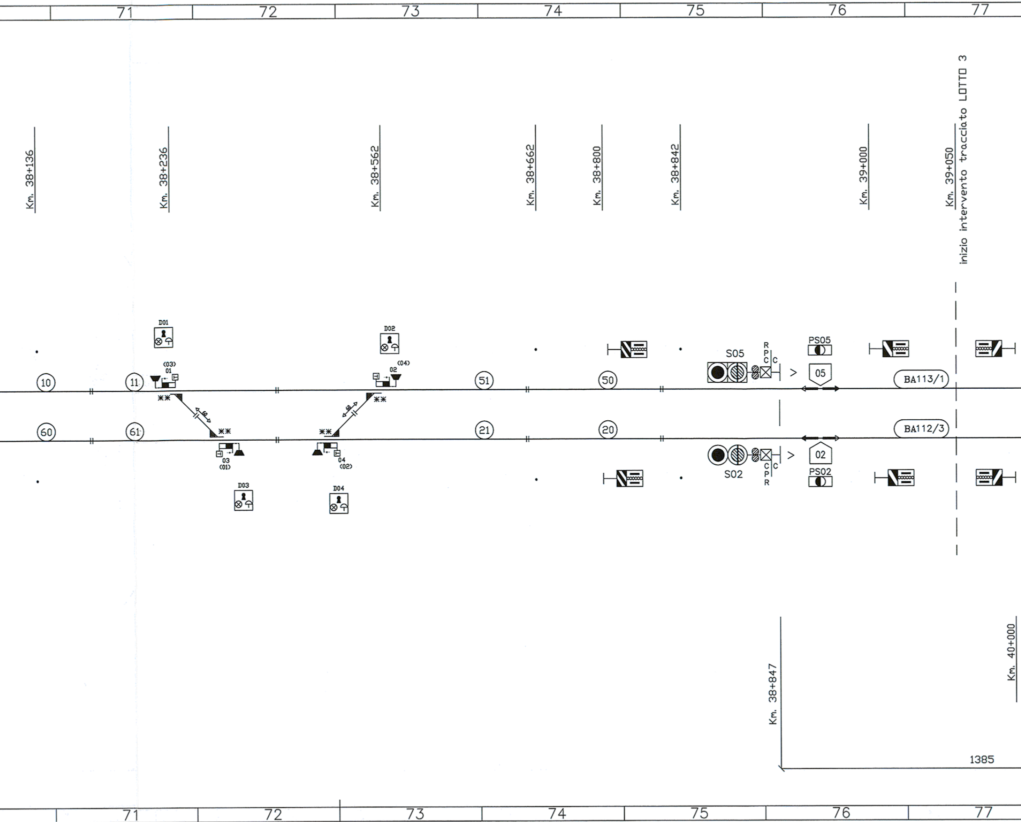
71
72
73
74
75
76
77
Km. 38+136
Km. 38+236
Km. 38+562
Km. 38+662
Km. 38+800
Km. 38+842
Km. 39+000
Km. 39+050
inizio intervento tracciato LOTTO 3
D01
D02
(03)
01
02
(04)
(10)
(11)
(51)
(50)
(60)
(61)
(21)
(20)
S05
R
P
C
C
PS05
05
BA113/1
BA112/3
03
(01)
04
(02)
S02
02
PS02
D03
D04
Km. 38+847
Km. 40+000
1385

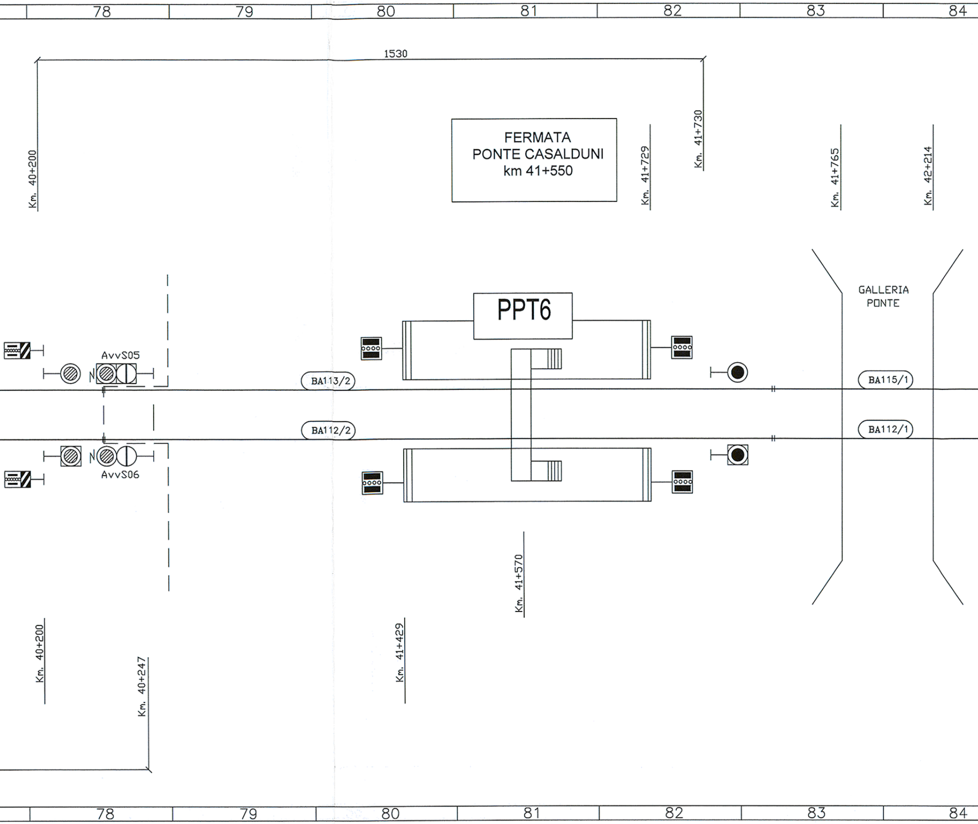
78
79
80
81
82
83
84
1530
FERMATA
PONTE CASALDUNI
km 41+550
Km. 40+200
Km. 41+729
Km. 41+730
Km. 41+765
Km. 42+214
GALLERIA
PONTE
PPT6
AvvS05
N
BA113/2
BA115/1
BA112/2
BA112/1
N
AvvS06
Km. 41+570
Km. 40+200
Km. 40+247
Km. 41+429
78
79
80
81
82
83
84

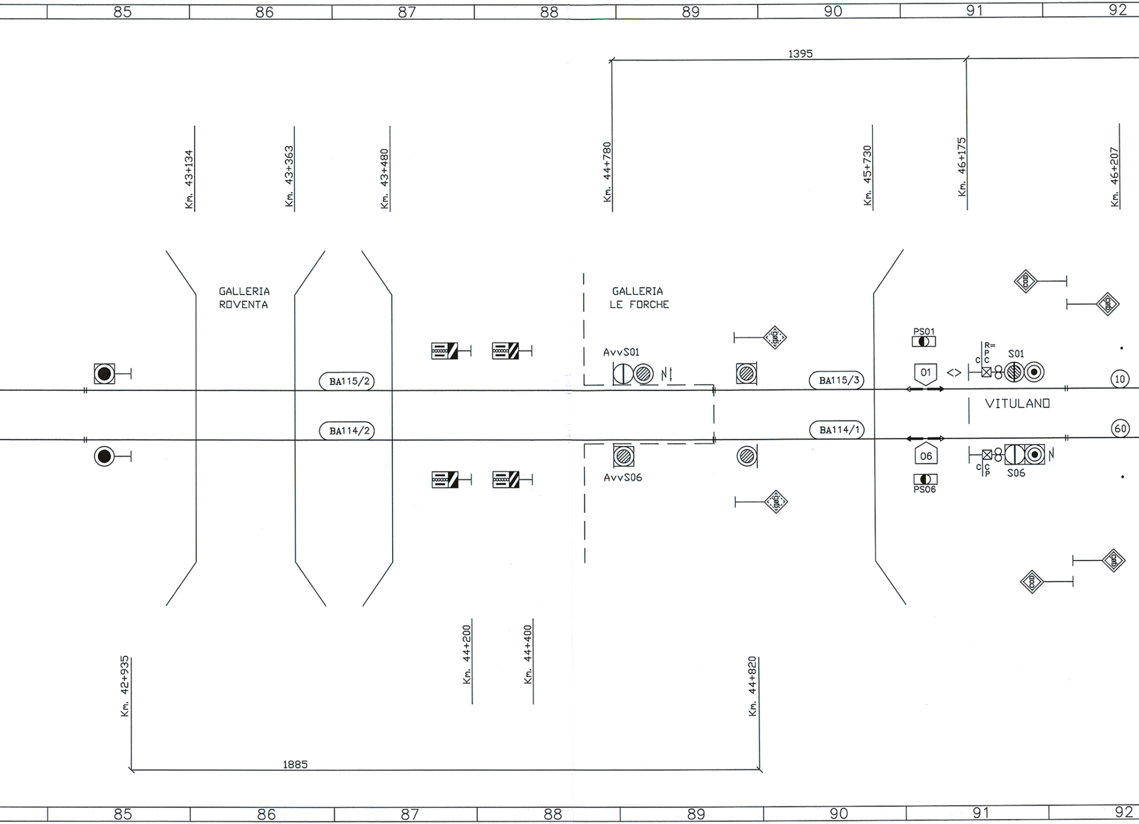
85
86
87
88
89
90
91
92
1395
Km. 43+134
Km. 43+363
Km. 43+480
Km. 44+780
Km. 45+730
Km. 46+175
Km. 46+207
GALLERIA ROVENTA
GALLERIA LE FORCHE
AvvS01
PS01
01
R=
P
C
C
S01
BA115/2
BA115/3
10
VITULANO
BA114/2
BA114/1
60
06
C
C
P
S06
AvvS06
PS06
Km. 42+935
Km. 44+200
Km. 44+400
Km. 44+820
1885
85
86
87
88
89
90
91
92

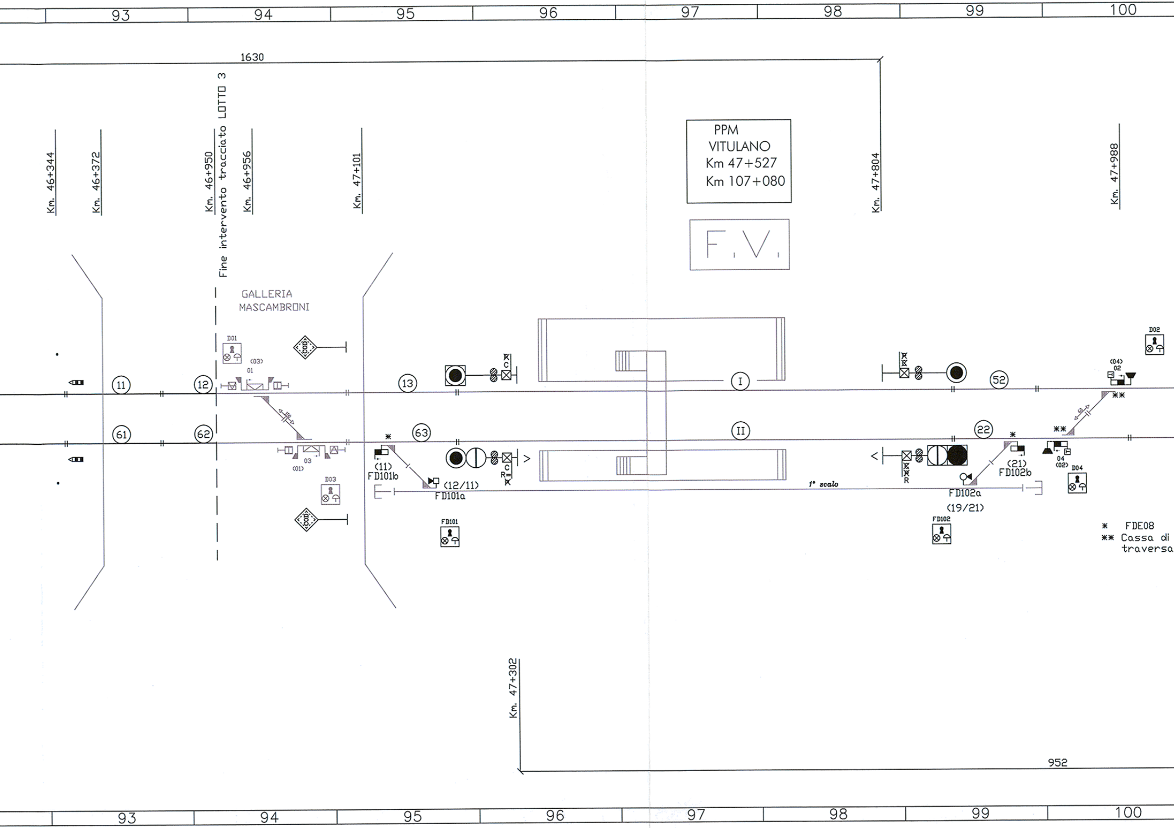
93
94
95
96
97
98
99
100
1630
Km. 46+344
Km. 46+372
Km. 46+950
Fine intervento tracciato LOTTO 3
Km. 46+956
Km. 47+101
PPM
VITULANO
Km 47+527
Km 107+080
F.V.
Km. 47+804
Km. 47+988
GALLERIA
MASCAMBRONI
D01
(03)
01
COD
D02
(04)
02
11
12
13
I
52
61
62
63
II
22
*
**
03
(01)
D03
COD
(11)
FD101b
(12/11)
FD101a
C
R
FD101
1° scalo
FD102a
(19/21)
(21)
FD102b
04
(02)
D04
FD102
* FDE08
** Cassa di
traversa
Km. 47+302
952
93
94
95
96
97
98
99
100

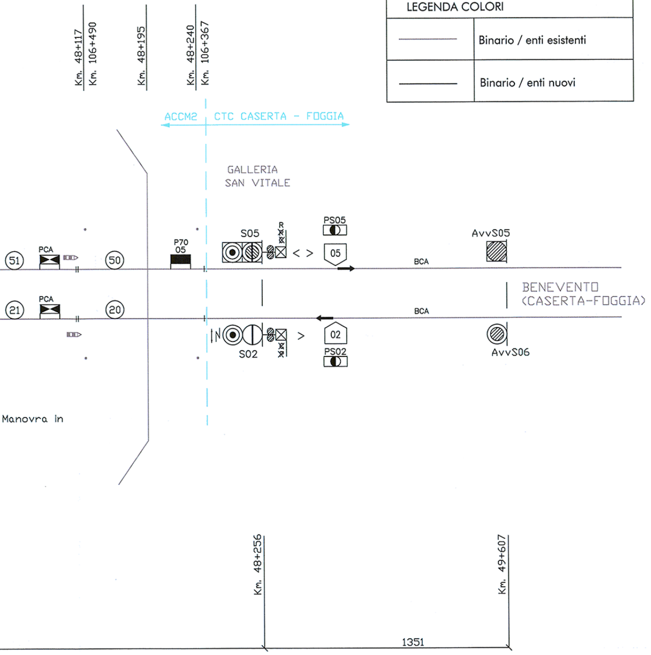
Km. 48+117
Km. 106+490
Km. 48+195
Km. 48+240
Km. 106+367
ACCM2
CTC CASERTA - FOGGIA
GALLERIA
SAN VITALE
PS05
S05
05
AvvS05
(51)
PCA
(50)
P70
05
BCA
BENEVENTO
(CASERTA-FOGGIA)
(21)
PCA
(20)
BCA
02
PS02
S02
AvvS06
Manovra In
Km. 48+256
Km. 49+607
1351

LEGENDA COLORI

———	Binario / enti esistenti
———	Binario / enti nuovi

COMMITTENTE:

RFI RETE FERROVIARIA ITALIANA
GRUPPO FERROVIE DELLO STATO ITALIANE

PROGETTAZIONE:

ITALFERR
GRUPPO FERROVIE DELLO STATO ITALIANE

DIREZIONE TECNICA
UO TECNOLOGIE CENTRO

PROGETTO DEFINITIVO

ITINERARIO NAPOLI - BARI
RADDOPPIO TRATTA CANCELLO - BENEVENTO
II LOTTO FUNZIONALE FRASSO TELESINO - VITULANO

PROFILO DI LINEA: Doppio Bivio Maddaloni (e) - Vitulano (i)

SCALA : ------

COMMESSA	LOTTO	FASE	ENTE	TIPO DOC.	OPERA/DISCIPLINA	PROGR.	REV.
IF0H	02	D	18	PX	IS0000	001	A

Revis.	Descrizione	Redatto	Data	Verificato	Data	Approvato	Data	Autorizzato Data
A	Emissione Esecutiva	DI MATTEO FDM	30/05/2017	NISI	30/05/2017	F.Cerrone	30/05/2017	GUIDI BUFFARINI 30/05/2017 ITALFERR S.p.A. U.O. Tecnologie Centro Ing. Guido Guidi Buffarini Ordine Ingegneri Provincia di Roma n° 17812

File: IF0H02D67PXIS0000001A.dwg

n. Elab.: OL 067