
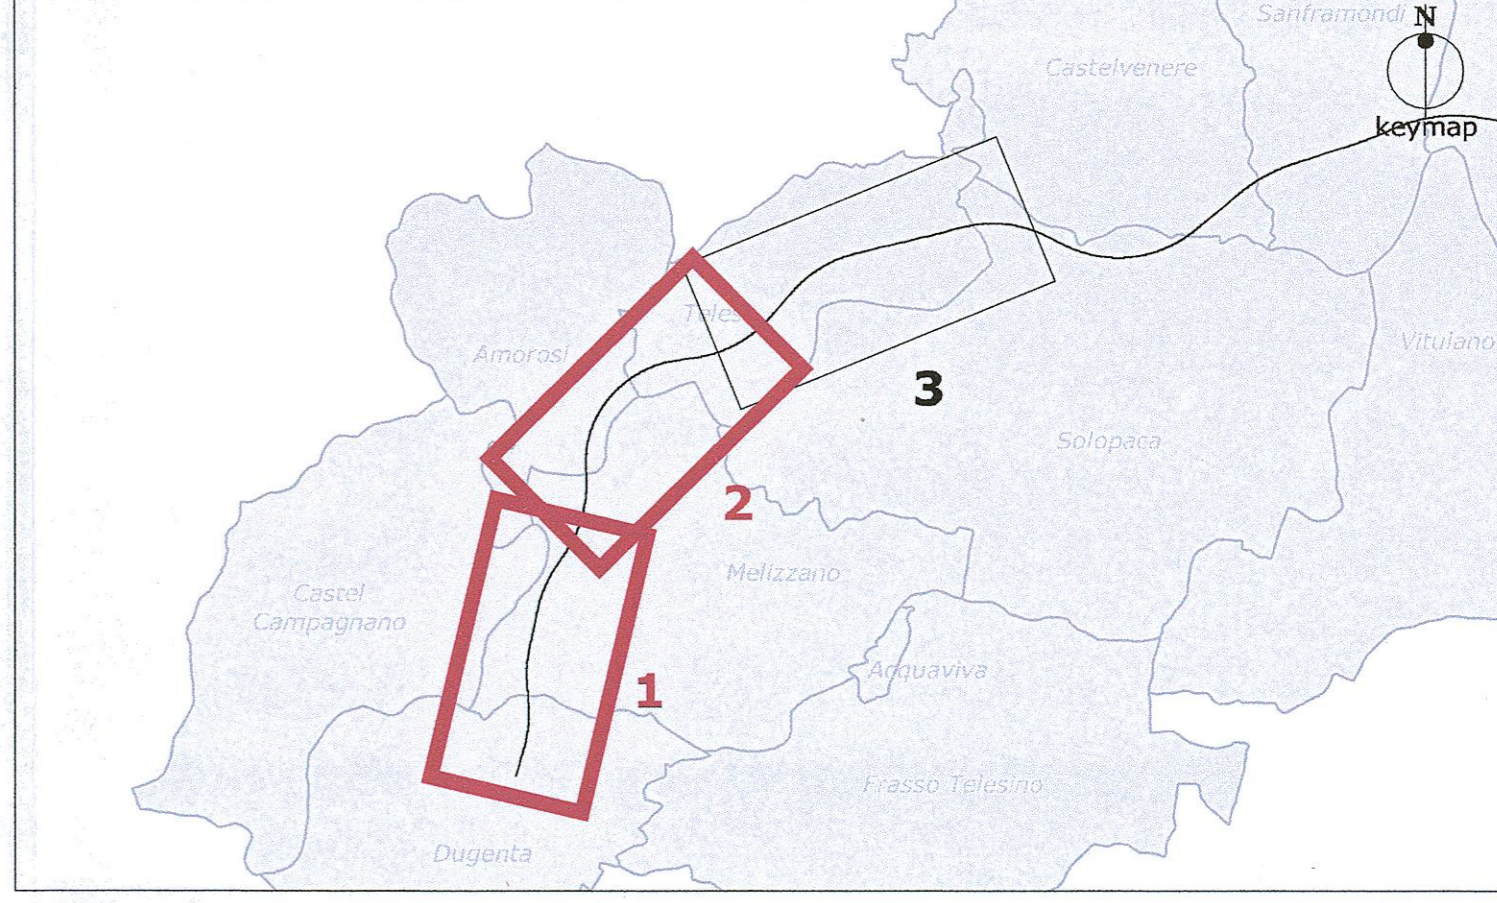


**LEGENDA**

	permanente	STATO	temporaneo	<b>Elementi idrografici</b>
				Corso d'acqua
				Lago
	STATO	indeterminato		<b>Elementi strutturali e tettonici</b>
				Limite stratigrafico
				Faglia diretta potenzialmente attiva e capace, a tratteggio se presunta e/o sepolta
				Sovrascarrimento, a tratteggio se presunta e/o sepolta
	STATO	attivo	quiescente	<b>Forme, processi e depositi gravitativi</b>
				Orlo di scarpata di degradazione
				Nicchia di frana complessa
				Corpo di frana di colamento
				Corpo di frana complessa
				Area interessata da deformazioni superficiali lente
				Area a franosità diffusa
	STATO	attivo	quiescente	<b>Forme, processi e depositi dovuti alle acque correnti superficiali</b>
				Orlo di scarpata di erosione fluviale o torrentizia
				Alveo con tendenza all'approfondimento
				Solco di erosione concentrata
				Conoidi colluviale
				Coltre eluvio-colluviale
				Conoidi alluvionale
				Deposito alluvionale ghiaioso-sabbioso
				Deposito alluvionale sabbioso-limoso
				Deposito alluvionale limoso-argilloso
				Travertino
	STATO	attivo	quiescente	<b>Forme carsiche</b>
				Orlo di scarpata
	STATO	attivo	quiescente	<b>Forme antropiche e manufatti</b>
				Ripporto antropico: rilevato ferroviario e/o stradale
				Cava
	STATO	indeterminato		<b>Unità del substrato</b>
				Rocce arenaceo-marnose
				Vulcanoclastiti grossolane
				Vulcanoclastiti fini
				Tuffi lapidei
				Tracciato di progetto

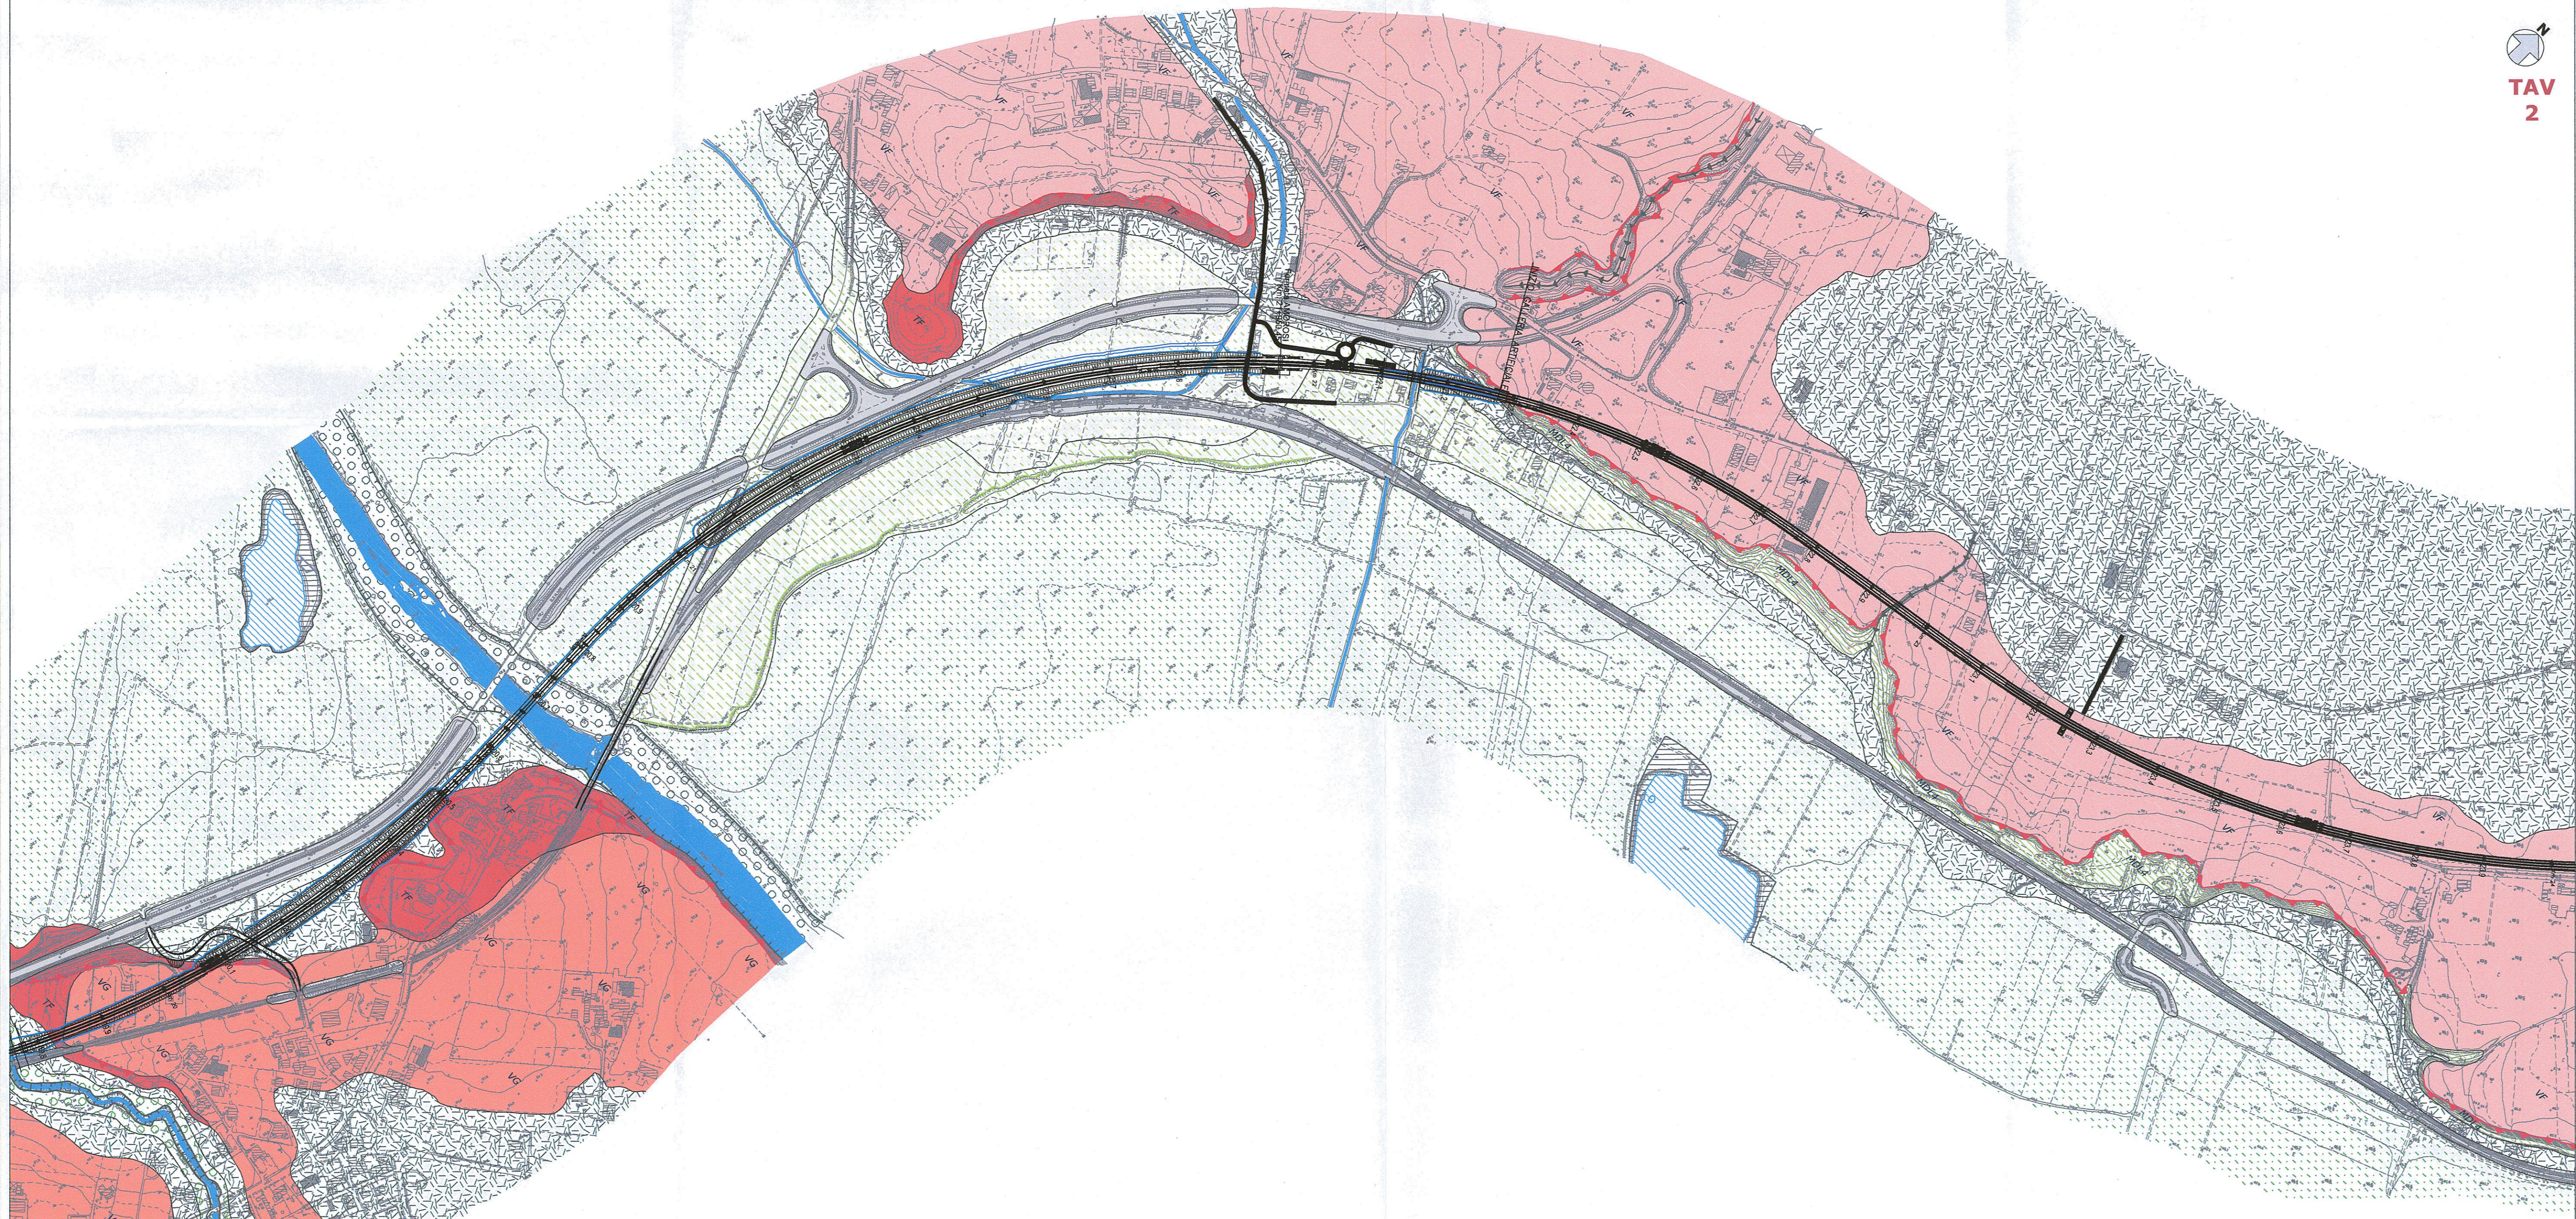

COMMITTENTE:

**RFI**  
RETE FERROVIARIA ITALIANA  
GRUPPO FERROVIE DELLO STATO ITALIANE

PROGETTAZIONE:

**ITALFERR**  
GRUPPO FERROVIE DELLO STATO ITALIANE

**DIREZIONE TECNICA**  
**U.O. GEOLOGIA, GESTIONE TERRE E BONIFICHE**

**PROGETTO DEFINITIVO**

**ITINERARIO NAPOLI - BARI.**  
**RADDOPPIO TRATTA CANCELLO - BENEVENTO.**  
**II LOTTO FUNZIONALE FRASSO TELESINO - VITULANO.**  
**1° LOTTO FUNZIONALE FRASSO - TELESE.**

Carta geomorfologica  
Tav. 1 di 2 dal km 16+500 al km 23+500

SCALA:  
1:5000

COMMESSA	LOTTO	FASE	ENTE	TIPO DOC.	OPERA/DISCIPLINA	PROGR.	REV.
IF0H	12	D	69	N5	GE0003	001	A

Rev.	Descrizione	Redatto	Data	Verificato	Data	Approvato	Data	Autorizzato	Data
A	Emissione esecutiva	S. ROMANO	giugno 2017	A. SALSOGNANI	giugno 2017	F. CERONE	giugno 2017	F. SALSOGNANI	giugno 2017

File: IF0H 12 D69 N5 GE0003 001 A.dwg n. Elab.: 1/013