
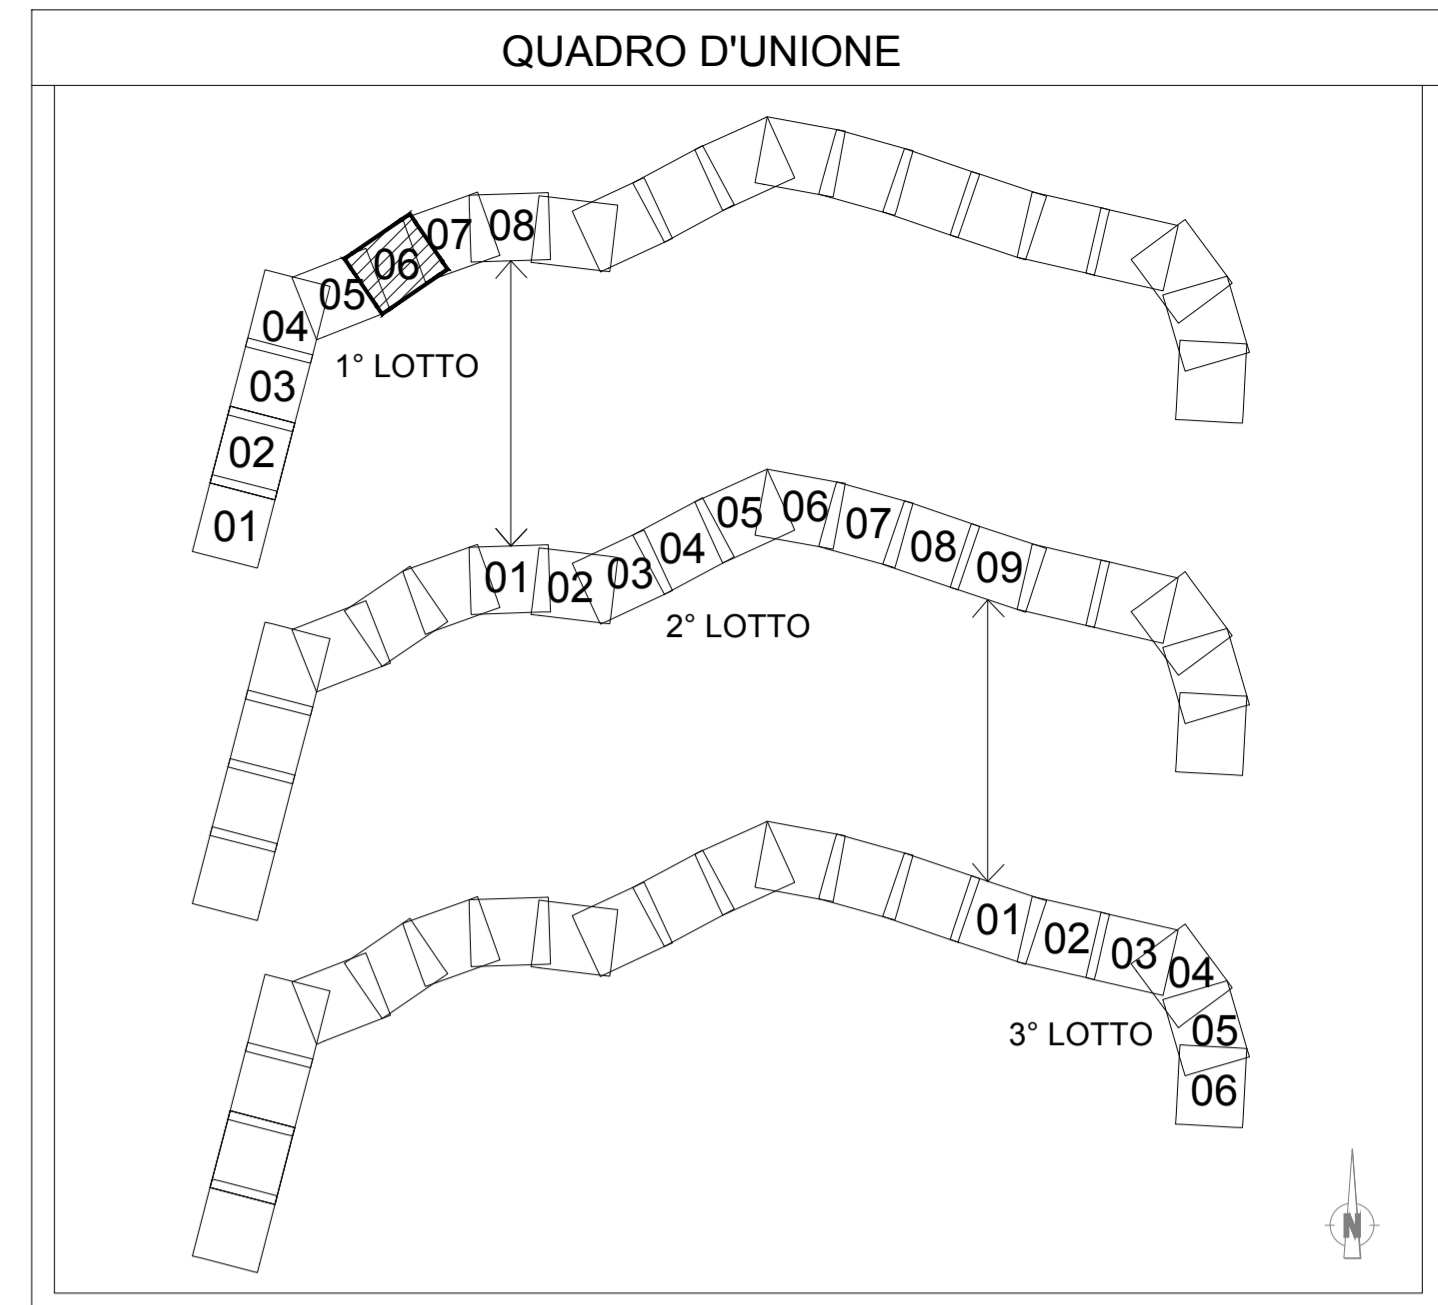


PROVINCIA			
COMUNE			
LIVELLETTE	DIFF. DI QUOTA DISTANZA Pendenza	$h = 3.60$ $L = 1430.00$ $i = 0.25\%$	$h = 4.30$ $L = 630.00$ $i = -1.00\%$
Progr. Livellette			
WBS	GA02	Galleria Artificiale TELESE	GA02 R114 R115

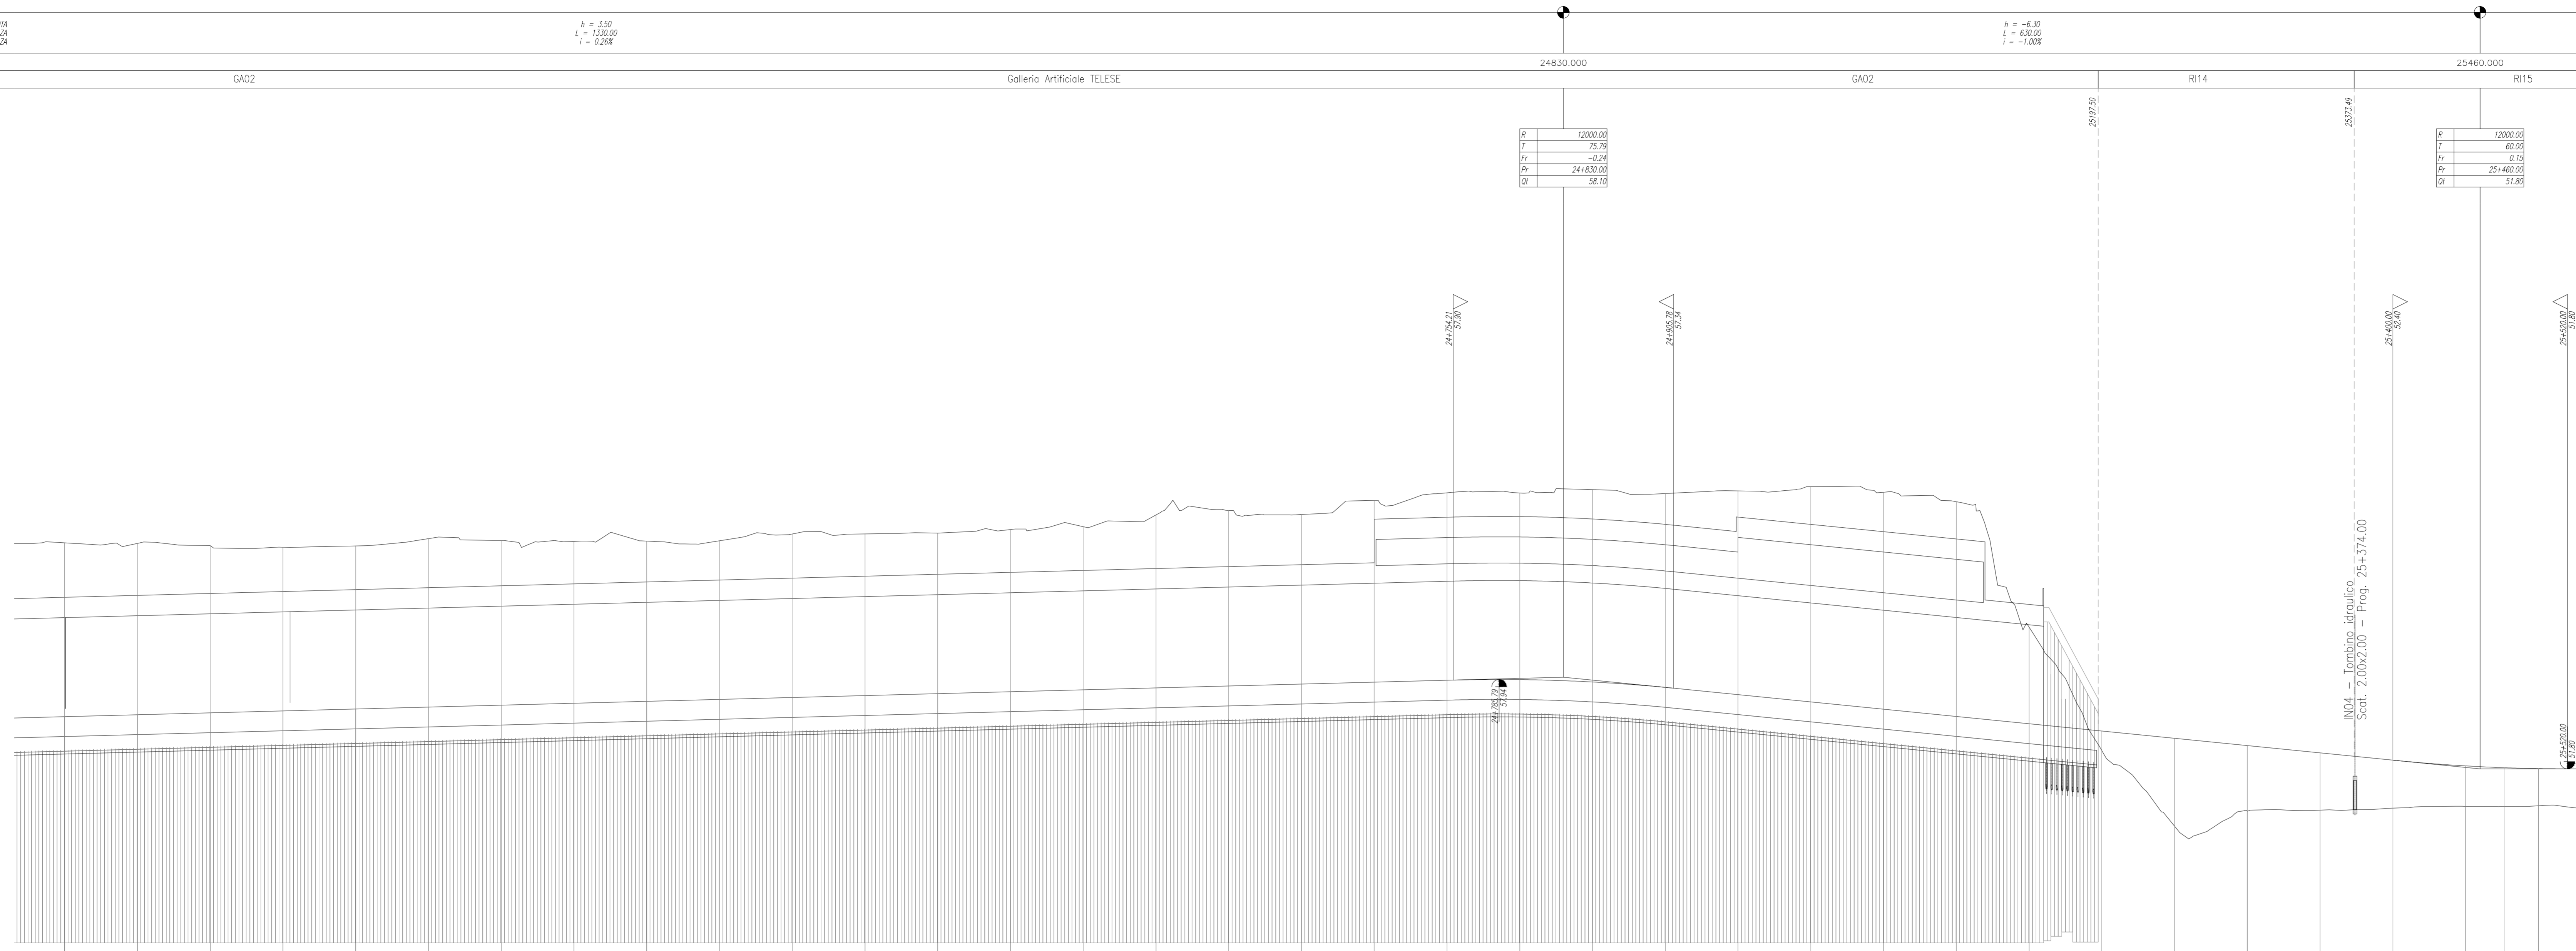

SCALA QUOTE 1:200  
SCALA DISTANZE 1:2000

NUMERO SEZIONI	147	148	149	150	151	152	153	154	155	156	157	158	159	160	161	162	163	164	165	166	167	168	169	170	171	172	173	174	175	176	177	178	179	180	180A	181		
DISTANZE PARZIALI	50,00	50,00	50,00	50,00	50,00	50,00	49,98	50,01	50,00	50,00	50,00	50,00	50,00	50,00	49,99	50,00	50,02	50,00	50,00	50,00	50,00	50,00	50,00	50,00	50,00	50,00	49,99	50,00	50,00	50,00	50,00	27,00	23,00	49,99				
DISTANZE PROGRESSIVE	238	288	338	388	438	488	537	587	637	687	737	787	837	887	937	987	1037	1087	1137	1187	1237	1287	1337	1387	1437	1487	1537	1587	1637	1687	1737	1787	1810	1833				
QUOTE TERRENO	67,11	67,29	67,14	67,01	67,12	67,02	67,09	67,43	67,35	67,47	67,84	67,34	68,00	68,24	68,44	69,25	69,55	69,28	70,24	70,77	70,76	70,88	70,86	70,96	71,19	70,15	61,55	47,37	48,91	48,87	49,10	48,23	49,21	49,26				
QUOTE PROGETTO	55,39	55,52	56,05	55,79	55,82	56,05	56,18	56,71	56,44	56,57	56,71	56,84	56,97	57,10	57,23	57,36	57,49	57,62	57,75	57,88	58,01	58,14	58,27	58,40	58,53	58,66	58,79	58,92	59,05	59,18	59,31	59,44	59,57	59,70				
ETOMETRICHE	238	239	240	241	242	243	244	245	246	247	248	249	250	251	252	253	254	255	256	257	258	259	260	261	262	263	264	265	266	267	268	269	270	271				
ANDAMENTO PLANIMETRICO	L=309,01																		L=154,96		L=155,00		L=286,62		L=154,00		L=154,00		L=154,00		L=154,00		L=154,00		L=154,00		L=154,00	

COMMITTENTE:

RETE FERROVIARIA ITALIANA  
GRUPPO FERROVIE DELLO STATO ITALIANE

PROGETTAZIONE:

ITALFERR  
GRUPPO FERROVIE DELLO STATO ITALIANE

**DIREZIONE TECNICA  
UO INFRASTRUTTURE CENTRO**

**PROGETTO DEFINITIVO**

**ITINERARIO NAPOLI - BARI  
RADDOPPIO TRATTA CANCELLO - BENEVENTO  
II LOTTO FUNZIONALE FRASSO TELESINO - VITULANO  
1° LOTTO FUNZIONALE FRASSO - TELESE**

**ELABORATI GENERALI**  
Profilo longitudinale dal Km 23+700 al Km 25+500

SCALA: 1:2000/200

COMMESSA LOTTO FASE ENTE TIPO DOC. OPERA/DISCIPLINA PROGR. REV.

IF0H 12 D 11 F6 IF0000 006 A

Revis.	Descrizione	Redatto	Data	Verificato	Data	Approvato	Data	Autorizzato	Data
A	Emissione Esecutiva	C. Di Serio	06/2017	F. Di Serio	06/2017	F. Di Serio	06/2017		