



|                  |   |
|------------------|---|
| PROVINCIA        |   |
| COMUNE           |   |
| LIVELLETTE       | DIFF. DI QUOTA<br>DISTANZA<br>PENDENZIA |
| Prog. Livelletta |   |
| WBS              |   |

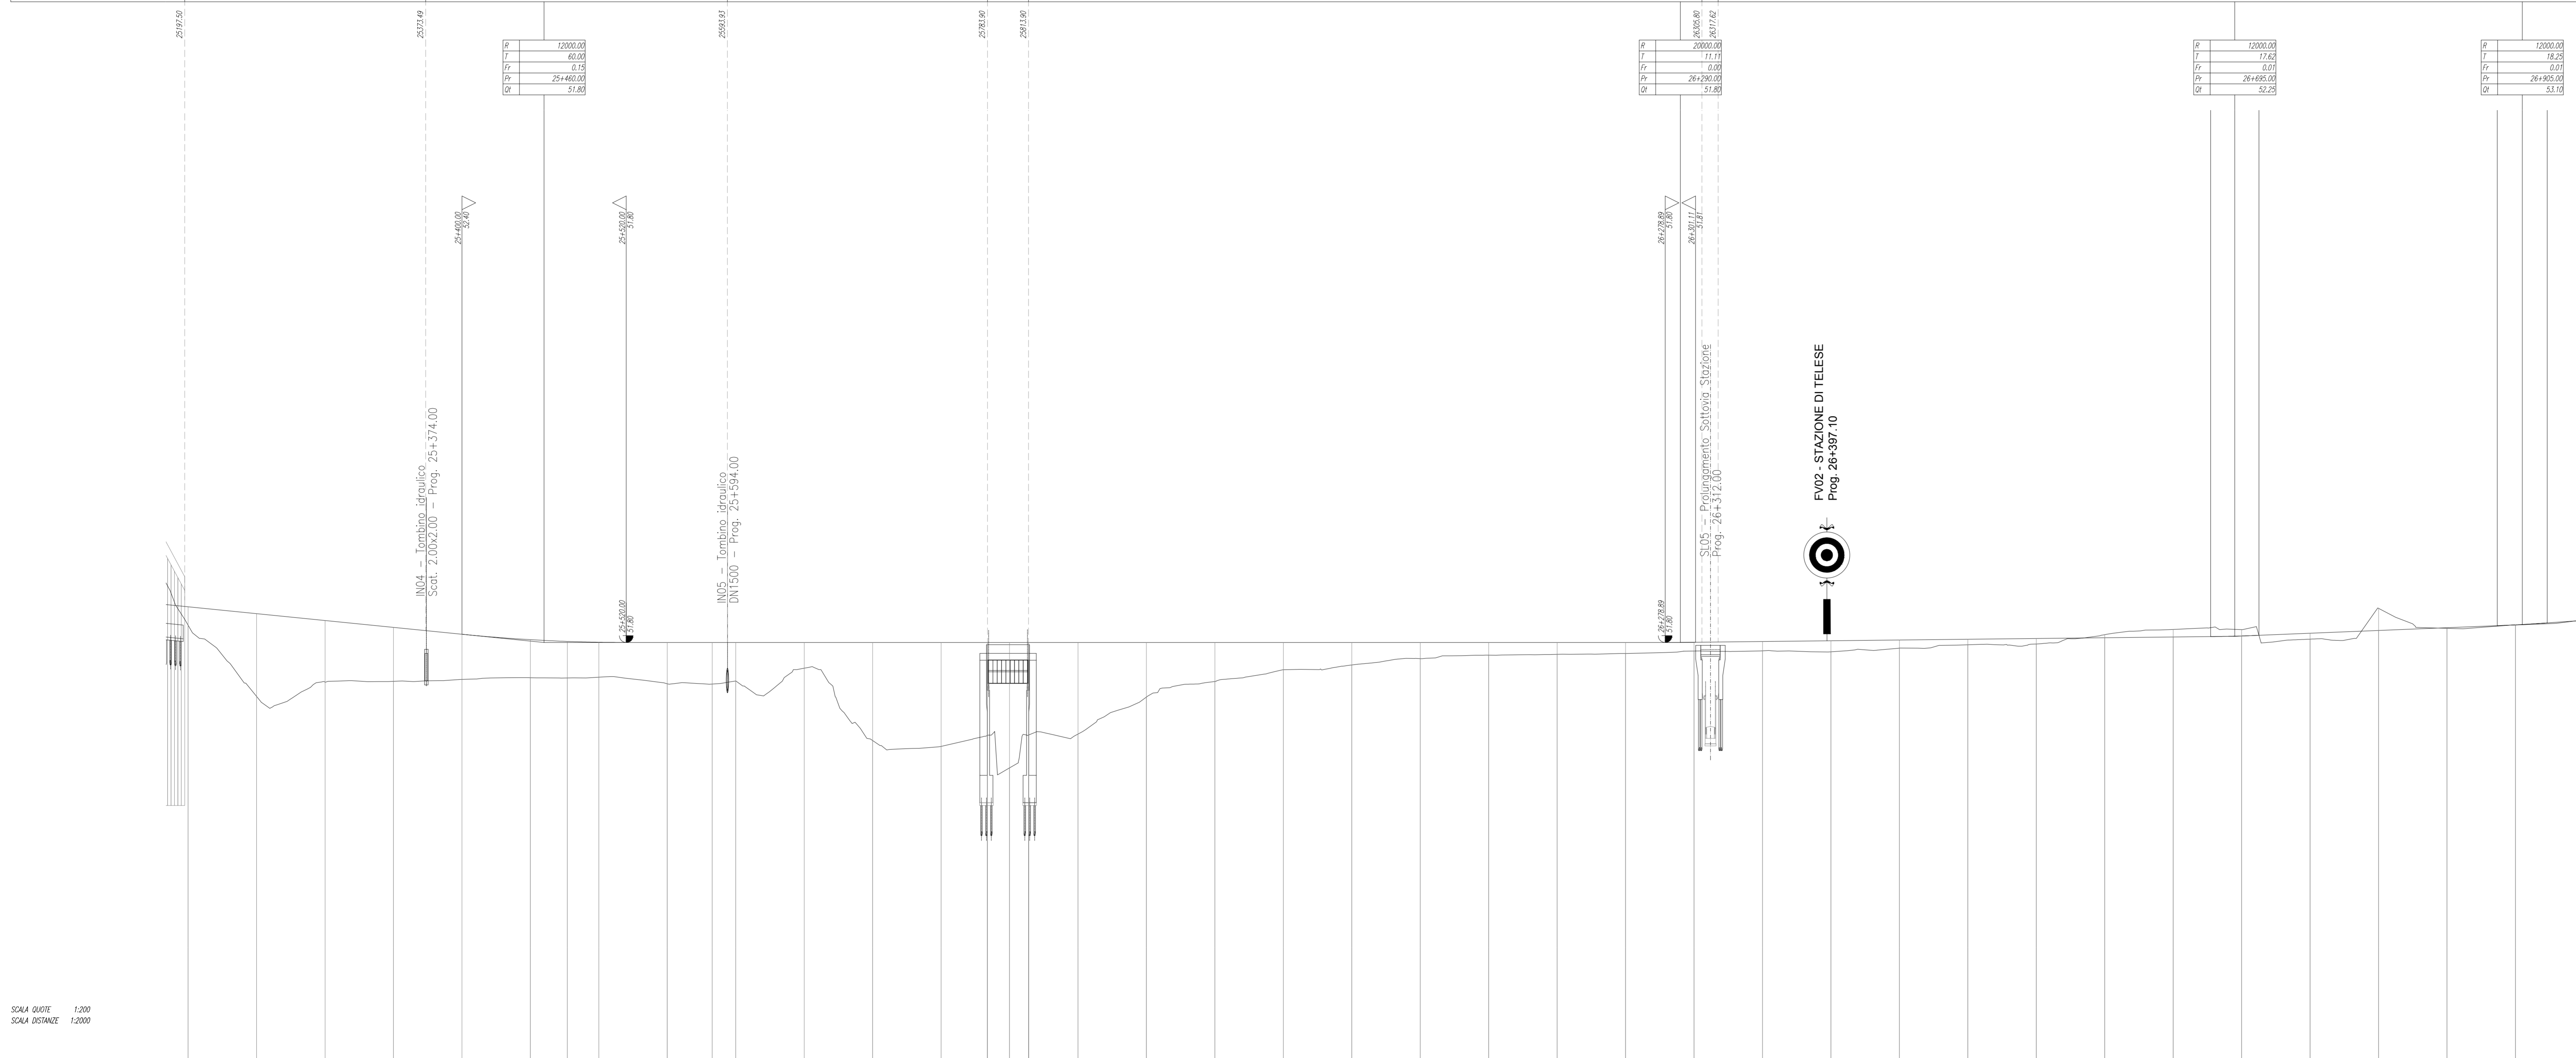

| NUMERO SEZIONI         | 175                               | 176       | 177                               | 178       | 179                             | 180       | 180A                            | 181       | 182                                | 182A      | 183                             | 184       | 185                             | 186       | 186A                            | 187       | 187A                            | 188       | 189                             | 190       | 191                             | 192       | 193                             | 194       | 195                             | 196       | 197                             | 198       | 199                             | 200       | 201                             | 202       | 203                             | 204       | 205                             | 206       | 207                             | 208       | 209       | 210       |
|---|
| DISTANZE PARZIALI      | 50,00                             | 50,00     | 50,00                             | 50,00     | 50,00                           | 27,00     | 23,00                           | 49,99     | 32,81                              | 17,20     | 50,00                           | 50,00     | 50,00                           | 33,80     | 16,10                           | 13,56     | 36,00                           | 50,00     | 50,00                           | 50,00     | 50,00                           | 50,00     | 50,00                           | 50,00     | 50,00                           | 50,00     | 50,00                           | 50,00     | 50,00                           | 50,00     | 50,00                           | 50,00     | 50,00                           | 50,00     | 50,00                           | 50,00     | 50,00                           | 50,00     | 50,00     |           |
| DISTANZE PROGRESSIVE   | 25+200,00                         | 25+250,00 | 25+300,00                         | 25+350,00 | 25+400,00                       | 25+427,00 | 25+450,00                       | 25+500,00 | 25+532,81                          | 25+550,00 | 25+600,00                       | 25+650,00 | 25+700,00                       | 25+733,80 | 25+750,00                       | 25+763,56 | 25+800,00                       | 25+850,00 | 25+900,00                       | 25+950,00 | 26+000,00                       | 26+050,00 | 26+100,00                       | 26+150,00 | 26+200,00                       | 26+250,00 | 26+300,00                       | 26+350,00 | 26+400,00                       | 26+450,00 | 26+500,00                       | 26+550,00 | 26+600,00                       | 26+650,00 | 26+700,00                       | 26+750,00 | 26+800,00                       | 26+850,00 | 26+900,00 | 26+950,00 |
| QUOTE TERRENO          | -54,40                            | -53,06    | -51,90                            | -50,87    | -49,10                          | -48,23    | -48,21                          | -48,26    | -48,79                             | -48,76    | -48,89                          | -48,92    | -44,64                          | -44,21    | -45,01                          | -42,64    | -45,01                          | -45,11    | -47,61                          | -48,06    | -49,92                          | -50,16    | -50,02                          | -50,07    | -50,07                          | -50,09    | -51,08                          | -51,09    | -51,09                          | -51,63    | -51,09                          | -51,09    | -52,74                          | -52,74    | -54,29                          | -52,83    | -52,83                          | -51,09    | -51,42    |           |
| QUOTE PROGETTO         | -54,40                            | -53,06    | -51,90                            | -50,87    | -49,10                          | -48,23    | -48,21                          | -48,26    | -48,79                             | -48,76    | -48,89                          | -48,92    | -44,64                          | -44,21    | -45,01                          | -42,64    | -45,01                          | -45,11    | -47,61                          | -48,06    | -49,92                          | -50,16    | -50,02                          | -50,07    | -50,07                          | -50,09    | -51,08                          | -51,09    | -51,09                          | -51,63    | -51,09                          | -51,09    | -52,74                          | -52,74    | -54,29                          | -52,83    | -52,83                          | -51,09    | -51,42    |           |
| ETOMETRICHE            | 252                               | 253       | 254                               | 255       | 256                             | 257       | 258                             | 259       | 260                                | 261       | 262                             | 263       | 264                             | 265       | 266                             | 267       | 268                             | 269       | 270                             | 271       | 272                             | 273       | 274                             | 275       | 276                             | 277       | 278                             | 279       | 280                             | 281       | 282                             | 283       | 284                             | 285       | 286                             | 287       | 288                             | 289       | 290       | 291       |
| ANDAMENTO PLANIMETRICO | L=154,96 S=150,00 R=117,00 m=0,05 |           | L=232,70 S=150,00 R=117,00 m=0,05 |           | L=55,00 S=50,00 R=204,00 m=0,02 |           | L=55,00 S=50,00 R=204,00 m=0,02 |           | L=466,53 S=125,14 m=1,70 R=4700,00 |           | L=50,00 S=50,00 R=204,00 m=0,02 |           | L=50,00 S=50,00 R=204,00 m=0,02 |           | L=50,00 S=50,00 R=204,00 m=0,02 |           | L=50,00 S=50,00 R=204,00 m=0,02 |           | L=50,00 S=50,00 R=204,00 m=0,02 |           | L=50,00 S=50,00 R=204,00 m=0,02 |           | L=50,00 S=50,00 R=204,00 m=0,02 |           | L=50,00 S=50,00 R=204,00 m=0,02 |           | L=50,00 S=50,00 R=204,00 m=0,02 |           | L=50,00 S=50,00 R=204,00 m=0,02 |           | L=50,00 S=50,00 R=204,00 m=0,02 |           | L=50,00 S=50,00 R=204,00 m=0,02 |           | L=50,00 S=50,00 R=204,00 m=0,02 |           | L=50,00 S=50,00 R=204,00 m=0,02 |           |           |           |

SCALA QUOTE 1:200  
SCALA DISTANZE 1:2000

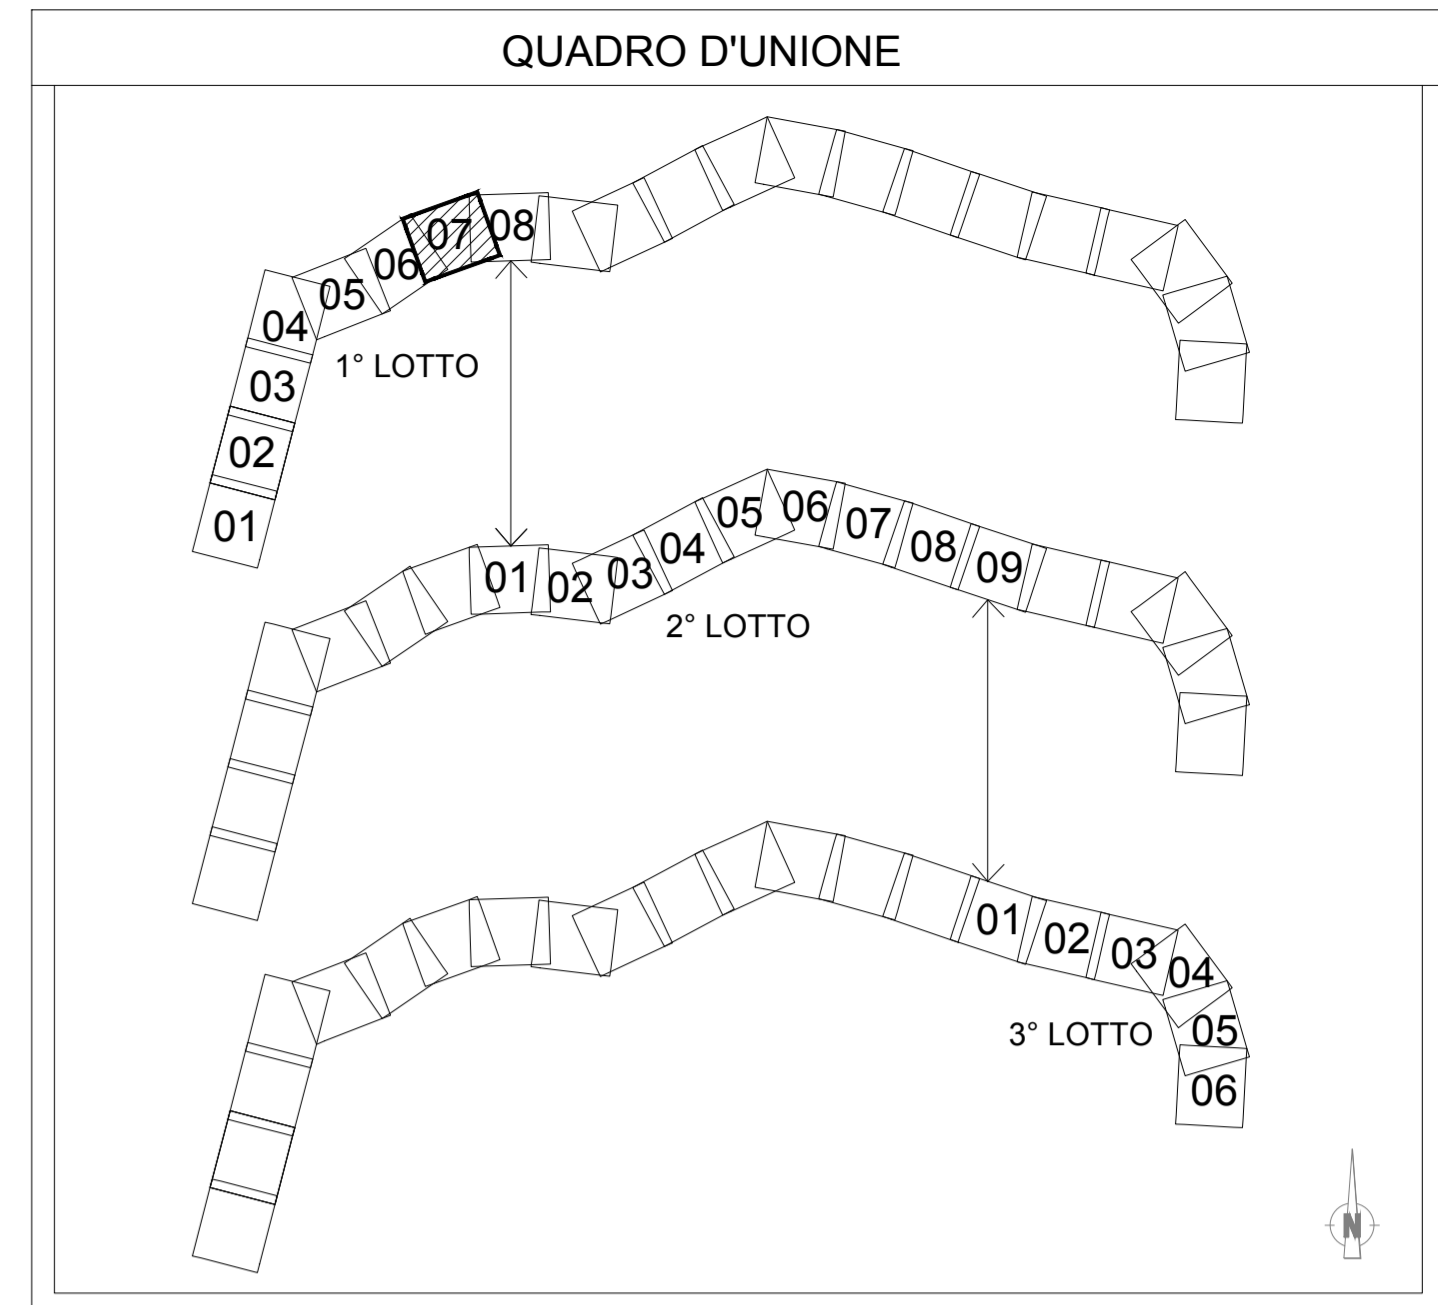

COMMITTENTE:

PROGETTAZIONE:

**DIREZIONE TECNICA**  
**UO INFRASTRUTTURE CENTRO**

**PROGETTO DEFINITIVO**

**ITINERARIO NAPOLI - BARI**  
**RADDOPPIO TRATTA CANCELLO - BENEVENTO**  
**II LOTTO FUNZIONALE FRASSO TELESINO - VITULANO**  
**1° LOTTO FUNZIONALE FRASSO - TELESE**

**ELABORATI GENERALI**  
Profilo longitudinale dal Km 25+200 al Km 26+900

SCALA: 1:2000/200

COMMESSA LOTTO FASE ENTE TIPO DOC. OPERA/DISCIPLINA PROGR. REV.

IF0H 12 D 11 F6 IF0000 007 A

| Revis. | Descrizione         | Redatto     | Data    | Verificato  | Data    | Approvato   | Data    | Autorizzato | Data |
|--------|---------------------|-------------|---------|-------------|---------|-------------|---------|-------------|------|
| A      | Emissione Esecutiva | C. Di Serio | 06/2017 | F. Di Serio | 06/2017 | F. Di Serio | 06/2017 |             |      |