


NOTE

- FASE 1.1.2 - Sublotto 1 (AR, FASE02)**
- Interventi:**
- Frasso Telesino, allacciamenti nuovo binario su sede del pari di progetto
 - Telesse, allacciamento deviazione provvisoria su 3°-4° binario di stazione e allacciamento di questi lato Benevento.
 - Telesse:
 - demolizioni primo e secondo binario, realizzazione nuovi binari di progetto ed atterraggio nuova linea con accesso di cantiere dalla stazione di Telesse e attraversamento torrente Furellia su nuovo ponte ferroviario.
 - Completamento primo e secondo marciapiede
 - lato Benevento, realizzazione sede binario dispari, in affiancamento binario in esercizio.
- Esercizio:**
- Esercizio a semplice binario fra Frasso Telesino e Vitulano alla velocità di tracciato attuale di 125 - 100 km/h; servizio viaggiatori ad Amoreno attuale ed a Telesse sul terzo e quarto binario, abilitata a solo posto d'incrocio e servizio viaggiatori effettuato su nuovo terzo marciapiede: servizio da sottopassaggio.

QUADRO D'UNIONE - LEGENDA

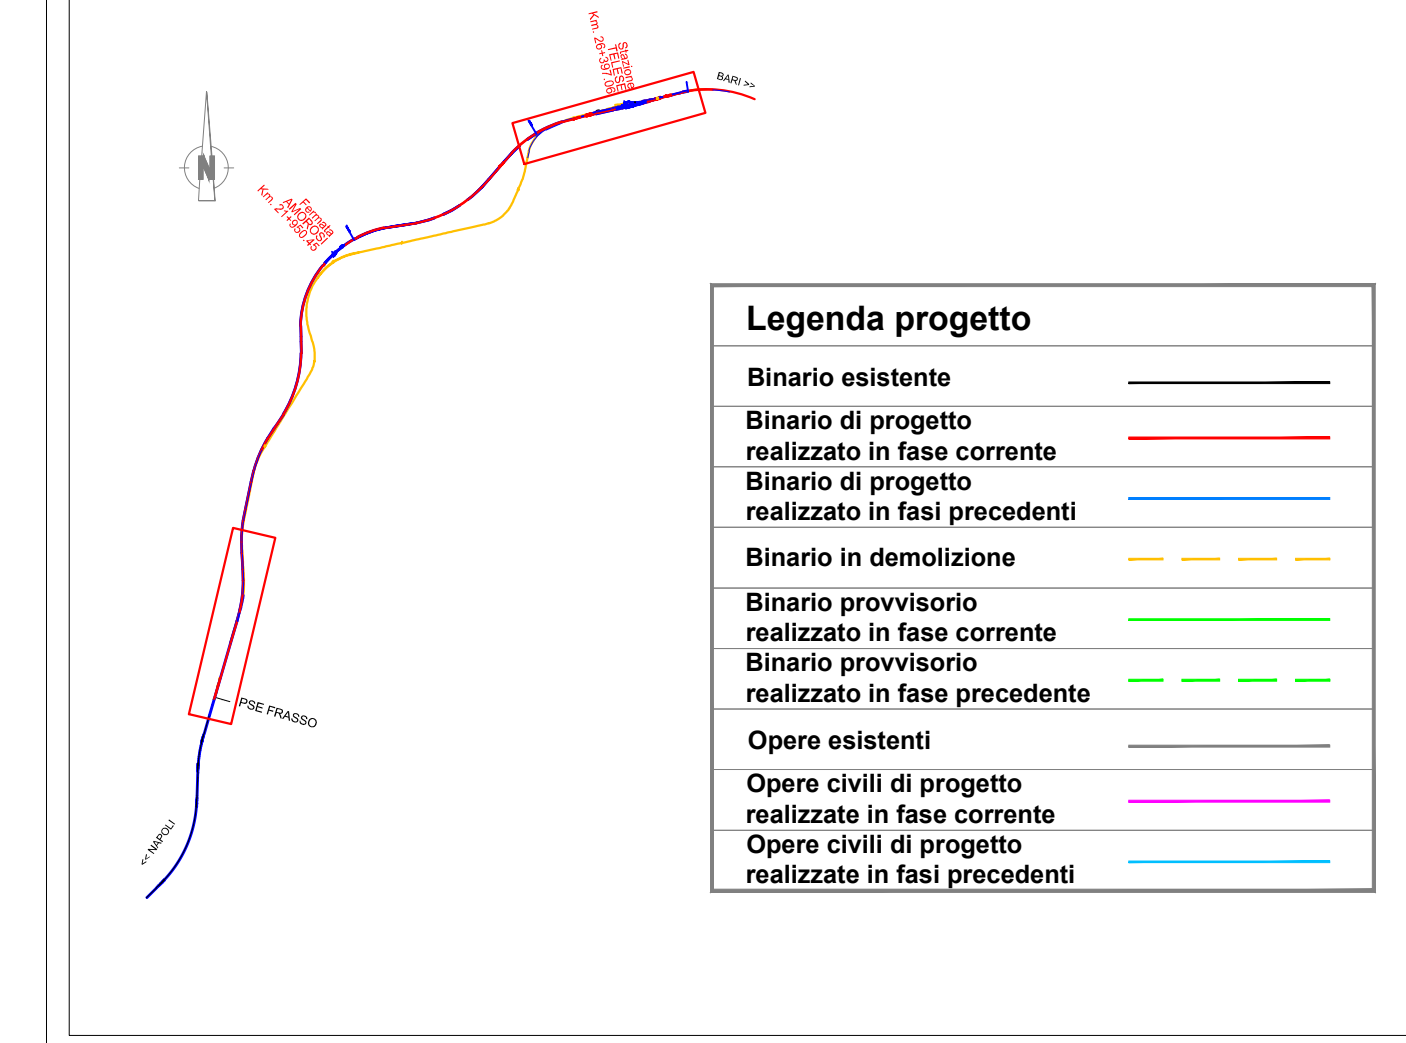

COMMITTENTE:

GRUPPO FERROVIE DELLO STATO ITALIANE

PROGETTAZIONE:

GRUPPO FERROVIE DELLO STATO ITALIANE

DIREZIONE TECNICA
U.O. INFRASTRUTTURE CENTRO

PROGETTO DEFINITIVO

ITINERARIO NAPOLI - BARI
RADDOPPIO TRATTA CANCELLO - BENEVENTO
IL LOTTO FUNZIONALE FRASSO TELESINO - VITULANO (BN)


Elaborati tracciato SubLotto 01
planimetria Fase 1.1.2

SCALA:
1:2000


COMMESSA LOTTO FASE ENTE TIPO DOC. OPERA/DISCIPLINA Progr. REV.

IF01 12 D 11 P6 IF0104 002 A

Revis.	Descrizione	Redatto	Data	Verificato	Data	Approvato	Data	Autorizzato	Data
A	Emissione Esecutiva	M. Tinoco	12.06.2017	S. Quarta	12.06.2017	F. Cernone	12.06.2017	F. Anzani	09/2017

 

Inquadramento da inizio Lotto al Km 18+400

 

Inquadramento dal Km 24+900 a termine Lotto