

Inquadramento da inizio Lotto al Km 18+400

NOTE



FASE 1.2 - Sublotto 1 (AR / ASIG)

Interventi:

- Completamento della costruzione dei binari di stazione di Telesse;
- Completamento attrezzaggio binario Dispari (e pari ove possibile) tra Frasso e Telesse;
- Completamento FFP e viabilità di accesso eventualmente provvisoria;
- Inveggolazioni, stabilizzazione massicciata, pre-esercizio con treni materiali, regolazione e molatura rotaie della tratta pronta per attivazione.

Esercizio:

- Nessuna modifica rispetto alla fase precedente.

 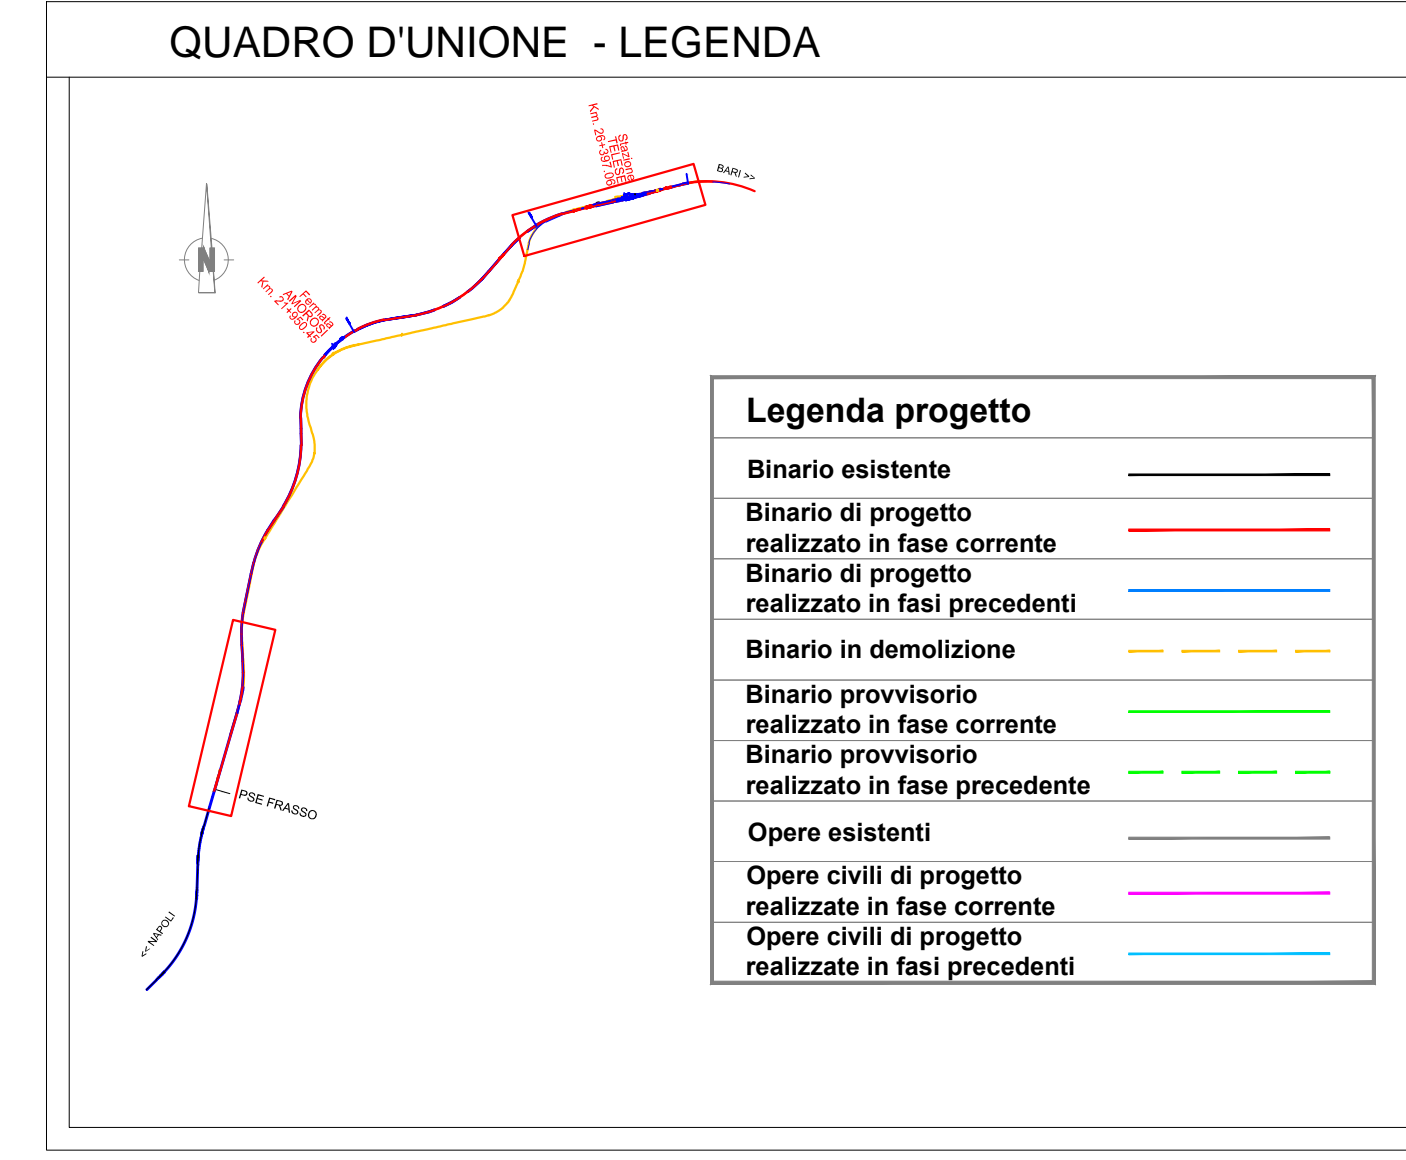

Inquadramento dal Km 24+900 a termine Lotto

COMMITTENTE:

PROGETTAZIONE:

DIREZIONE TECNICA
U.O. INFRASTRUTTURE CENTRO

PROGETTO DEFINITIVO

ITINERARIO NAPOLI - BARI
RADDOPPIO TRATTA CANCELLO - BENEVENTO
IL LOTTO FUNZIONALE FRASSO TELESINO - VITULANO (BN)

Elaborati tracciato SubLotto 01
planimetria Fase 1.2

SCALA:
1:2000

COMMESSA	LOTTO	FASE	ENTE	TIPO DOC.	OPERA/DISCIPLINA	PROGR.	REV.
IF04	12	D	11	P6	IF0104	003	A

Revis.	Descrizione	Redatto	Data	Verificato	Data	Approvato	Data	Autorizzato	Data
A	Emissione Esecutiva	M. Tinoco	12.06.2017	S. Quisa	12.06.2017	F. Cernone	12.06.2017	F. Avallini	12.06.2017

File: IF0412D11PRIF0104003A_Planimetria - Fase 1.2.dwg

n. Etab.: 1L 060