

Inquadramento da inizio Lotto al Km 18+400

NOTE



FASE 1.3 - Sublotto 1 (AR_FASE4)

Interventi:

- Attivazione della tratta Frasso Telesino - Telesse a semplice binario
- Frasso Telesino, realizzazione del flesso, in prossimità del deviatore estremo per allaccio attuale binario pari su nuovo doppio in attivazione a semplice binario
- Telesse uscita lato Benevento, allaccio provvisorio in prossimità del Km 27+200 su binario linea storica
- F. Ta Amorosi con servizio viaggiatori su nuovo 1° marciapiede in uso promiscuo anche a servizio FFP per galleria artificiale
- Marciapiede a servizio FFP galleria artificiale uscita lato BN con accesso a mezzo viabilità provvisoria.
- Demolizione dell'attuale binario tra Frasso Telesino e Telesse, completamento della sede e delle opere d'arte nelle tratte in affiancamento.
- Completamento marciapiede a servizio FFP e realizzazione accesso definitivo ad area di soccorso
- Realizzazione del binario pari con attrezzaggio dalla stazione di Telesse.

Esenzioni:

- Esenzione a semplice binario, utilizzando il futuro doppio, tra Frasso Telesino e Telesse alla velocità di tracciato attuale di 125/100 km/h; in stazione di Amorosi, sulle nuove sede di progetto, è attivo il servizio viaggiatori, ma è disabilitato il servizio di incrocio; in stazione di Telesse, abilitata a posto d'incrocio, il servizio viaggiatori è da effettuarsi sul primo e secondo binario serviti da sottopassaggio.

 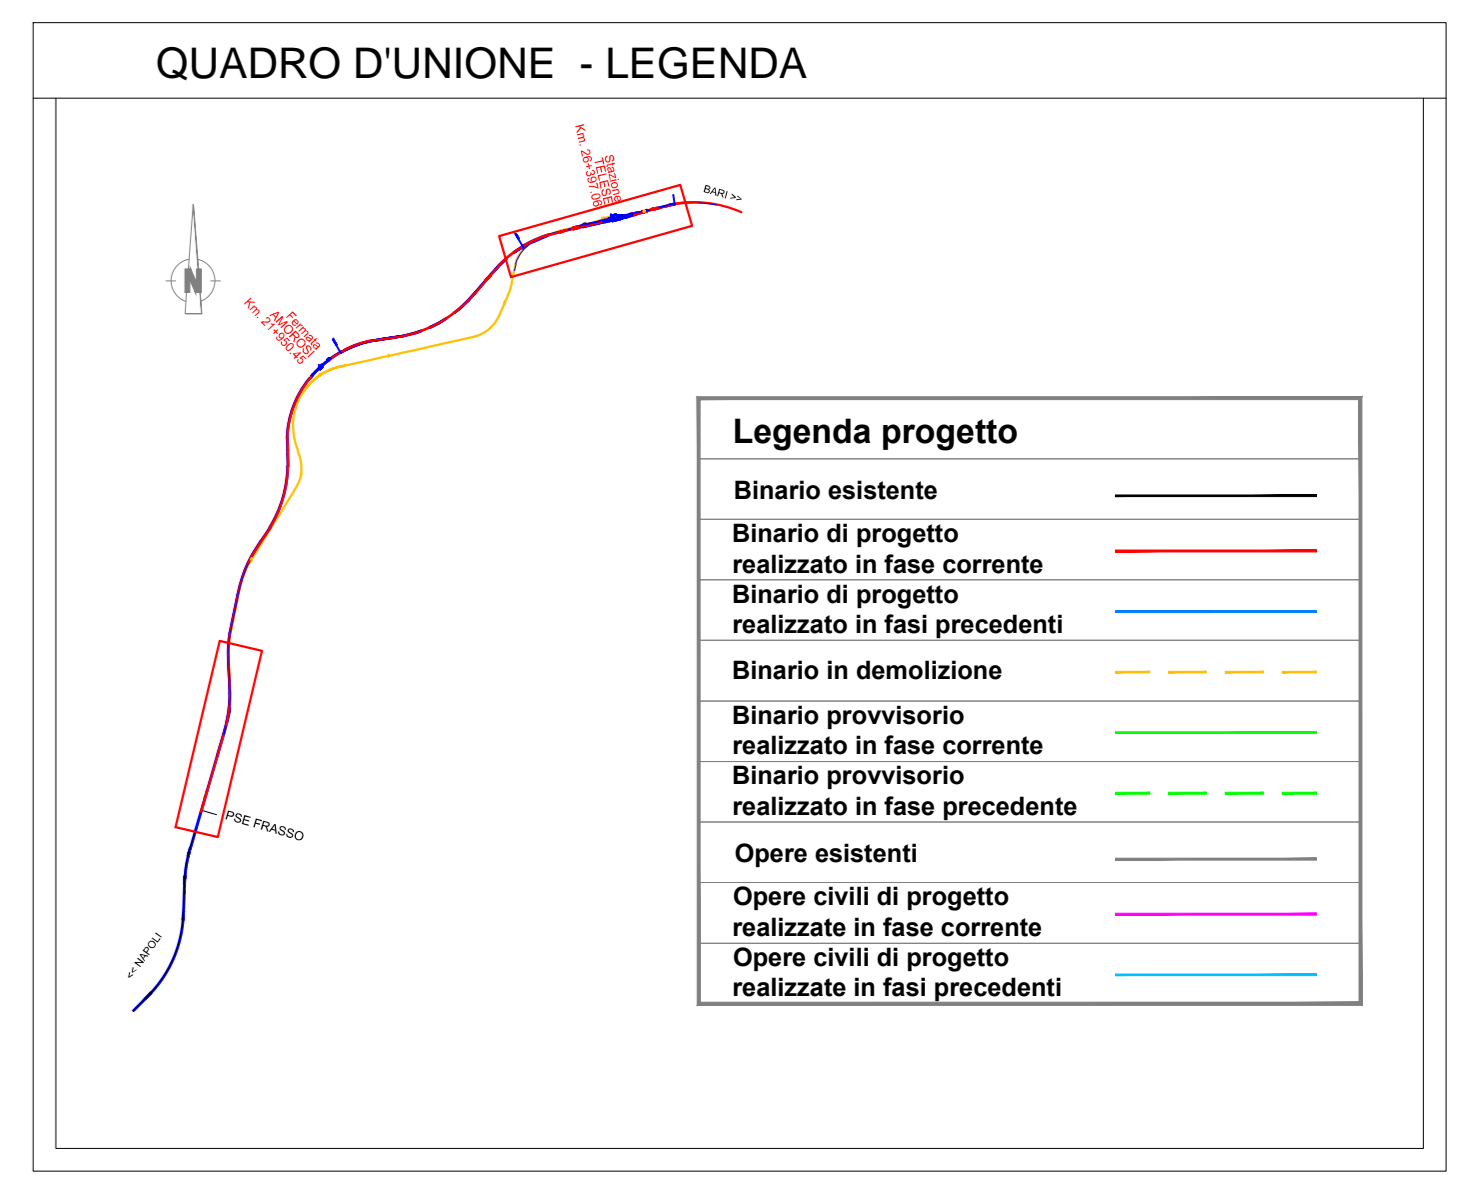

Inquadramento dal Km 24+900 a termine Lotto

COMMITTENTE:

PROGETTAZIONE:

DIREZIONE TECNICA
U.O. INFRASTRUTTURE CENTRO

PROGETTO DEFINITIVO

ITINERARIO NAPOLI - BARI
RADDOPPIO TRATTA CANCELLO - BENEVENTO
II LOTTO FUNZIONALE FRASSO TELESINO - VITULANO (BN)

Elaborati tracciato SubLotto 01
planimetria Fase 1.3

SCALA:
1:2000

COMMESSA	LOTTO	FASE	ENTE	TIPO DOC.	OPERADISCIPLINA	PROGR.	REV.
IF0H	12	D	11	P6	IF0104	004	A

Revis.	Descrizione	Redatto	Data	Verificato	Data	Approvato	Data	Autorizzato	Data
A	Emissione Esecutiva	M. Tinacci	12.06.2017	S. Quisa	12.06.2017	F. Cerone	12.06.2017	F. Antini	06/2017

File: IF0H12D11P6IF010404A_Planimetria - Fase 1.3.dwg

n. Elab.: 1L_061