
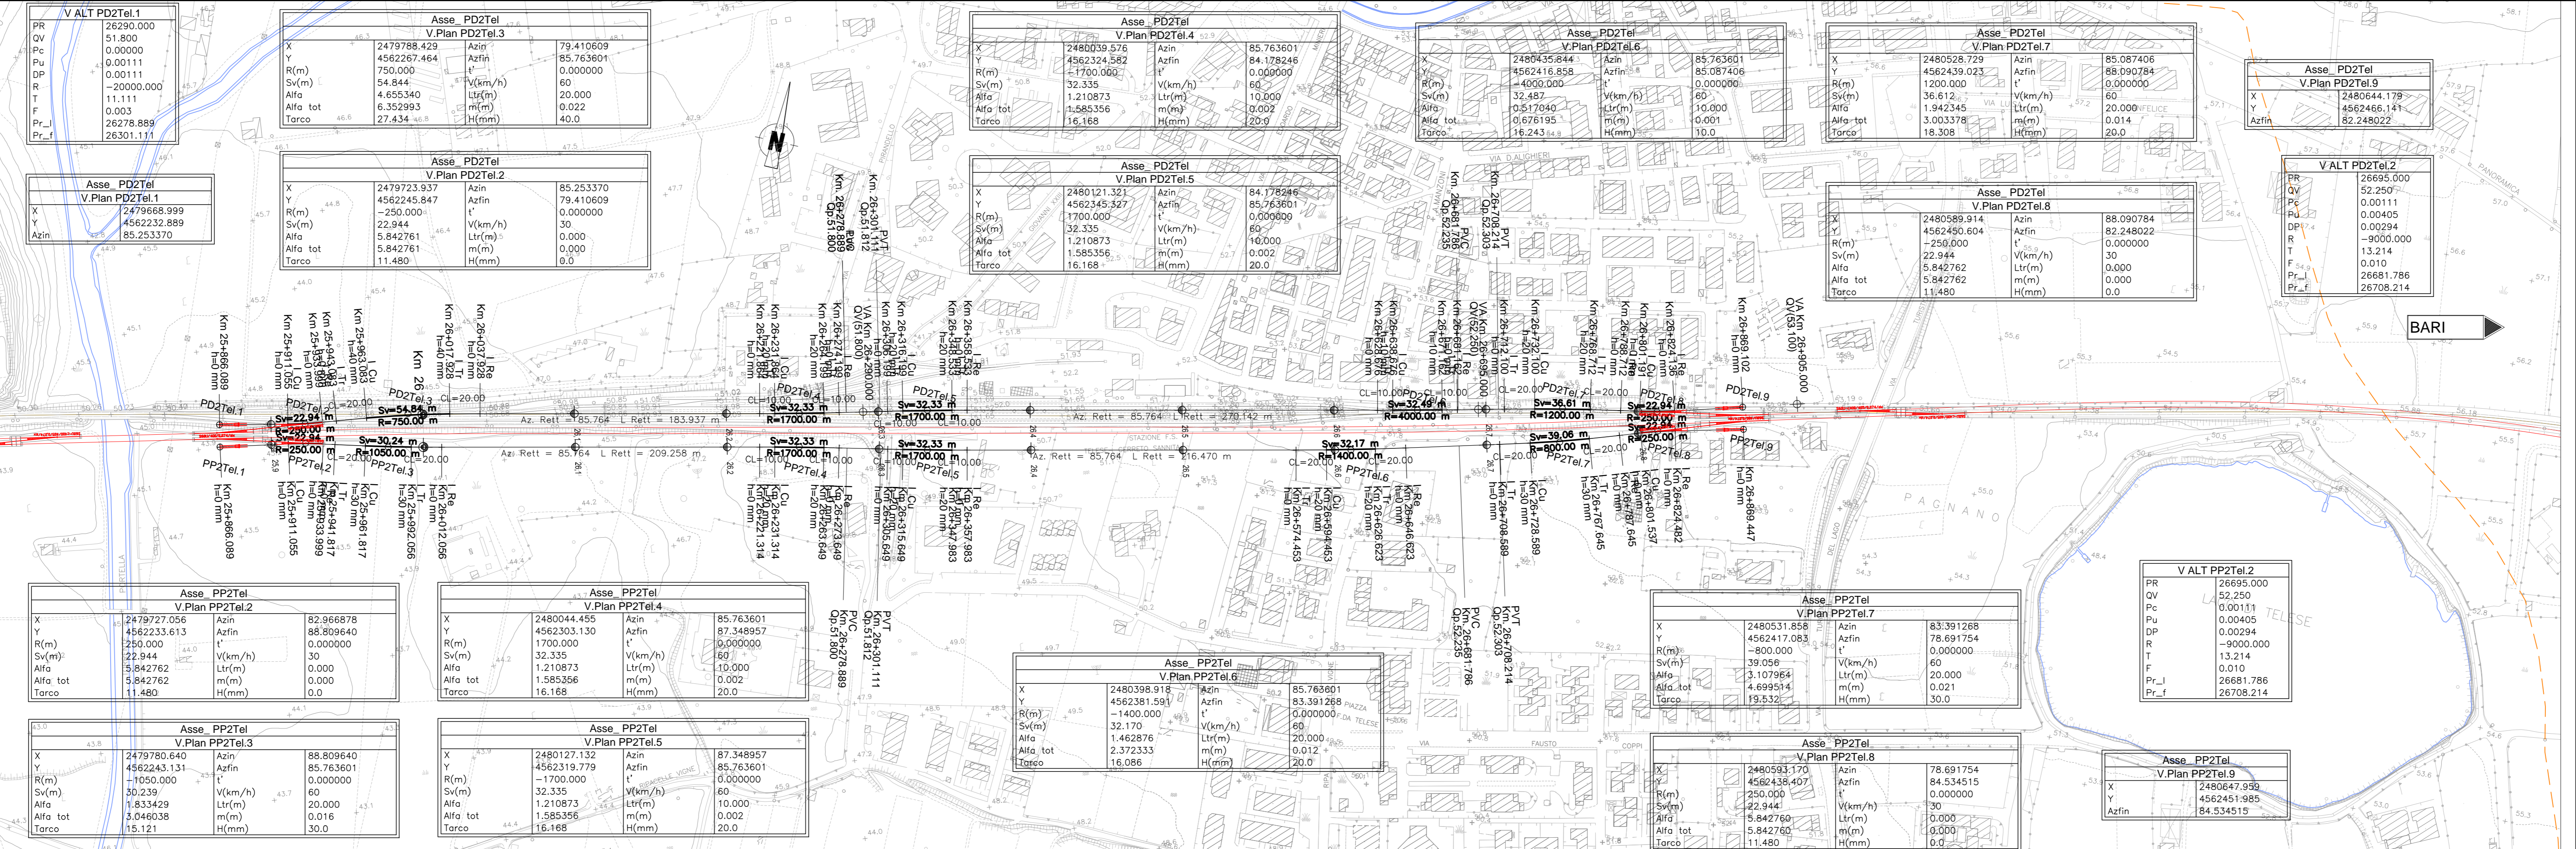


LEGENDA TABELLINE FERROVIARIE

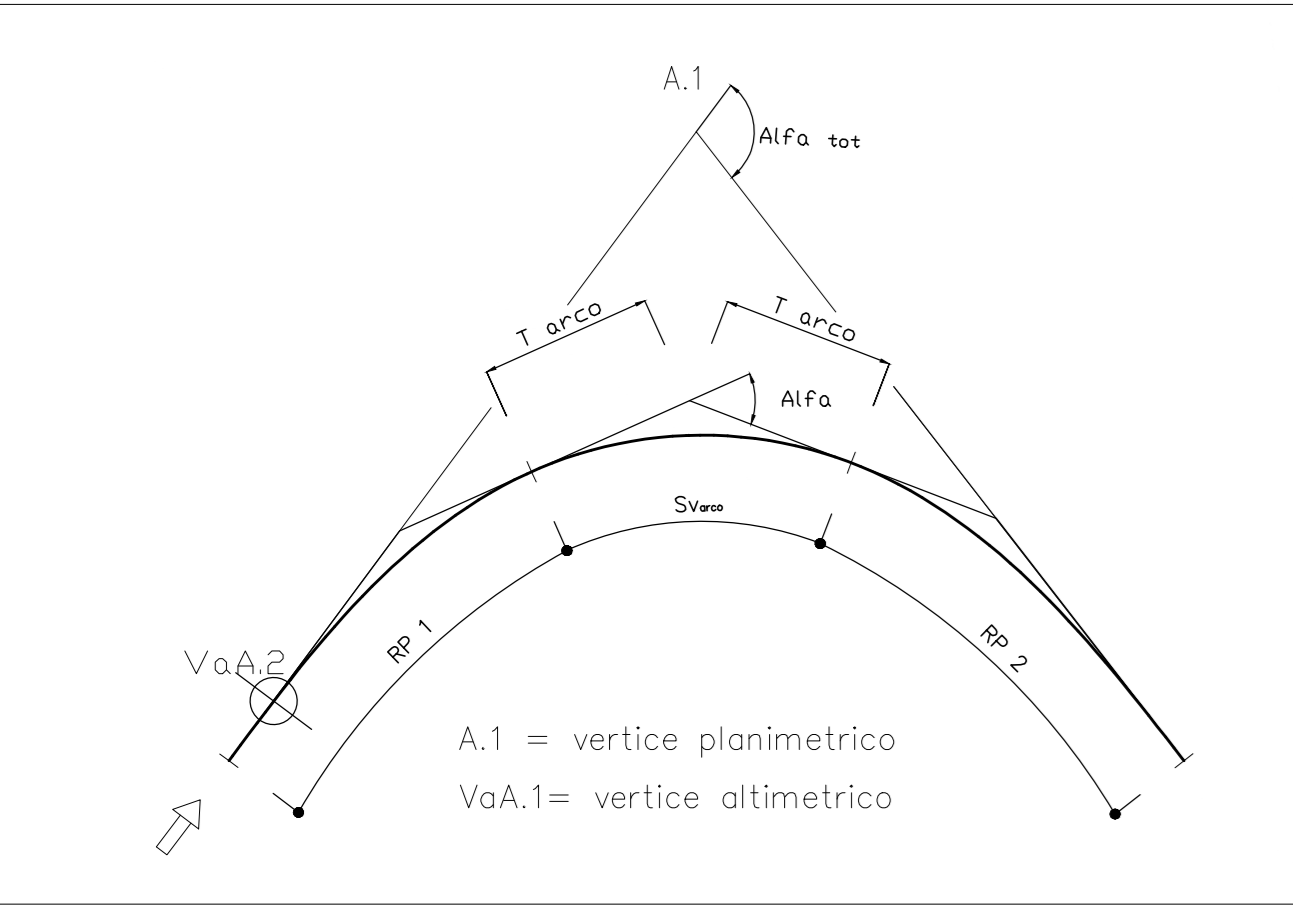

COMMITTENTE: **RFI RETE FERROVIARIA ITALIANA GRUPPO FERROVIE DELLO STATO ITALIANE**

PROGETTAZIONE: **ITALFERR GRUPPO FERROVIE DELLO STATO ITALIANE**

DIREZIONE TECNICA
U.O. INFRASTRUTTURE CENTRO

PROGETTO DEFINITIVO

ITINERARIO NAPOLI - BARI
RADDOPPIO TRATTA CANCELLO - BENEVENTO
II LOTTO FUNZIONALE FRASSO TELESINO - VITULANO (BN)

Elaborati tracciato SubLotto 01
Planimetria tracciamento binari precedenza Teleso

SCALA: 1:2000

COMMESSA LOTTO FASE ENTE TIPO DOC. OPERA/DISCIPLINA PROGR. REV.

IF0H 12 D 11 P6 IF0208 001 A

| Revis. | Descrizione | Redatto | Data | Verificato | Data | Approvato | Data | Autorizzato | Data |
|--------|---------------------|------------|----------|------------|----------|------------|----------|-------------|---------|
| A | Emissione Esecutiva | M. Tinacci | mag 2017 | S. Quaila | mag 2017 | F. Carrone | mag 2017 | F. Arduini | 06/2017 |

File: IF0H12D11L6IF0208001A_Binari Precedenza Teleso tracciamento.dwg n. Etab.: 1L 063