




L =	209.350	227.114	436.464	250.816	265.000	397.056	162.442
Skew	0.019	-1.090	-1.541	-1.541	-0.927	-2.982	-1.253
p	0.091	4.799	6.146	3.500	7.510	7.714	7.714
Pr	=0.000	=209.350	=436.464	=687.280	=952.280	=1349.336	=1511.778
QV	=54.500	=54.519	=53.429	=51.888	=50.960	=47.978	=46.725
DP	=-0.489	=-0.000	=-0.135	=-0.265	=-0.401	=-0.020	=-0.000
R	=6000.000	=20000.000	=12000.000	=20000.000	=20000.000	=30000.000	=30000.000
T	=14.670	=13.465	=15.875	=40.102	=3.049	=3.049	=-0.000
F	=-0.018	=-0.005	=-0.011	=-0.040	=-0.040	=-0.000	=-0.000

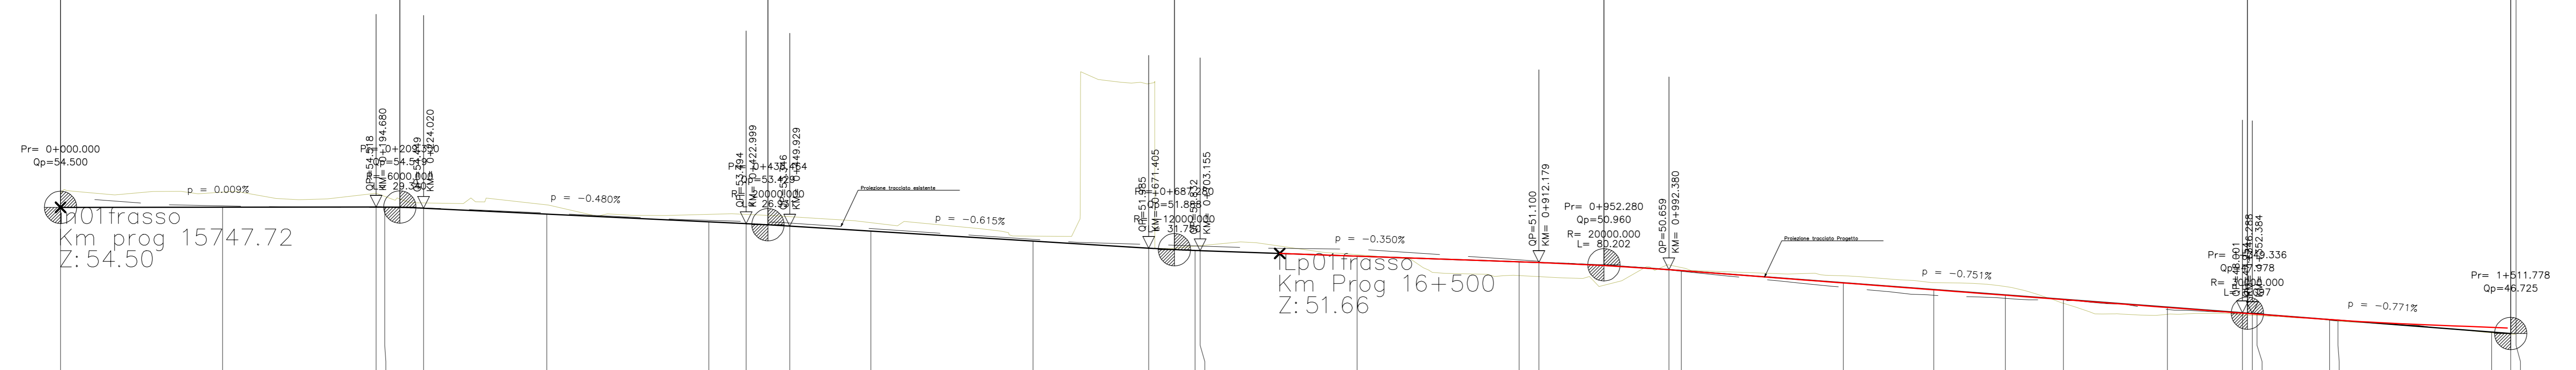

DIST. PARZIALI																				
ANDAMENTO PLANIMETRICO	L = 1155.82																			
VELOCITA'	125 km/h																			

NOTE

• note

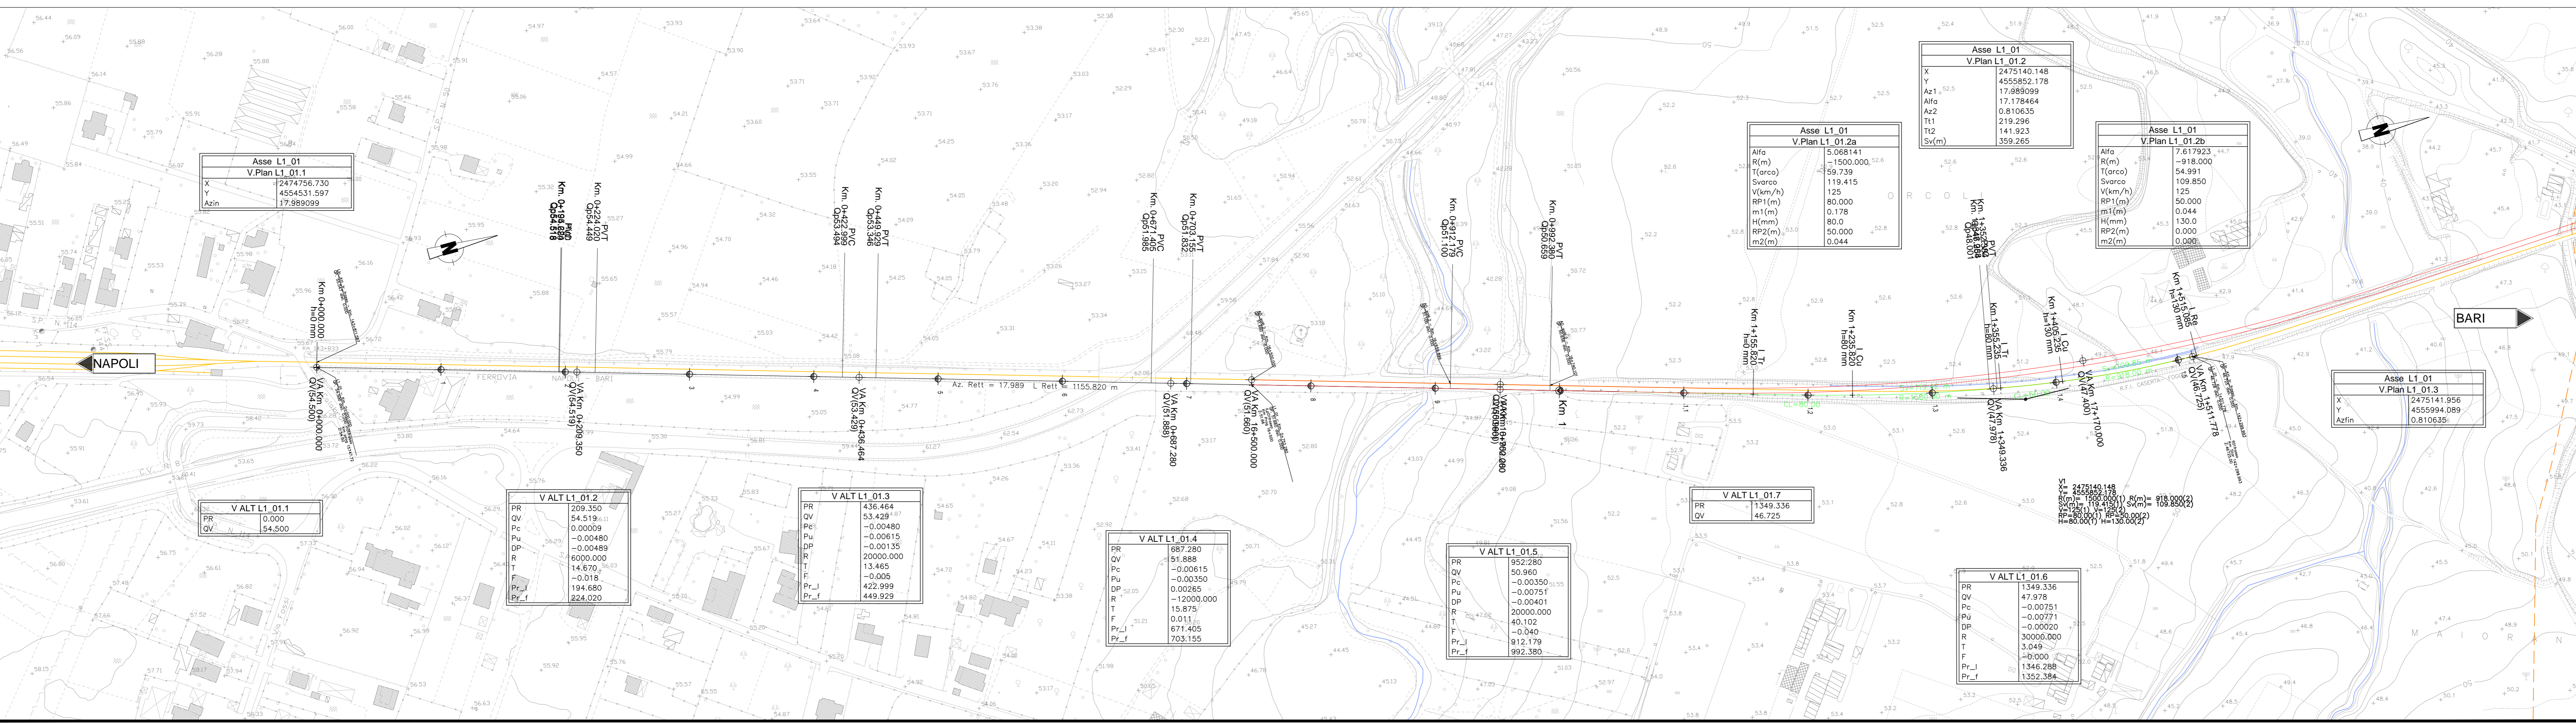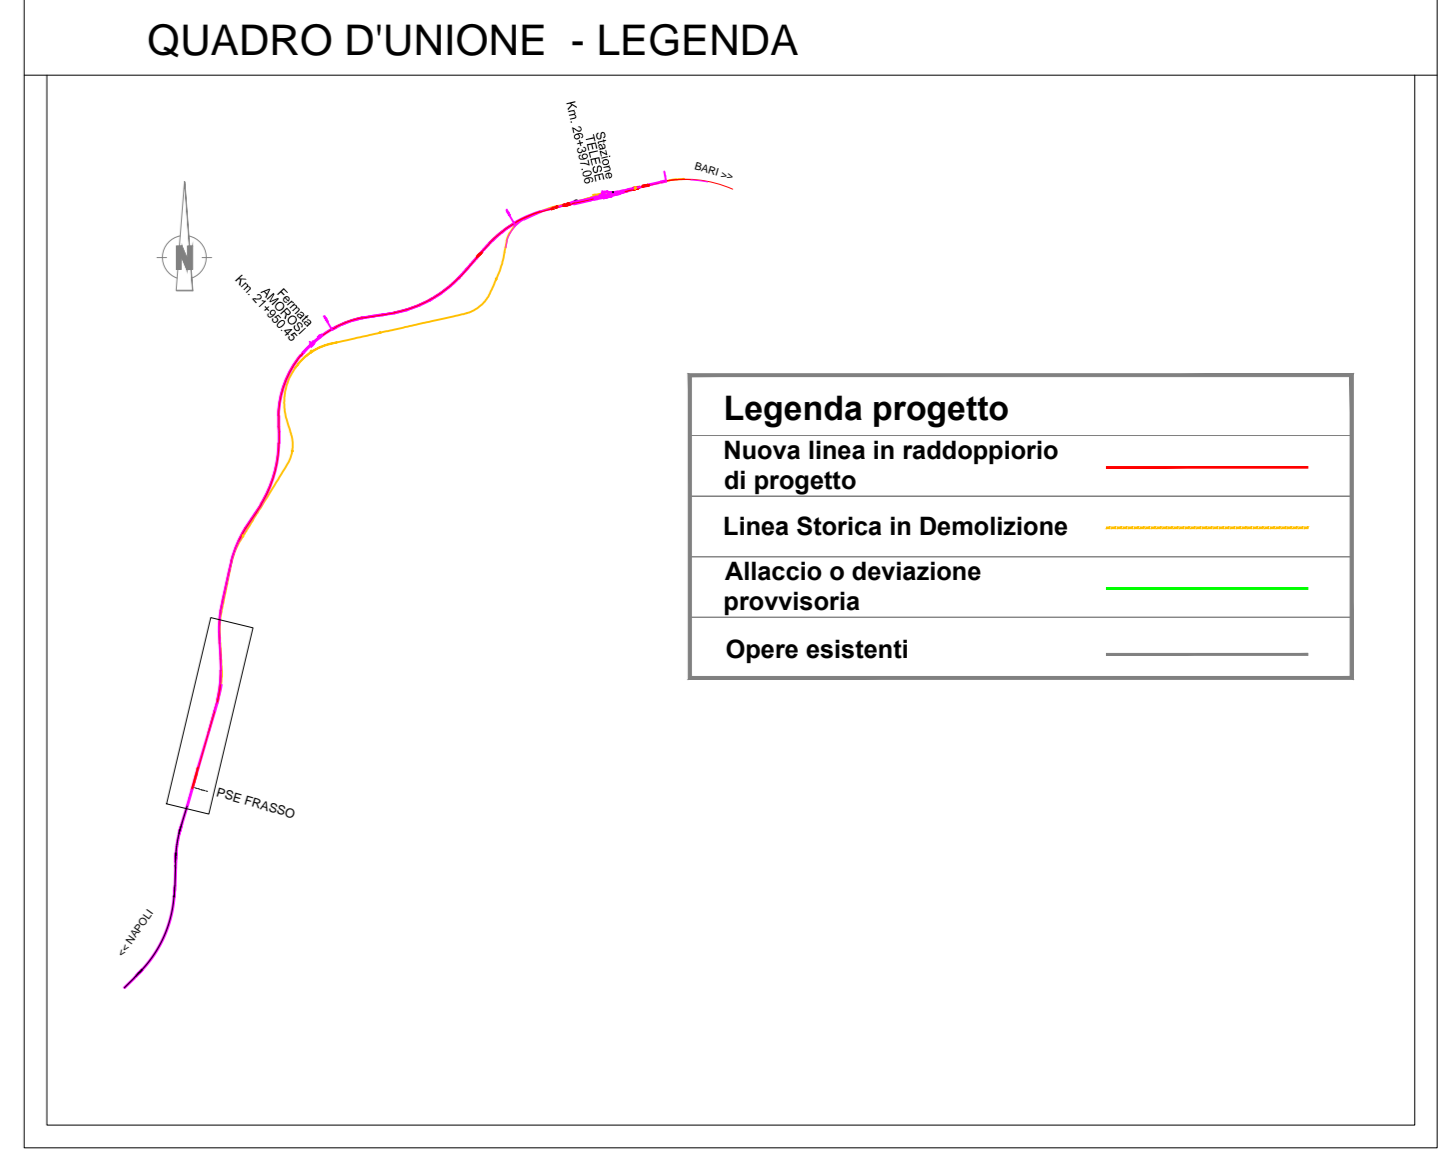

COMMITTENTE:

PROGETTAZIONE:

DIREZIONE TECNICA
U.O. INFRASTRUTTURE CENTRO
PROGETTO DEFINITIVO

ITINERARIO NAPOLI - BARI
RADDOPPIO TRATTA CANCELLO - BENEVENTO
II LOTTO FUNZIONALE FRASSO TELESINO - VITULANO (BN)
Elaborati tracciato SubLotto 01
Piano - Profilo - Allaccio Frasso - Storica (L1_01)

SCALA:
1:2000

COMMESSA	LOTTO	FASE	ENTE	TIPO DOC.	OPER./DISCIPLINA	PROGR.	REV.
IF0H	12	D	11	L6	IF0201	001	A

Revis.	Descrizione	Redatto	Data	Verificato	Data	Approvato	Data	Autorizzato	Data
A	Emissione Esecutiva	M.Traisci	mag 2011	S.Quais	mag 2017	F.Cerrone	mag 2017	F.Arduni	06/2017