TABELLA ELEMENTI PER SMALTIMENTO ACQUE DI PIATTAFORMA

Progressiva iniziale	Progressiva finale	POSIZIONE	Lunghezza (m)	Pendenza	Speco (*)
19+685,00	19+155,00	DX	530	0,0011	R 50x60
19+660,00	19+180,00	SX	480	0,0011	R 50x40
19+990,00	19+835,00	DX	155	0,012	R 50x40
19+990,00	20+070,00	DX	80	0,0003	R 50x40
19+990,00	19+835,00	SX	155	0,012	R 50x40
19+990,00	20+050,00	SX	60	0,0003	R 50x40

(*) F= Canaletta trapezia; R= Canaletta rettangolare; DN= Collettore circolare

TABELLA FOSSI DI GUARDIA RIVESTITI

Progressiva iniziale	Progressiva finale	POSIZIONE	Lunghezza (m)	Pendenza	Speco (*)
19+400,00	19+155,00	DX	245	0,0100	F 50x50
19+400,00	18+910,00	SX	490	0,0150	F 50x50
19+420,00	19+740,00	DX	320	0,0100	F 60x60
19+420,00	19+740,00	SX	320	0,0080	F 50x50
19+950,00	19+760,00	DX	190	0,0500	F 50x50
19+950,00	20+150,00	DX	200	0,0500	F 50x50
19+955,00	19+760,00	SX	195	0,0500	F 50x50
19+955,00	20+125,00	SX	170	0,0500	F 50x50
20+145,00	20+450,00	SX	305	0,0140	F 50x50
20+170,00	20+450,00	DX	280	0,0150	F 60x60

(*) F= Canaletta trapezia; R= Canaletta rettangolare; DN= Collettore circolare

QUADRO D'UNIONE

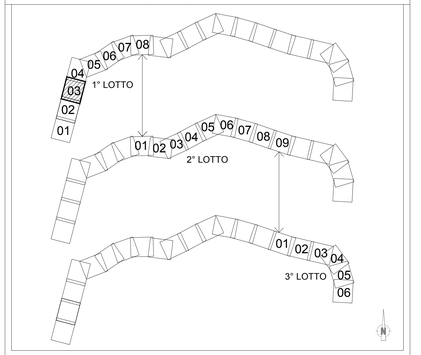

LEGENDA

	NORD
	VERTICE ALTIMETRICO
	VERTICE PLANIMETRICO
	PROGRESSIVA KM
	DEMOLIZIONI
	FASCIA VINCOLO URBANISTICO
	LIMITE PROVINCIA
	LIMITE COMUNE
NAPOLI	DIREZIONE
	Fossi di guardia rivestiti
	Fossi di guardia disperdenti
	Canaletta per smaltimento acque di piattaforma in trincea
	Collettore per smaltimento acque di piattaforma con marcipiedi
	Collettore per smaltimento acque di piattaforma in galleria
	Verso di deflusso
Displuvio	Impluvio

COMMITTENTE: RFI RETE FERROVIARIA ITALIANA — GRUPPO FERROVIE DELLO STATO ITALIANE

PROGETTAZIONE: ITALFERR — GRUPPO FERROVIE DELLO STATO ITALIANE

DIREZIONE TECNICA
U.O. INFRASTRUTTURE CENTRO

PROGETTO DEFINITIVO

ITINERARIO NAPOLI - BARI
RADDOPPIO TRATTA CANCELLO - BENEVENTO
II LOTTO FUNZIONALE FRASSO TELESINO - VITULANO
1° LOTTO FUNZIONALE FRASSO - TELESE
IDRAULICA DI PIATTAFORMA

Planimetria dal km 19+400 al km 21+100

SCALA : 1:2000

COMMESSA	LOTTO	FASE	ENTE	TIPO DOC.	OPERA/DISCIPLINA	PROGR.	REV.
I F0H	12	D	11	P6	ID0001	003	A

Revis.	Descrizione	Redatto	Data	Verificato	Data	Approvato	Data	Autorizzato	Data
A	Emissione Esecutiva	C. Di Serio	05/2017	F. Tervalta	05/2017	F. Cerone	05/2017	ITALFERR S.p.A. Direzione Tecnica Infrastrutture Centro Dott. Ing. Stefano Ravagnani Ordine degli Ingegneri della Provincia di Roma n. 20884	

File: IF0H12D11P6ID0001003A.dwg

n. Elab.: 1L 072