

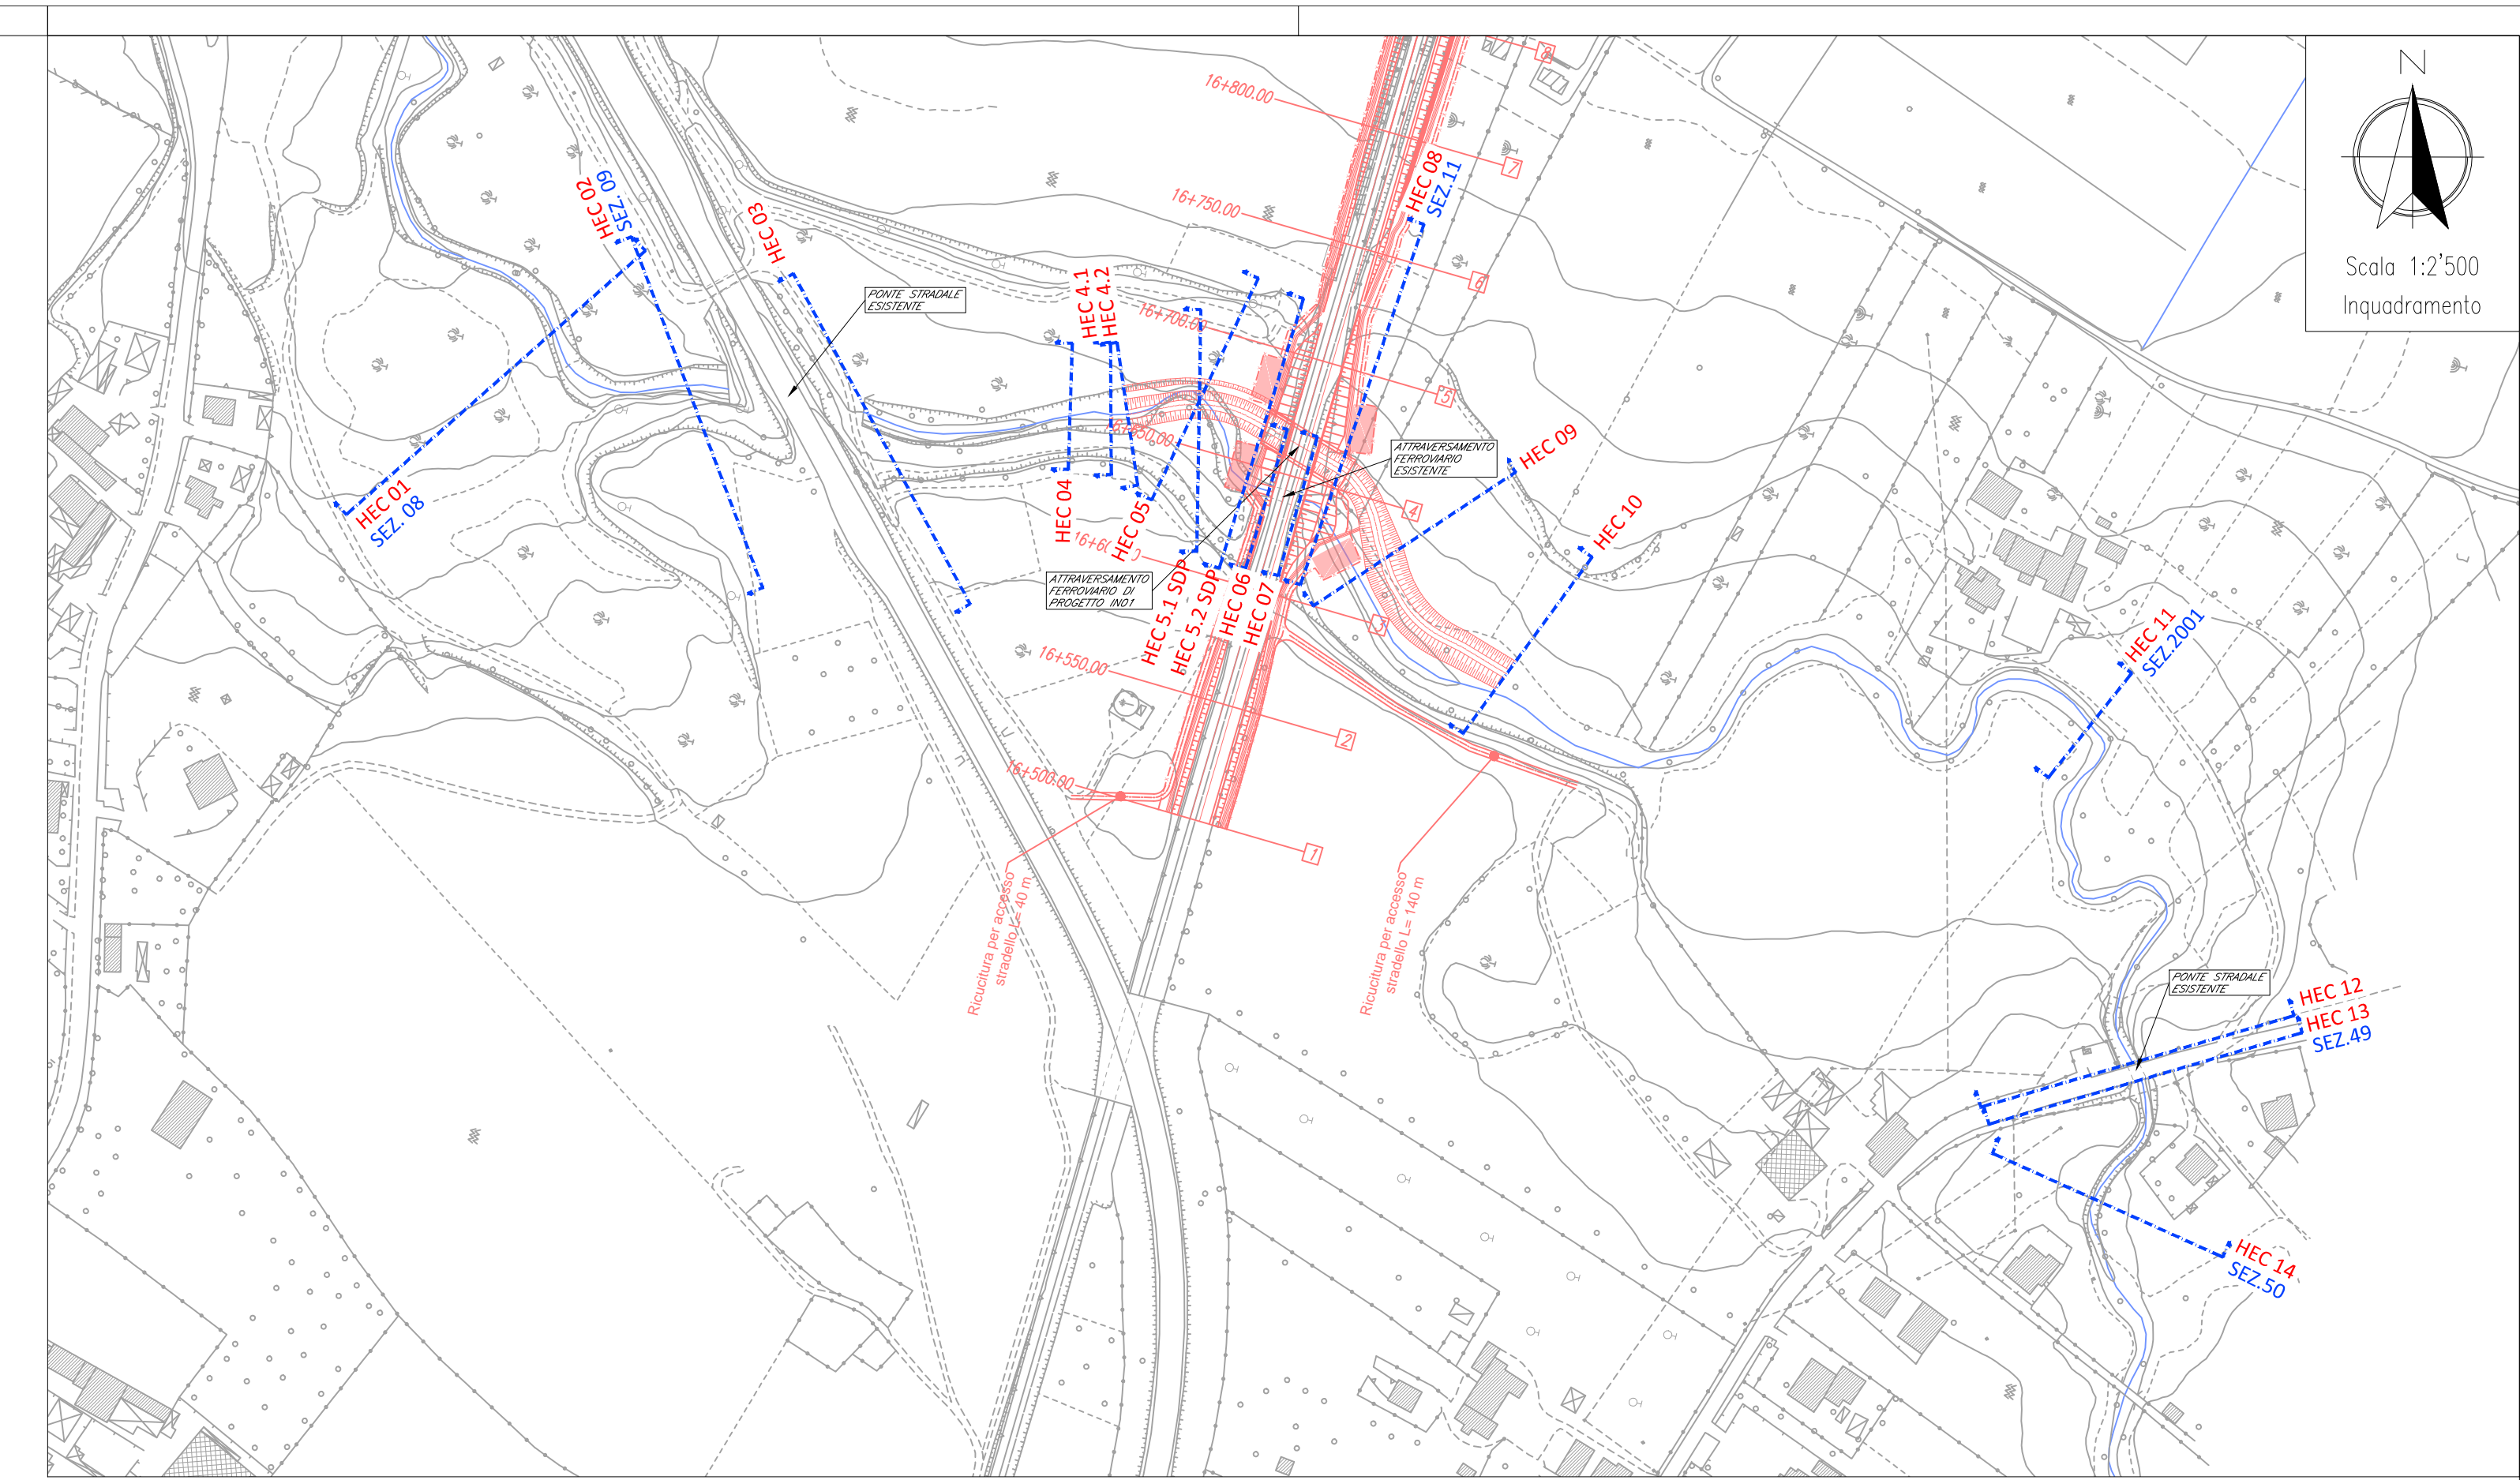


PROFILO IDRICO ANTE OPERAM

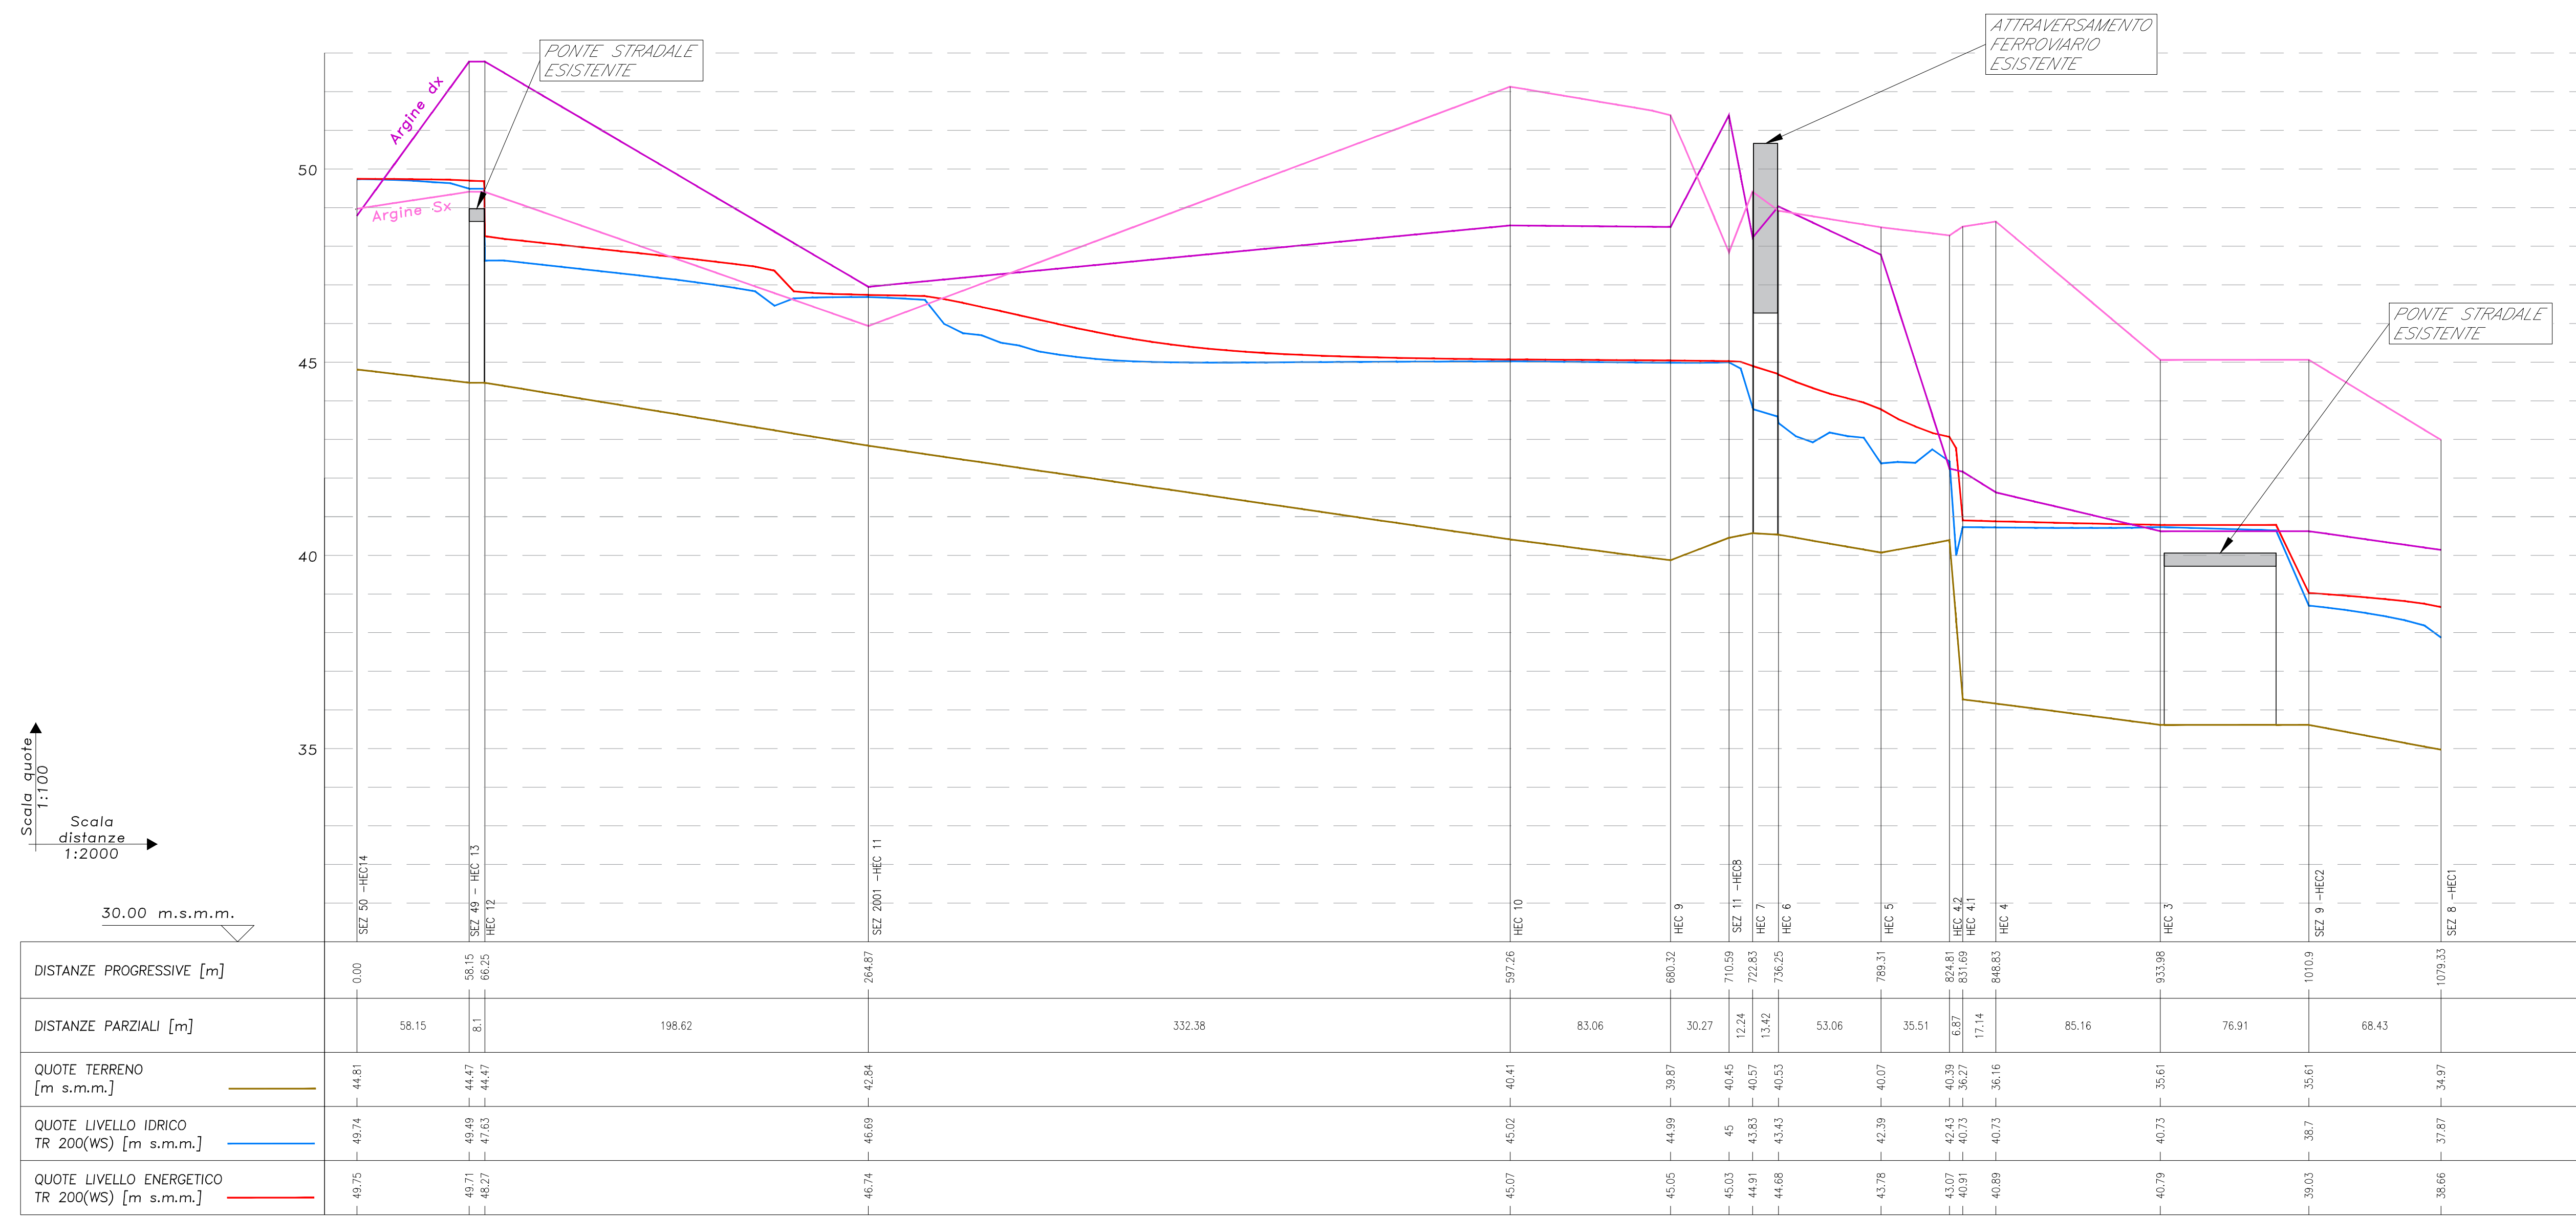

PROFILO IDRICO POST OPERAM

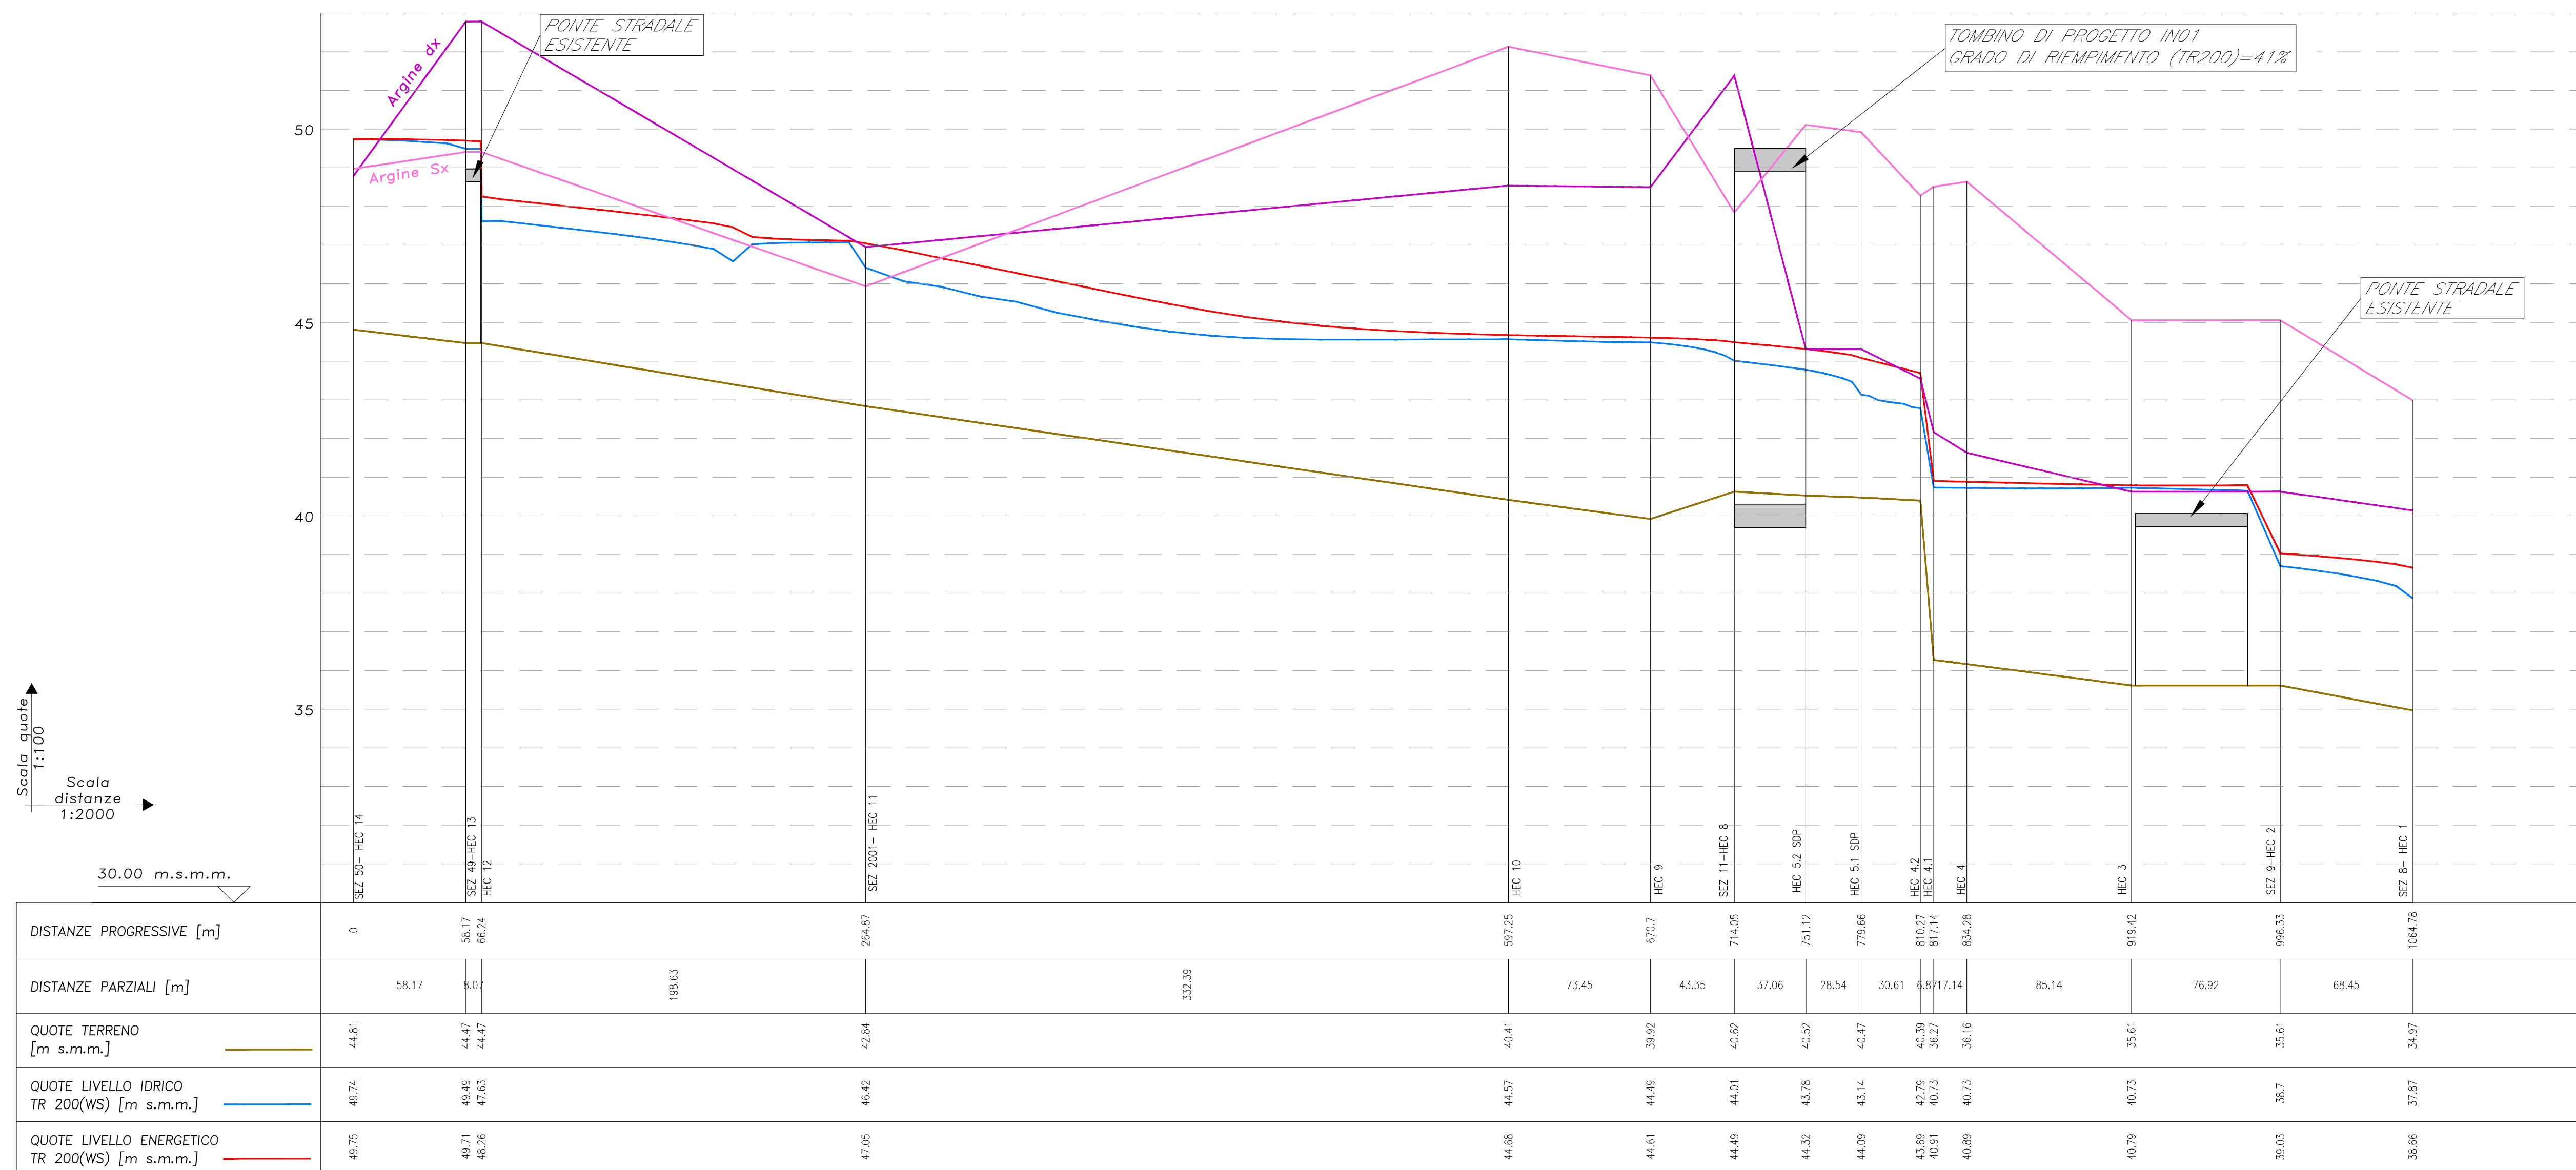

COMMITTENTE: **RFI** GRUPPO FERROVIARIO ITALIANO

PROGETTAZIONE: **ITALFERR** GRUPPO FERROVIARIO ITALIANO

DIREZIONE TECNICA  
U.O. INFRASTRUTTURE CENTRO

PROGETTO DEFINITIVO

ITINERARIO NAPOLI - BARI  
RADDOPPIO TRATTA CANCELLO - BENEVENTO  
1° LOTTO FUNZIONALE FRASSO - VITULANO

Profilo Idrico Ante e Post Operam Vallone del Ferro progr. 16+661

SCALA:

COMMESSA LOTTO FASE ENTE TIPO DOC. OPERA/DISCIPLINA PROG. REV.

1F0H 12 D 11 FZ 1D0102 001 A

Revis.	Descrizione	Redatto	Data	Verificato	Data	Approvato	Data	Autorizzato	Data
A	Emissione Esecutiva	C. Marsen	giugno 2017	E. Basso	giugno 2017	F. Calogno	giugno 2017		

ITALFERR S.p.A.  
DIREZIONE TECNICA  
U.O. INFRASTRUTTURE CENTRO

File: P0112D11F2D0102001A.dwg n. Elab.: 1C078