


PLANIMETRIA POST OPERAM Sc. 1:2000
 MASSIME VELOCITÀ TR100

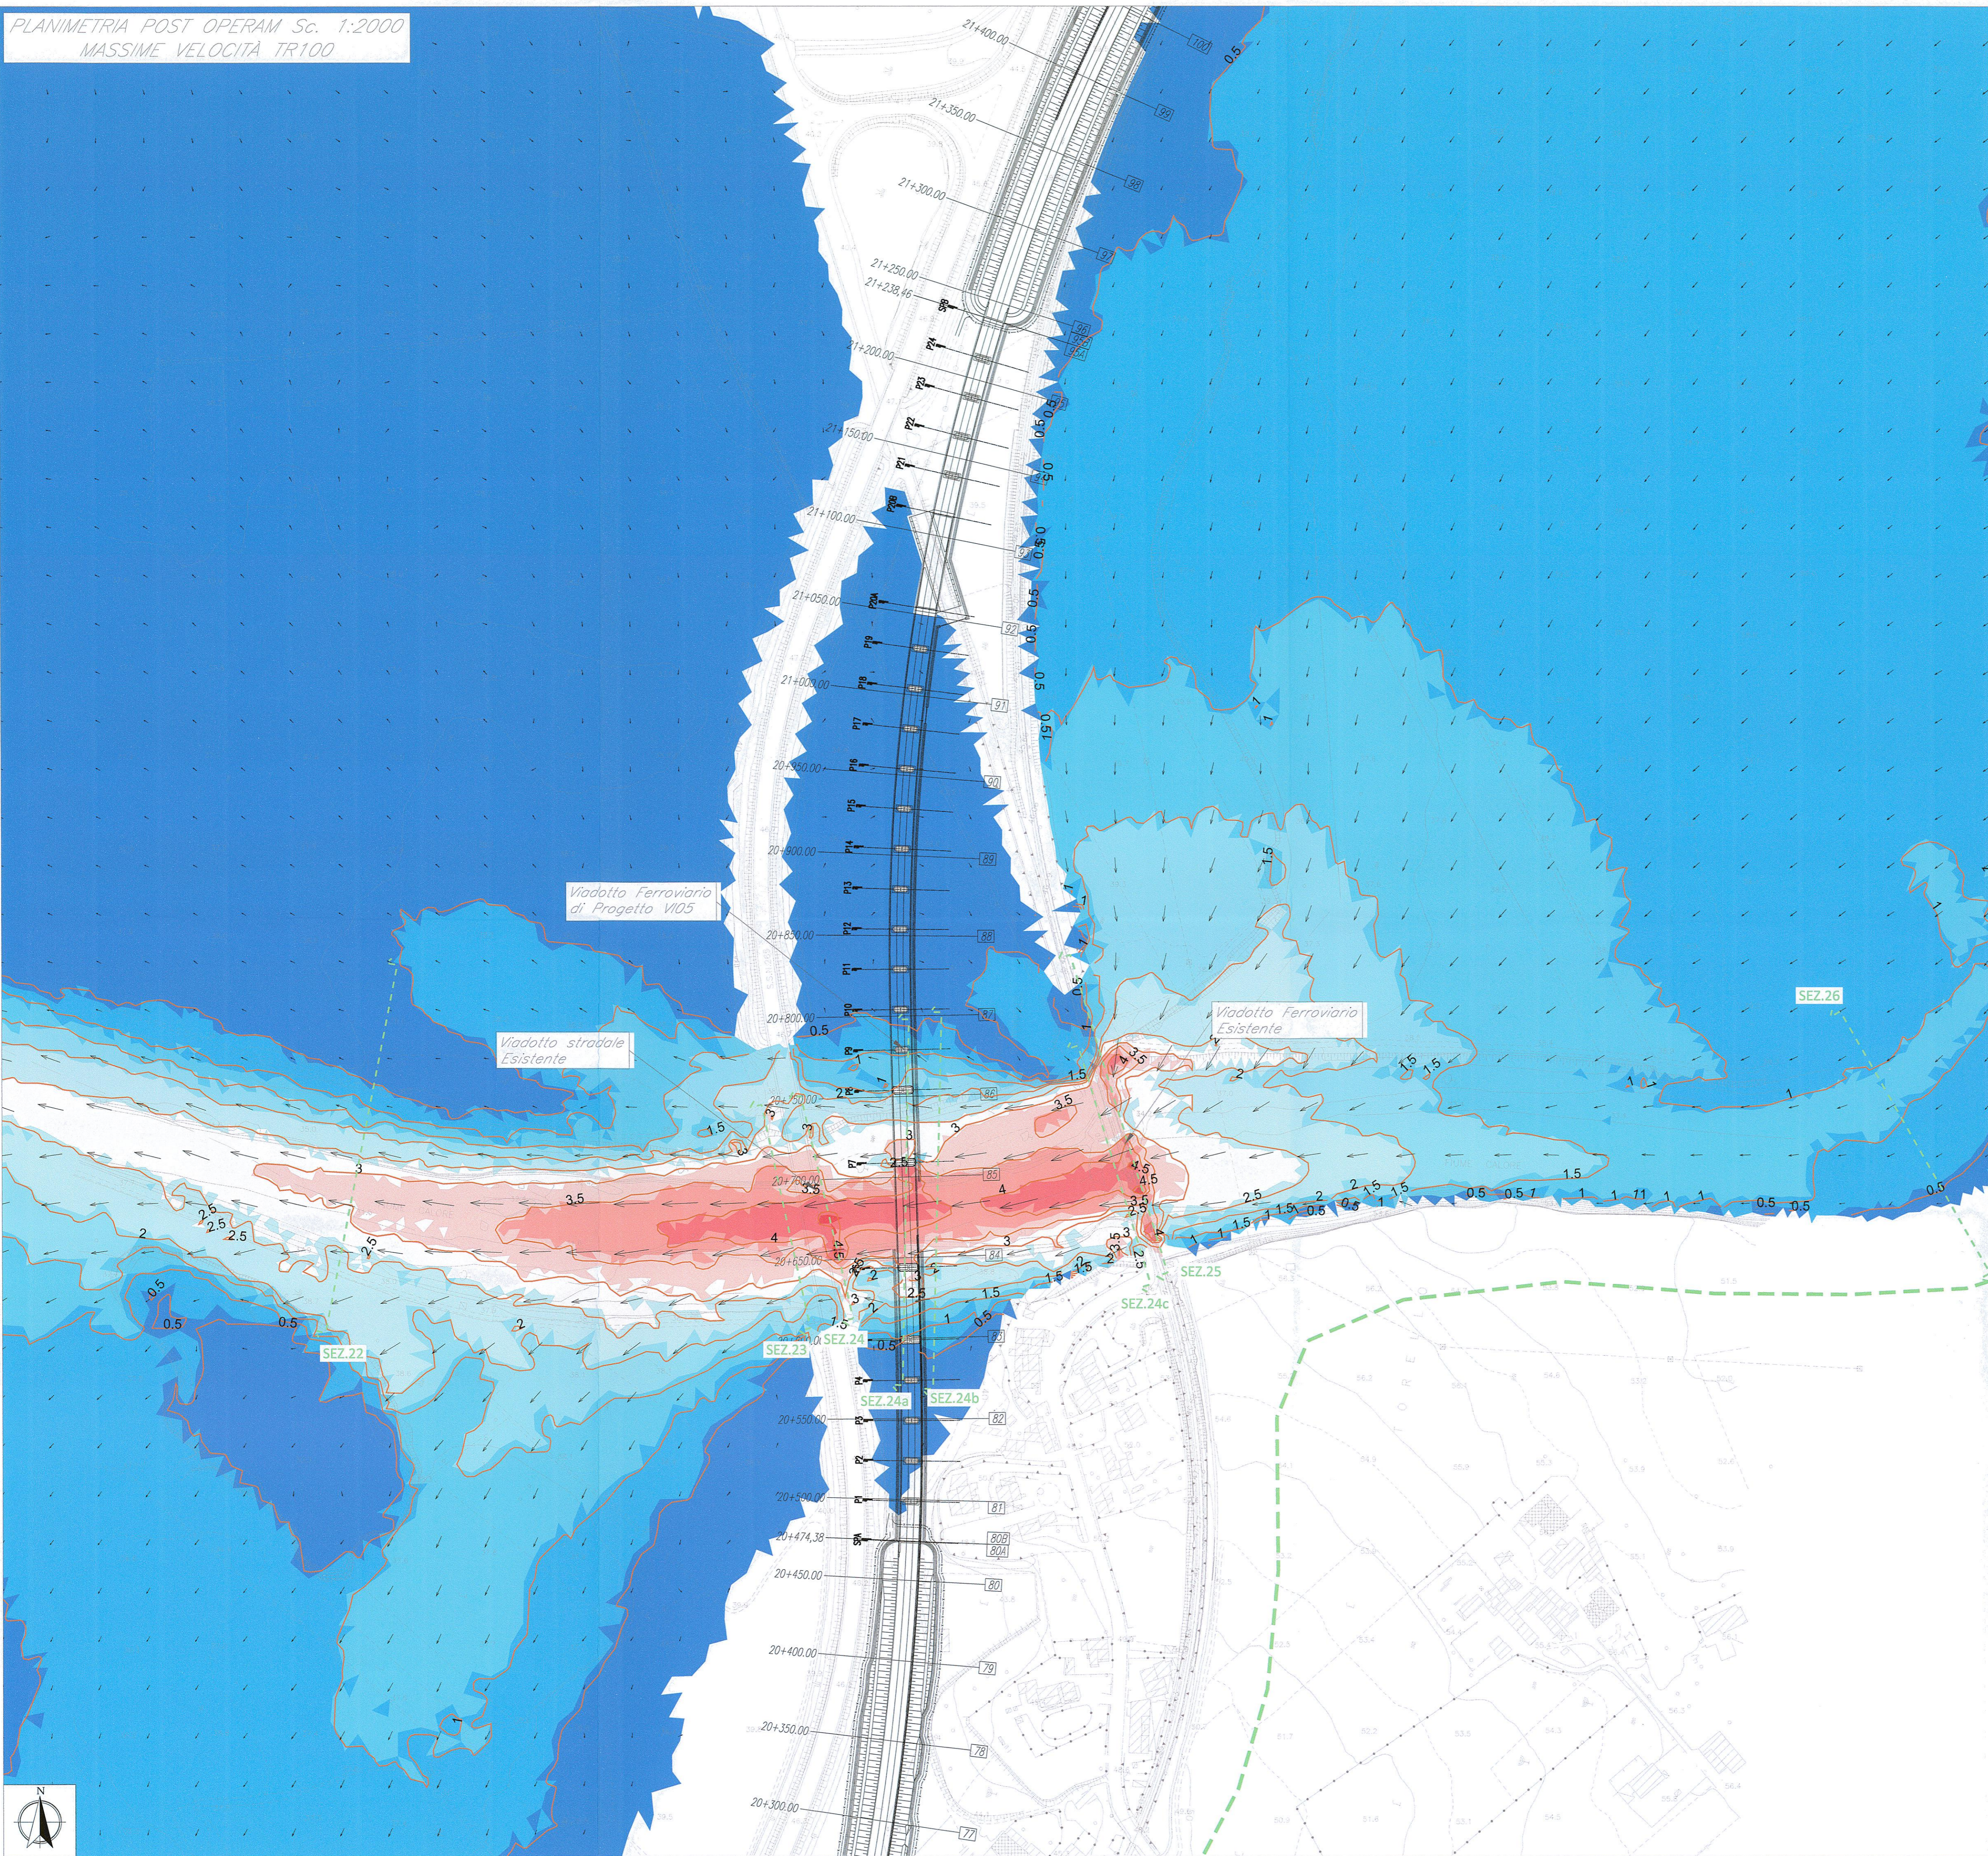

LEGENDA

- Area modellata 2D
- Curve di uguale velocità
- N° Sezione
- vettore velocità

Massime velocità
[m/s]

- 0.00 - 0.50
- 0.50 - 1.00
- 1.00 - 1.50
- 1.50 - 2.00
- 2.00 - 2.50
- 2.50 - 3.00
- 3.00 - 3.50
- 3.50 - 4.00
- 4.00 - 4.50
- 4.50 - 5.00
- > 5.00

COMMITTENTE:



PROGETTAZIONE:



DIREZIONE TECNICA
U. O. OPERE CIVILI E GESTIONE DELLE VARIANTI

PROGETTO DEFINITIVO

ITINERARIO NAPOLI - BARI
RADDOPPIO TRATTA CANCELLO - BENEVENTO
II LOTTO FUNZIONALE FRASSO TELESINO - VITULANO
1° LOTTO FUNZIONALE FRASSO - TELESE

Studio idraulico sul Fiume Calore

Planimetria valori di velocità post operam per il viadotto V105 - Tr 100

SCALA:

1:2000

COMMESSA LOTTO FASE ENTE TIPO DOC. OPERA/DISCIPLINA Progr. REV.

IF0H 12 D 09 P6 ID0002 008 A

Revis.	Descrizione	Redatto	Data	Verificato	Data	Approvato	Data	Autorizz.	Data
A	Emissione Esecutiva	C. Marson	giugno 2017	F. Ceras	giugno 2017	F. Cerrone	giugno 2017	ITFERR S.p.A. U.O. Opere Civili e Gestione Varianti Dott. Ing. Augusto Vitullo fine degli ingegneri della Provincia di Roma IF/20083	

File: IF0H12D09P6ID0002008A.dwg

n. Etab.: 1/114