


SCALA 1:200

| NUMERO SEZION | 27 | 26A | 26 | 25A | 25 | 24B | 24A |
|-------------------|--------|--------|--------|--------|--------|--------|--------|
| DISTANZE PARZIALI | | 24.88 | 25.11 | 24.89 | 25.01 | 16.97 | 20.00 |
| QUOTE TERRENO | -25.86 | -25.97 | -26.22 | -27.19 | -28.17 | -28.97 | -29.97 |
| QUOTE PAVO FERRO | -44.62 | -44.77 | -44.91 | -45.06 | -45.21 | -45.31 | -45.42 |

PIANTA FONDAZIONI-Scala 1:200

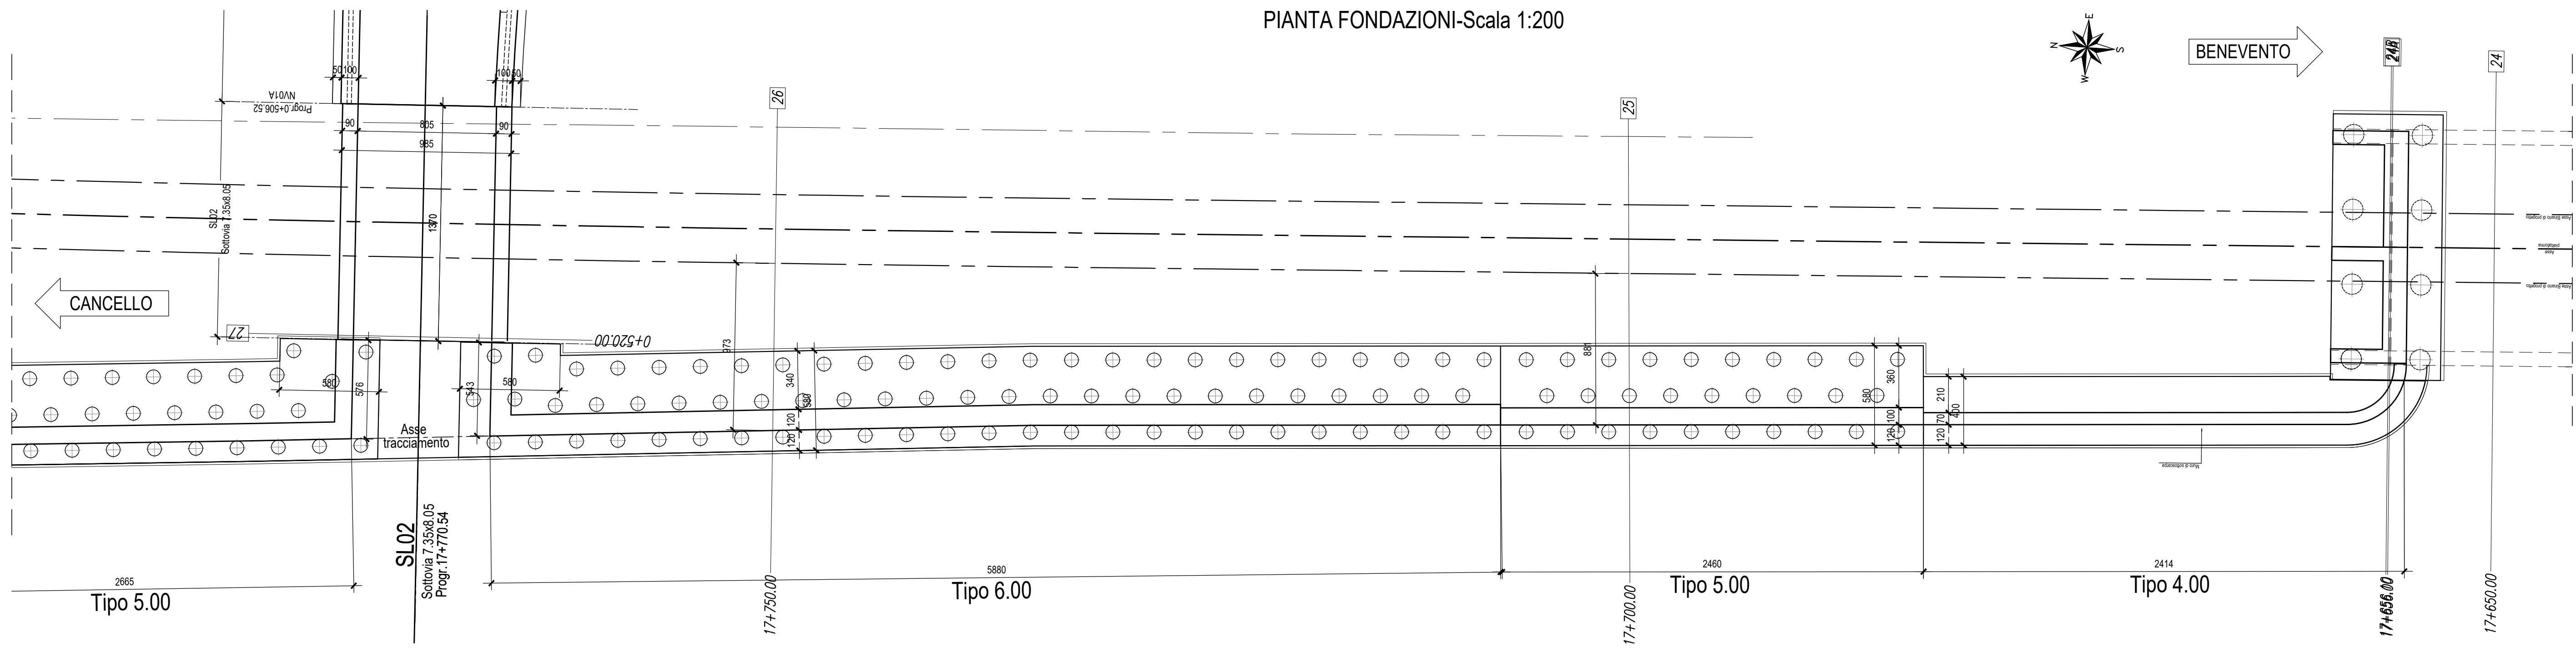

COMMITTENTE:
RFI
 R.F.I. INFRASTRUTTURE FERROVIARIE ITALIANE
 GRUPPO FERROVIE DELLO STATO ITALIANE

PROGETTAZIONE:
ITALFERR
 GRUPPO FERROVIE DELLO STATO ITALIANE

DIREZIONE TECNICA
 UO INFRASTRUTTURE CENTRO

PROGETTO DEFINITIVO
 ITINERARIO NAPOLI - BARI
 RADDOPPIO TRATTA CANCELLO - BENEVENTO
 1° LOTTO FUNZIONALE FRASSO - TELESINO
 MURO DI SOTT.SX (B.D.) dal km 17+655.05 al km 17+767.30
 Pianta fondazioni e prospetto

SCALA :
 1:200

COMMESSA LOTTO FASE ENTE TIPO DOC. OPERA/DISCIPLINA PROG. REV.
 IF04 12 D 11 P9 R10405 002 A

| Revis. | Descrizione | Redatto | Data | Verificato | Data | Approvato | Data | Autorizzato | Data |
|--------|---------------------|------------|---------|------------|---------|------------|---------|-------------|------|
| A | Emissione Esecutiva | M. Perrino | 06/2017 | F. Cirrona | 06/2017 | F. Cirrona | 06/2017 | | |