


SEZIONI-Scala 1:200

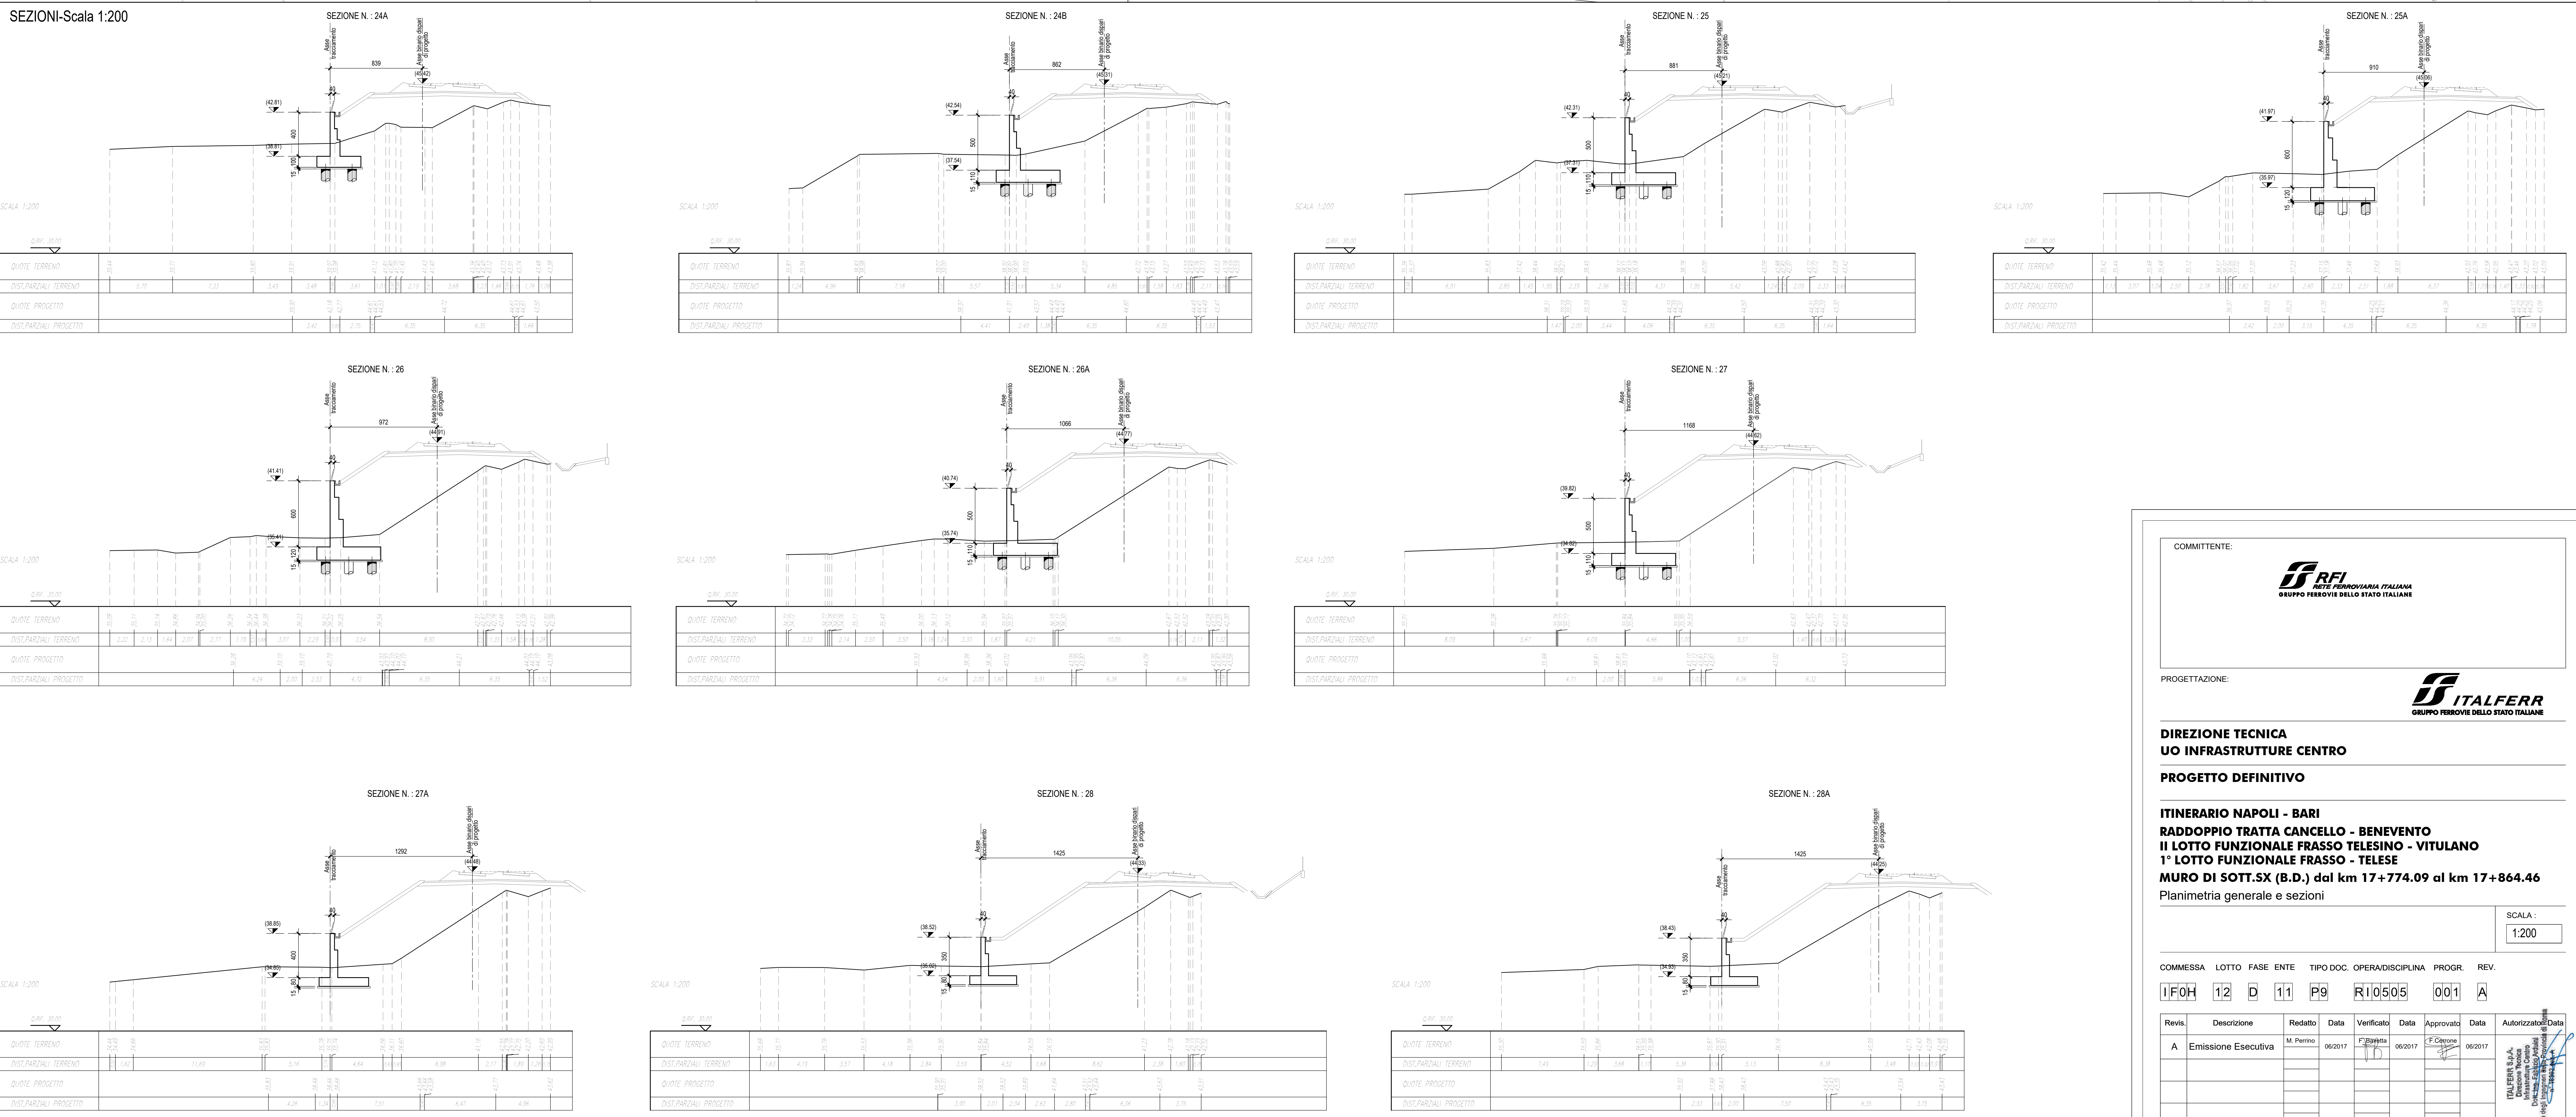

COMMITTENTE:

PROGETTAZIONE:

DIREZIONE TECNICA
UO INFRASTRUTTURE CENTRO
PROGETTO DEFINITIVO

ITINERARIO NAPOLI - BARI
RADDOPPIO TRATTA CANCELLO - BENEVENTO
II LOTTO FUNZIONALE FRASSO TELESINO - VITULANO
1° LOTTO FUNZIONALE FRASSO - TELESE
MURO DI SOTT.SX (B.D.) dal km 17+774.09 al km 17+864.46
 Planimetria generale e sezioni

SCALA: 1:200

COMMESSA	LOTTO	FASE	ENTE	TIPO DOC.	OPERA/DISCIPLINA	PROGR.	REV.
I FOH	12	D	11	P9	R10505	001	A

Revis.	Descrizione	Redatto	Data	Verificato	Data	Approvato	Data	Autorizzato	Data
A	Emissione Esecutiva	M. Perrino	06/2017	F. Perrino	06/2017	F. Cicerone	06/2017		

I.T.A. ENGINEERING S.p.A.
 Direzione Tecnica
 Ufficio Progettazione

File: IF0H12011PR0505001A.dwg n. Elab.: 11_123