



PLANIMETRIA ANTE OPERAM-Scala 1:200

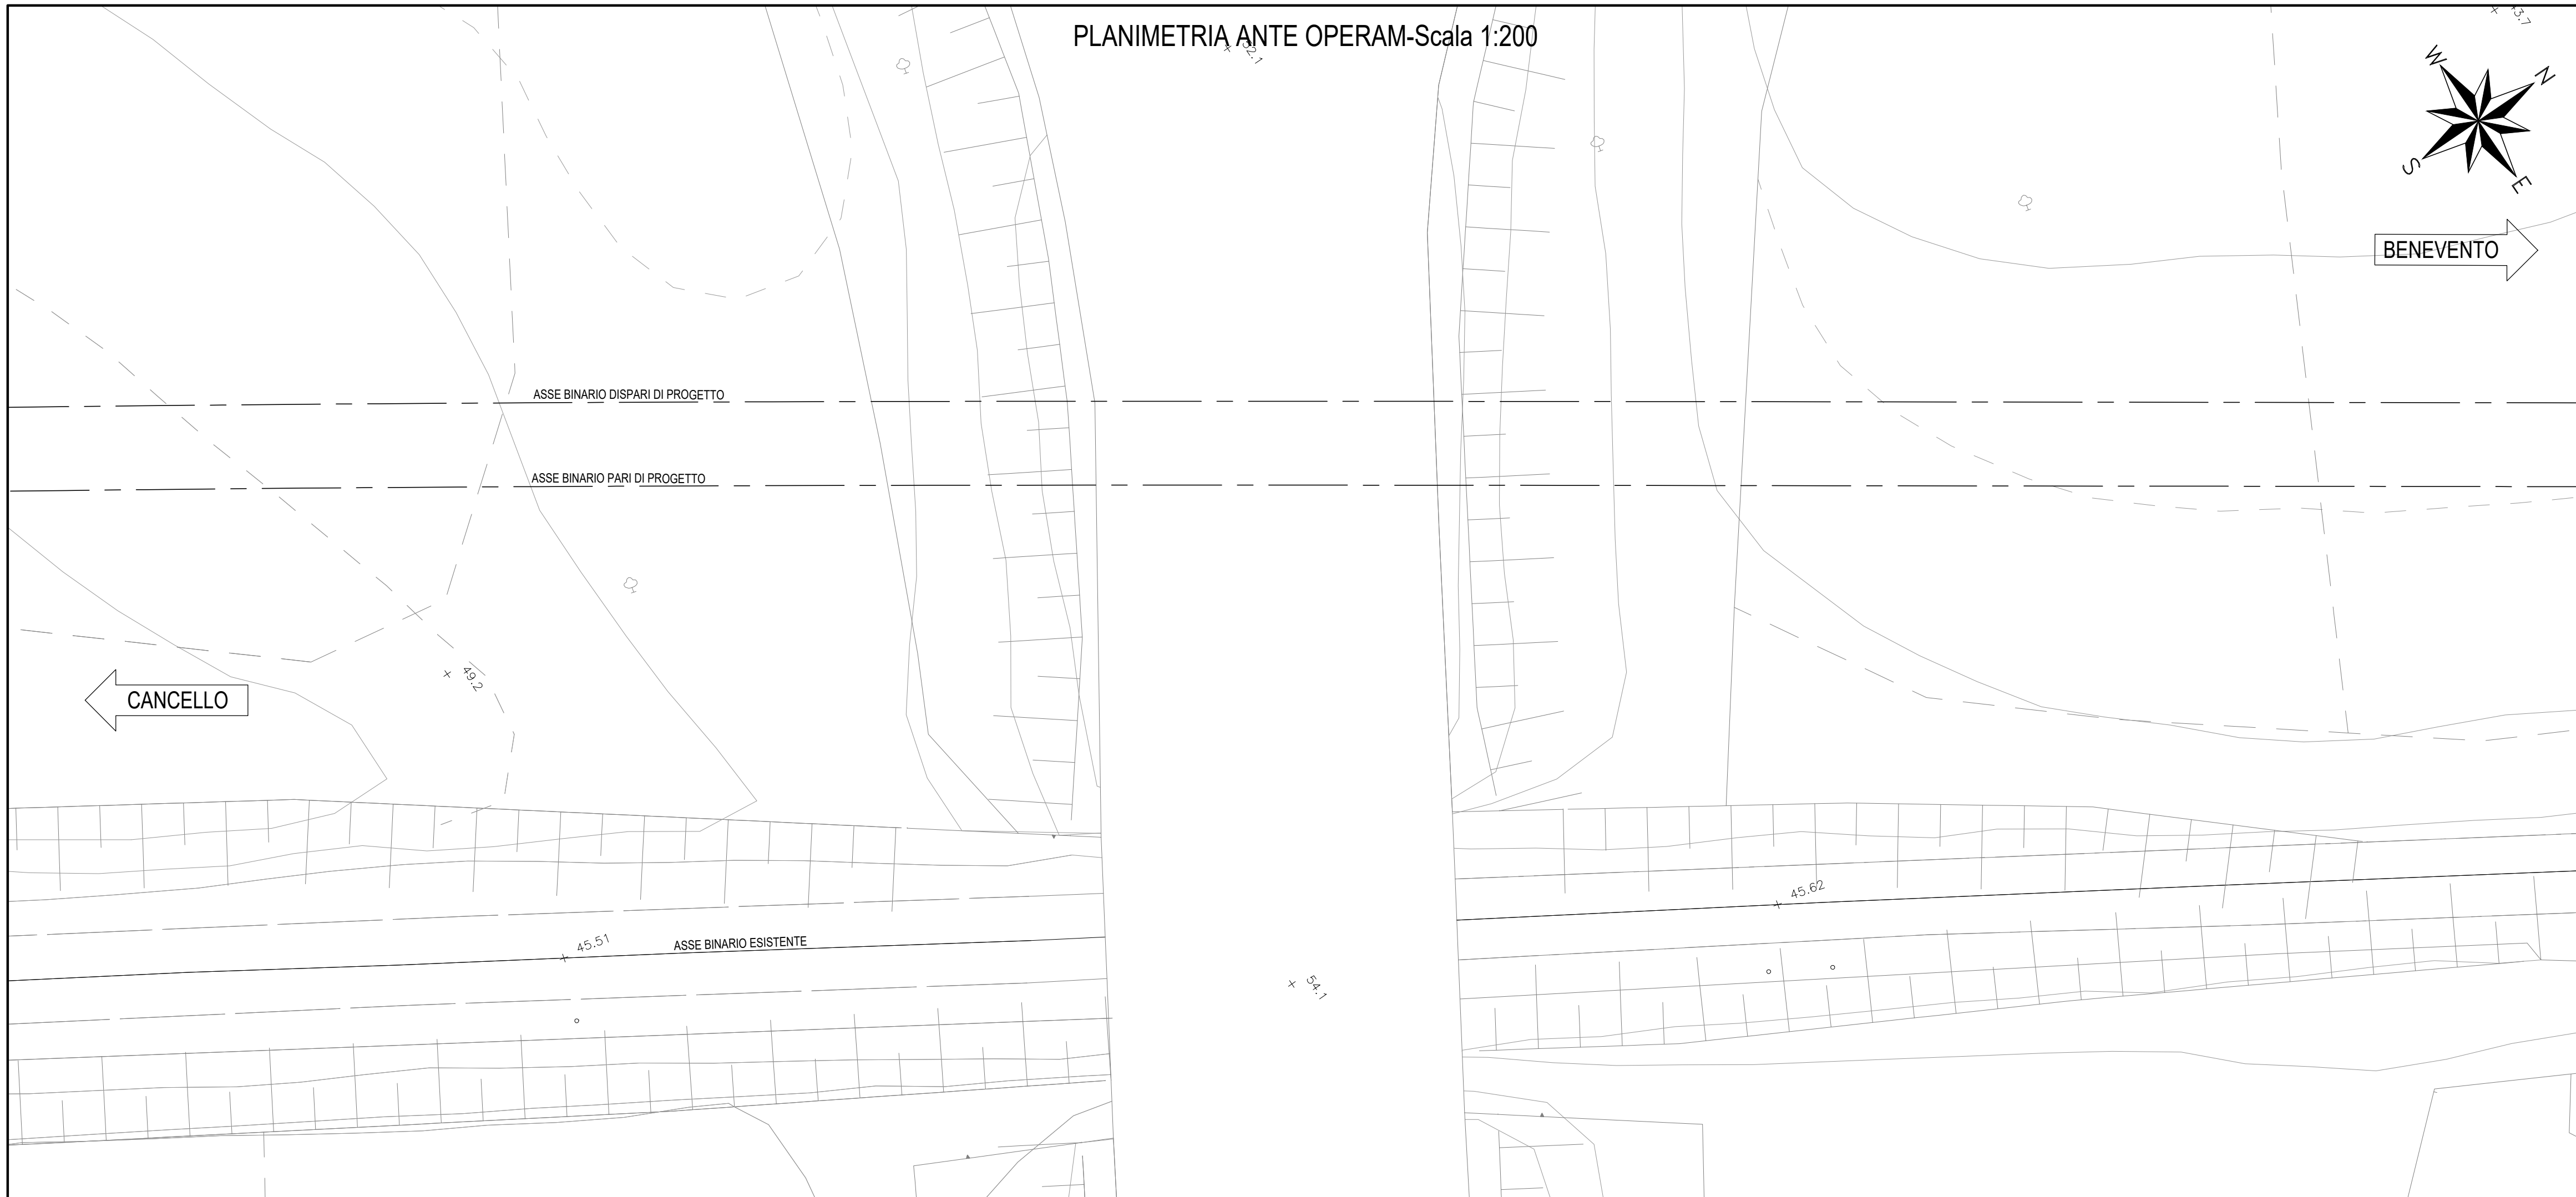

PLANIMETRIA POST OPERAM-Scala 1:200

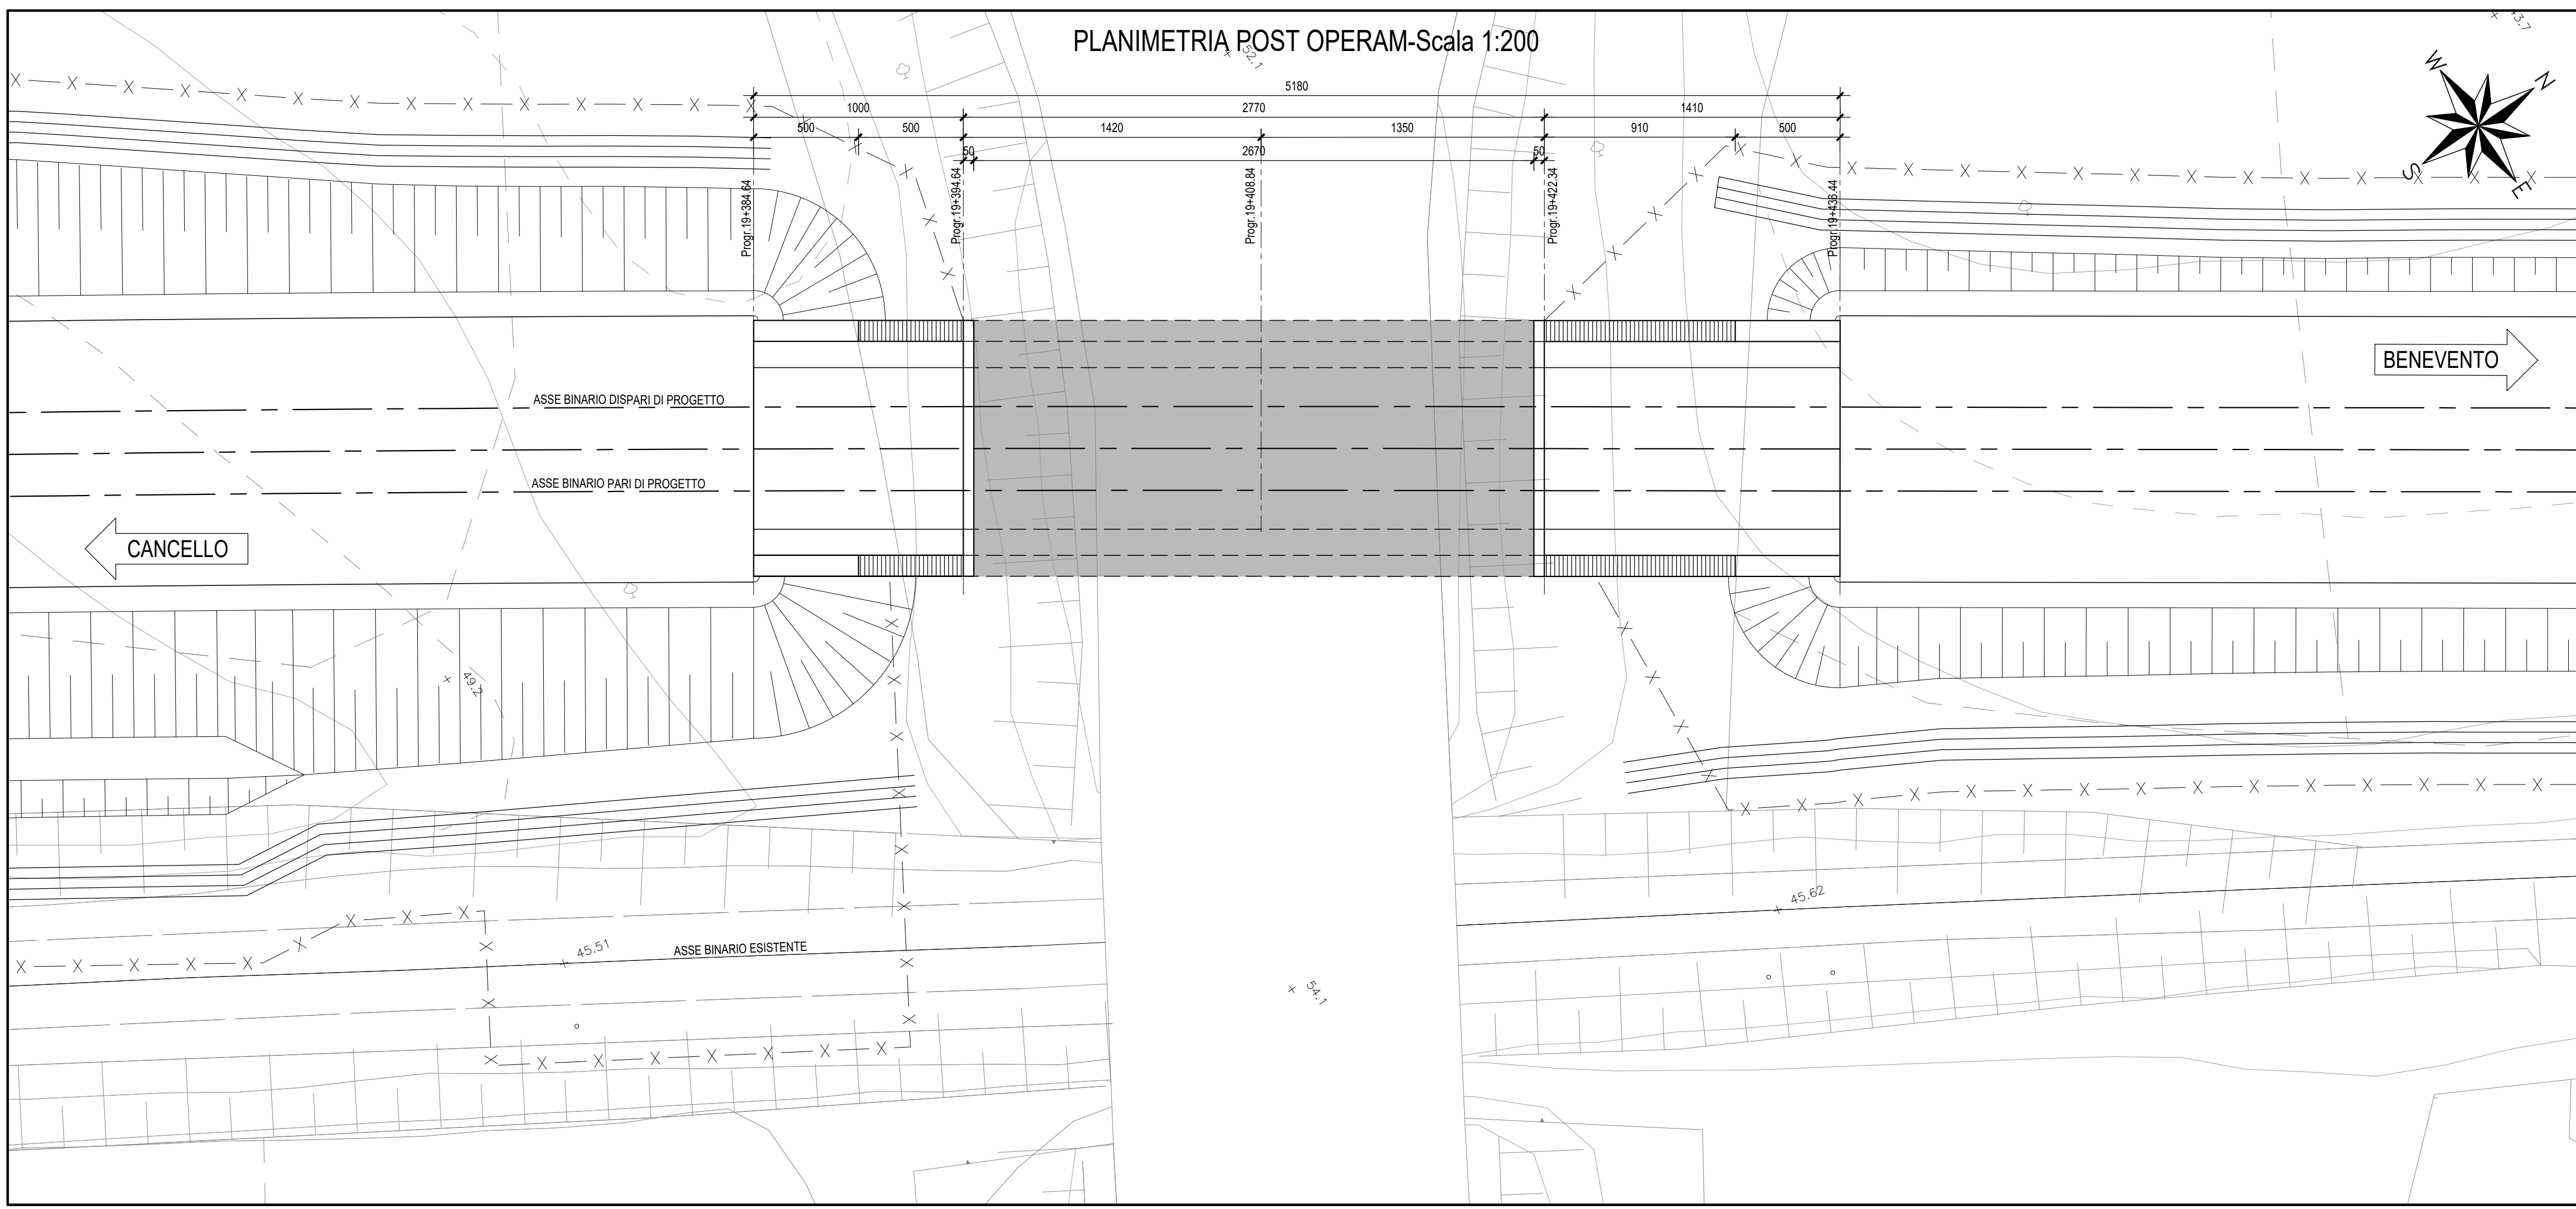

COMMITTENTE:



PROGETTAZIONE:



**DIREZIONE TECNICA  
UO INFRASTRUTTURE CENTRO**

**PROGETTO DEFINITIVO**

**ITINERARIO NAPOLI - BARI  
RADDOPPIO TRATTA CANCELLO - BENEVENTO  
II LOTTO FUNZIONALE FRASSO TELESINO - VITULANO  
1° LOTTO FUNZIONALE FRASSO - TELESE  
GA01 - GALLERIA ARTIFICIALE dal km 19+394.64 al km 19+422.34**

Planimetria ante e post operam

SCALA:  
1:200

COMMESSA LOTTO FASE ENTE TIPO DOC. OPERA/DISCIPLINA PROGR. REV.

IF0H 12 D 11 B9 GA0100 001 A

Revis.	Descrizione	Redatto	Data	Verificato	Data	Approvato	Data	Autorizzato	Data
A	Emissione Esecutiva	M. Perrino	06/2017	F. Bavetta	06/2017	F. Carrone	06/2017		

ITALENTE S.p.A.  
Direzione Tecnica  
Infrastrutture Centro  
Piazzale Roma, 100 - 00144 Roma  
Dedica degli Incarichi e delle Funzioni di Responsabilità