


CANCELLO

BENEVENTO

SEZIONE LONGITUDINALE - Tav-1  
Scala 1:200

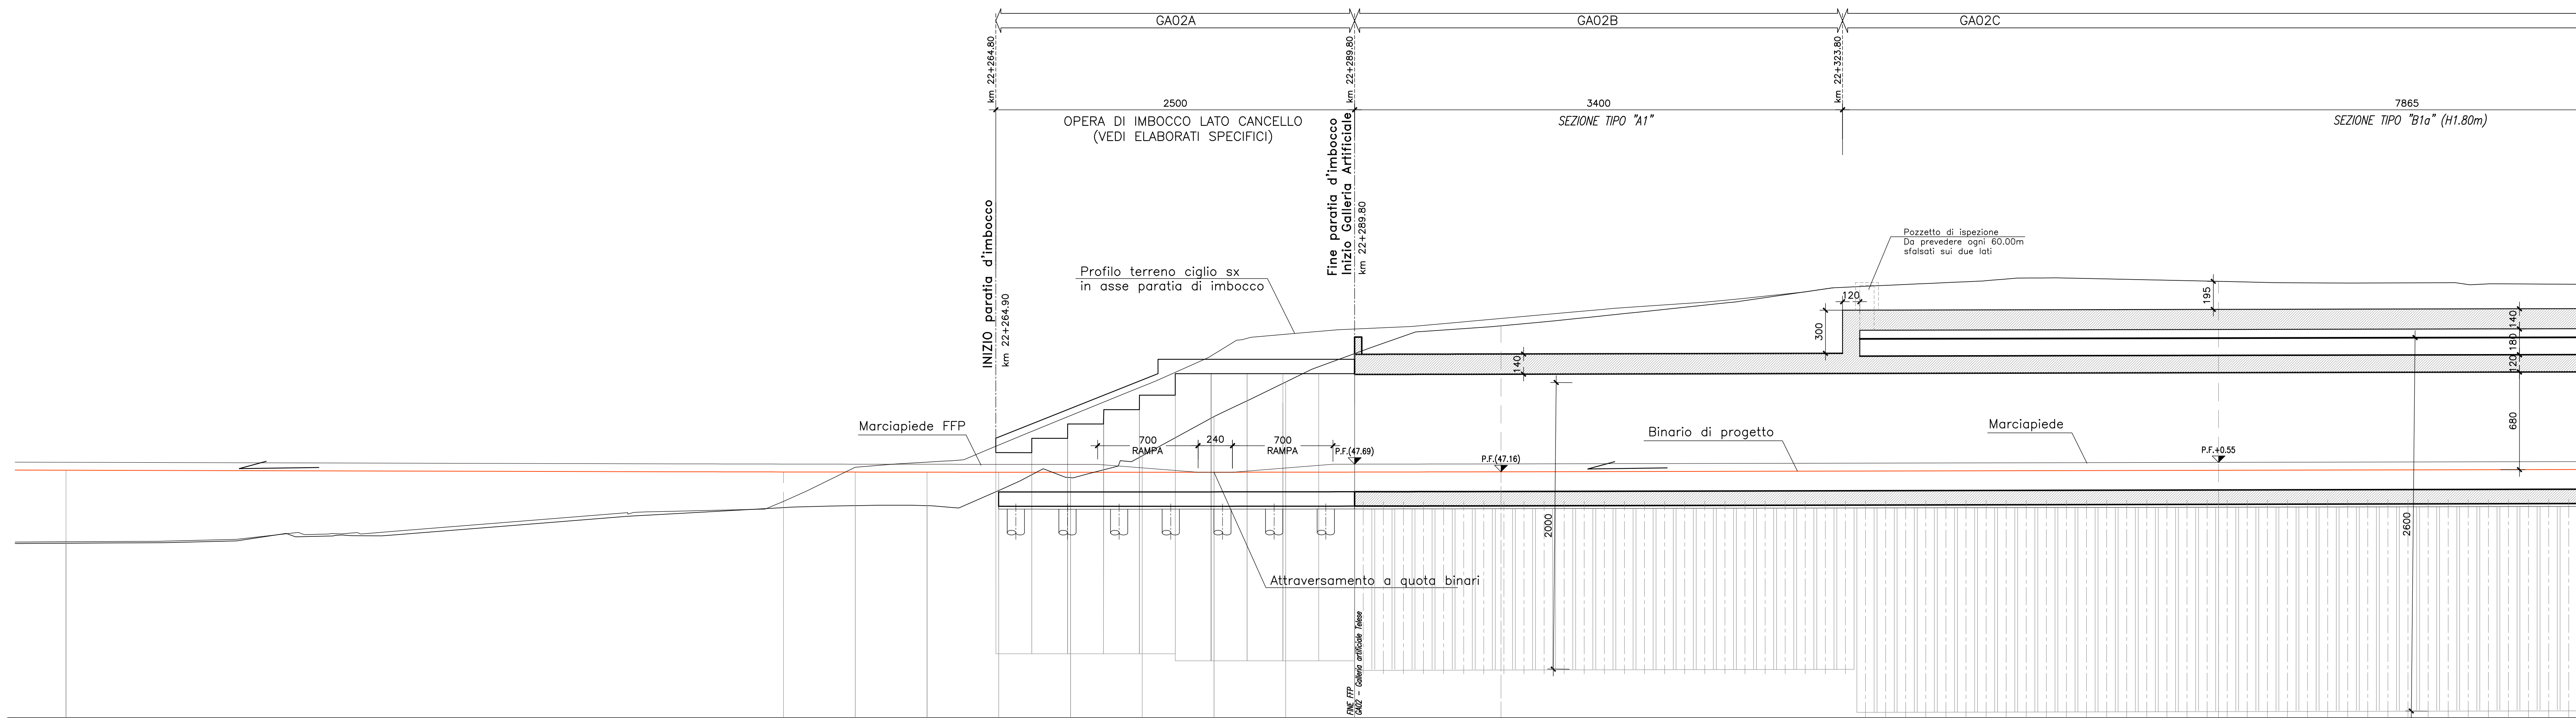

COMMITTENTE:

PROGETTAZIONE:

**DIREZIONE TECNICA**  
**UO INFRASTRUTTURE CENTRO**

**PROGETTO DEFINITIVO**

**ITINERARIO NAPOLI - BARI**  
**RADDOPPIO TRATTA CANCELLO - BENEVENTO**  
**II LOTTO FUNZIONALE FRASSO TELESINO - VITULANO**  
**1° LOTTO FUNZIONALE FRASSO - TELESE**  
**GALLERIE ARTIFICIALI**

GA02 - Galleria Artificiale di Teleso - Pianta e Profilo Tav. 1 di 20

SCALA :  
1:200

NUMERO SEZIONI	115	116	116A	116B	116C	116D	116E	116F	116G	116H	117	118
DISTANZE PARZIALI	50,00	5,00	5,00	5,00	5,00	5,00	5,00	5,00	4,79	10,20	50,00	50,00
DISTANZE PROGRESSIVE	0+000,00	0+050,00	0+100,00	0+150,00	0+200,00	0+250,00	0+300,00	0+350,00	0+400,00	0+410,20	0+460,20	0+510,20
QUOTE TERRENO	47,19	46,67	46,67	46,67	46,67	46,16	46,16	46,16	46,16	47,16	47,16	47,16
QUOTE PROGETTO	47,27	47,15	47,14	47,14	47,13	47,13	47,13	47,13	47,14	47,14	47,14	47,27
ETOMETRICHE	22											22
ANDAMENTO PLANIMETRICO												