


CANCELLO

BENEVENTO

SEZIONE LONGITUDINALE - Tav-3  
Scala 1:200

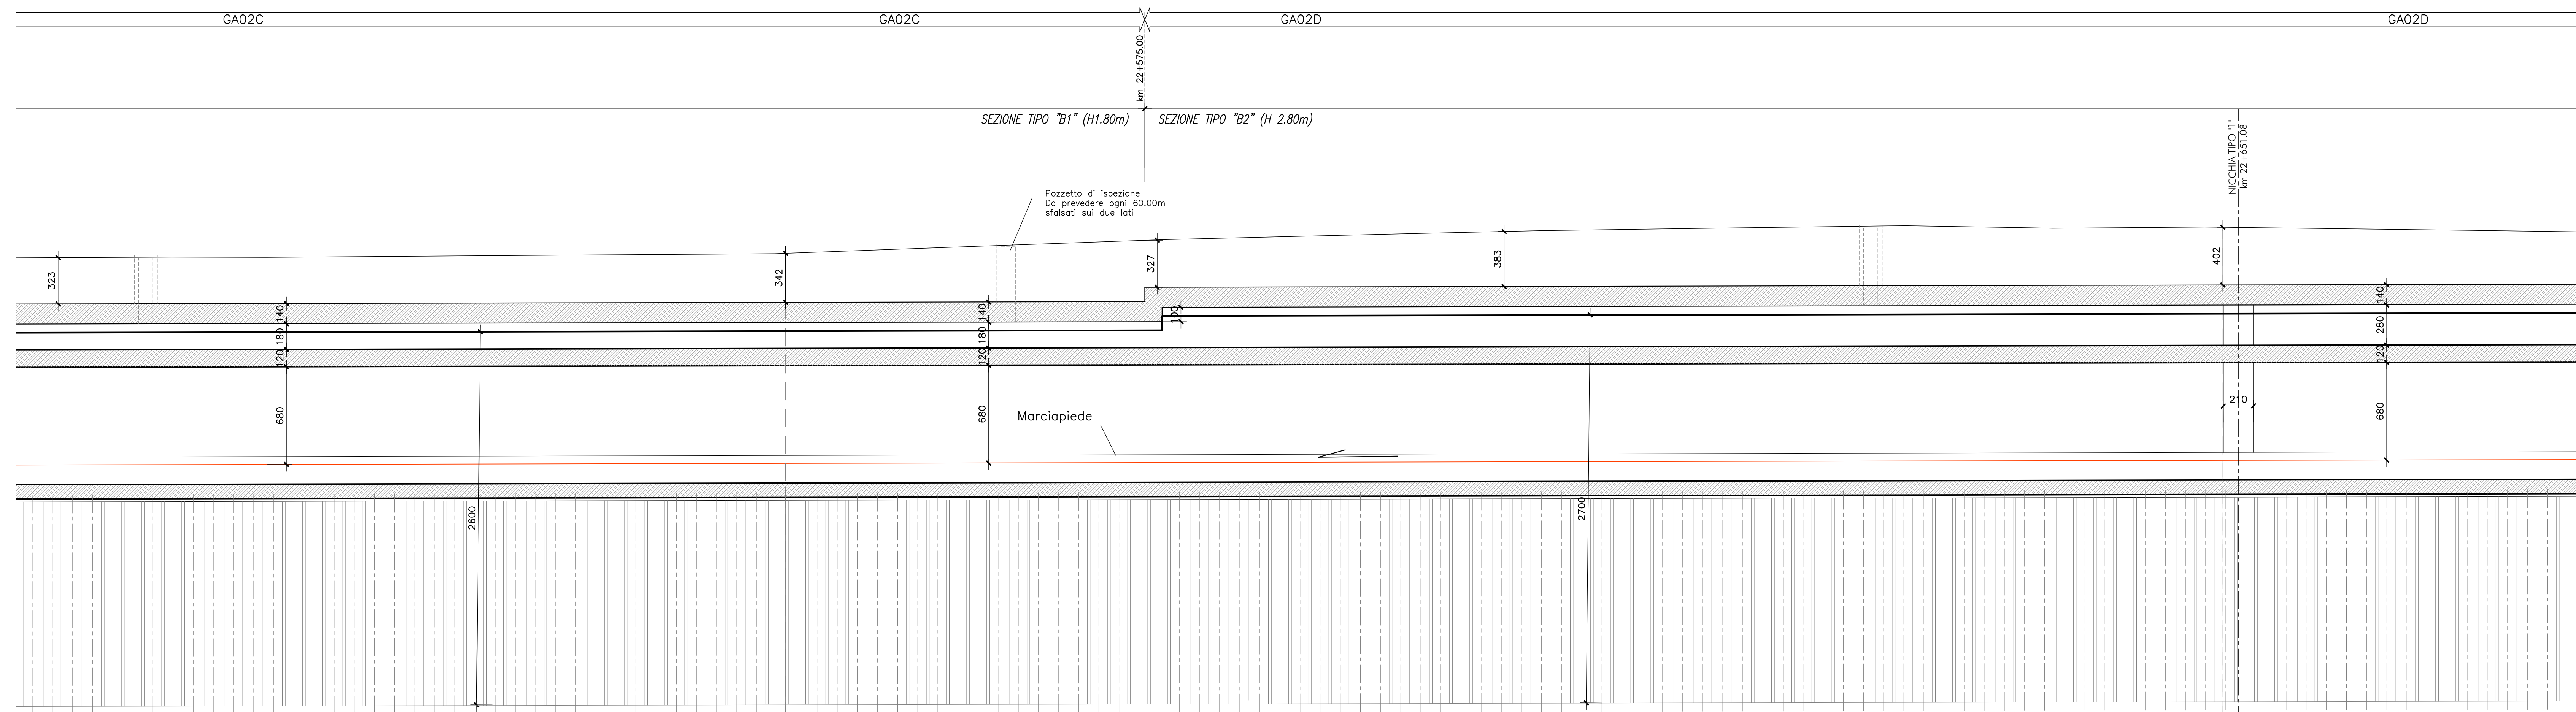

COMMITTENTE:  
**RFI**  
RETE FERROVIARIA ITALIANA  
GRUPPO FERROVIE DELLO STATO ITALIANE

PROGETTAZIONE:  
**ITALFERR**  
GRUPPO FERROVIE DELLO STATO ITALIANE

DIREZIONE TECNICA  
UO INFRASTRUTTURE CENTRO  
PROGETTO DEFINITIVO

ITINERARIO NAPOLI - BARI  
RADDOPPIO TRATTA CANCELLO - BENEVENTO  
II LOTTO FUNZIONALE FRASSO TELESINO - VITULANO  
1° LOTTO FUNZIONALE FRASSO - TELESE  
GALLERIE ARTIFICIALI

GA02 - Galleria Artificiale di Telese - Pianta e Profilo Tav. 3 di 20

SCALA:  
1:200

NUMERO SEZIONI	121	122	123	124
DISTANZE PARZIALI	50.00	50.00	50.00	50.00
DISTANZE PROGRESSIVE	21+000.00	21+050.00	21+100.00	21+150.00
QUOTE TERRENO	-42.59	-42.71	-42.83	-42.95
QUOTE PROGETTO	-42.59	-42.71	-42.83	-42.95
ETIMETRICHE	205	205	205	205
ANDAMENTO PLANIMETRICO	S= 367.28 m=13.93 R= 338.40 31°			