


CANCELLO

BENEVENTO

SEZIONE LONGITUDINALE - Tav-4
Scala 1:200

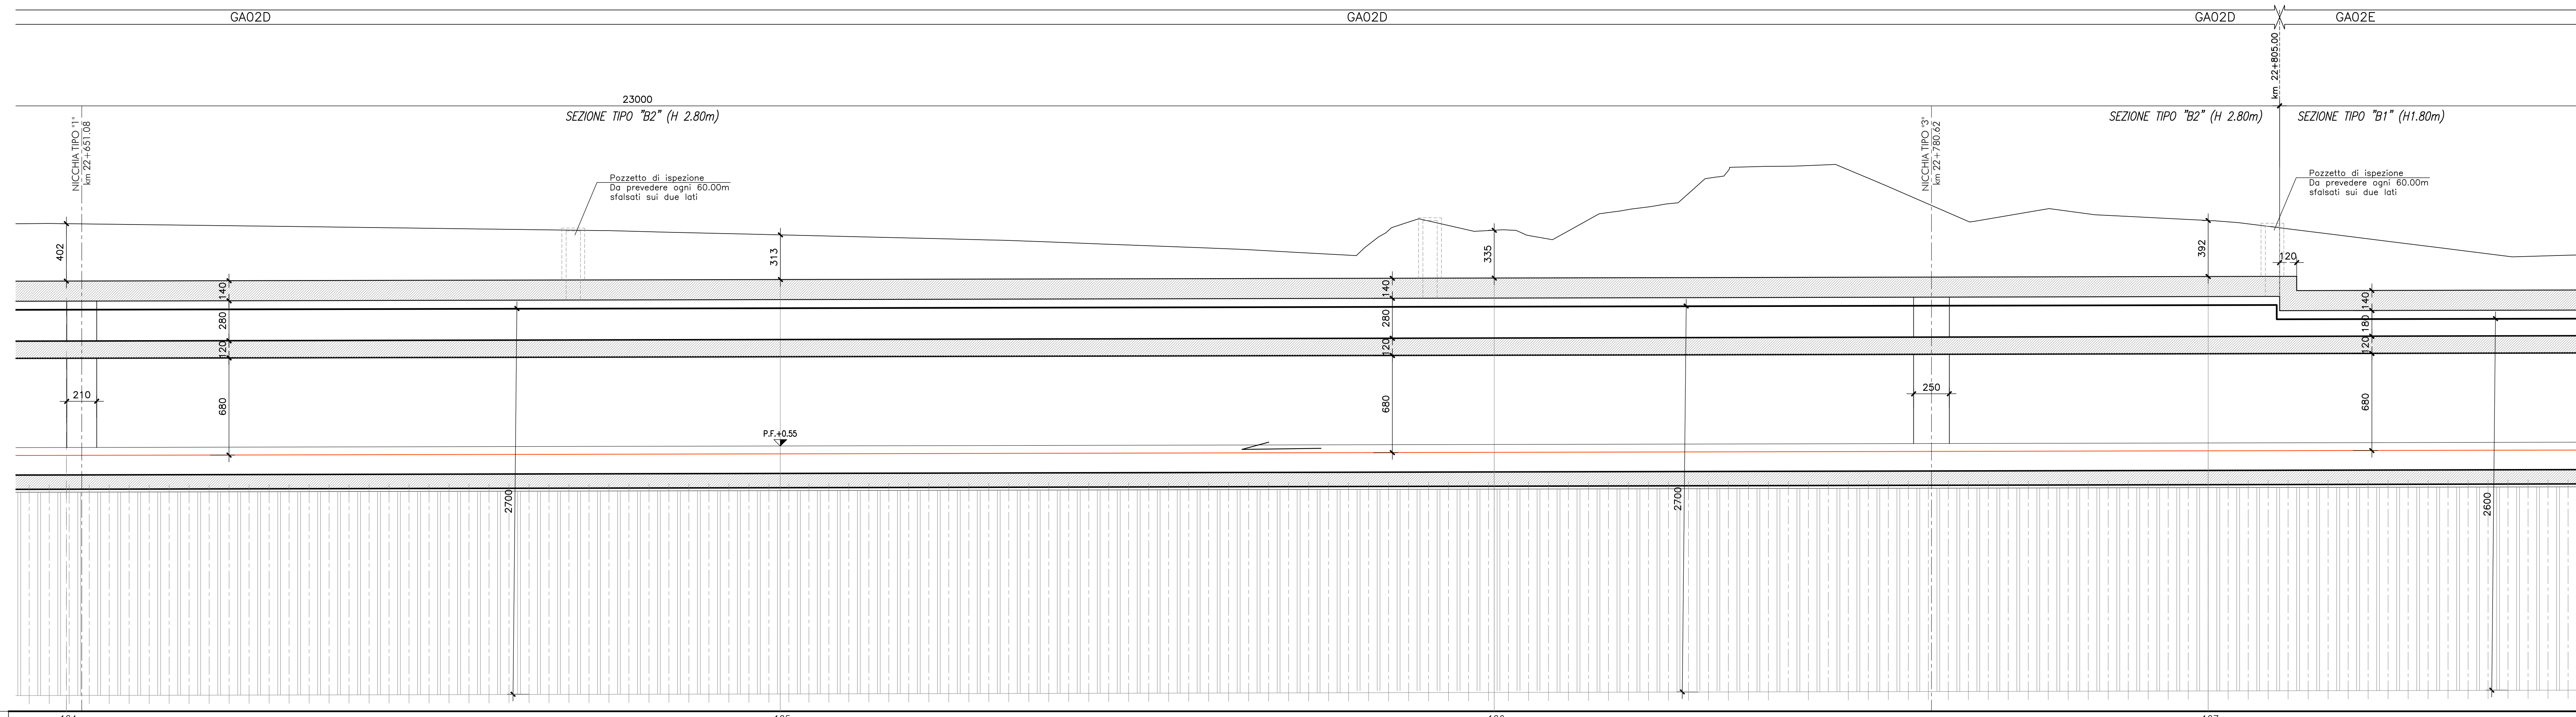

Scala 1:200

NUMERO SEZIONI	724	725	726	727
DISTANZE PARZIALI	50,00	50,00	50,00	50,00
DISTANZE PROGRESSIVE	27100,00	27150,00	27200,00	27250,00
QUOTE TERRENO	-42,51	-42,24	-42,06	-41,85
QUOTE PROGETTO	-42,51	-42,01	-42,02	-42,02
ETIMETRICHE	227			228
ANDAMENTO PLANIMETRICO				

COMMITTENTE:
RFI
RETE FERROVIARIA ITALIANA
GRUPPO FERROVIE DELLO STATO ITALIANE

PROGETTAZIONE:
ITALFERR
GRUPPO FERROVIE DELLO STATO ITALIANE

DIREZIONE TECNICA
UO INFRASTRUTTURE CENTRO
PROGETTO DEFINITIVO

ITINERARIO NAPOLI - BARI
RADDOPPIO TRATTA CANCELLO - BENEVENTO
II LOTTO FUNZIONALE FRASSO TELESINO - VITULANO
1° LOTTO FUNZIONALE FRASSO - TELESE
GALLERIE ARTIFICIALI

GA02 - Galleria Artificiale di Telese - Pianta e Profilo Tav. 4 di 20
SCALA: 1:200

COMMESSA LOTTO FASE ENTE TIPO DOC. OPERA/DISCIPLINA PROGR. REV.

1104 12 D 11 A9 GA02/00 004 A

Revis.	Descrizione	Redatto	Data	Verificato	Data	Approvato	Data	Autorizzato	Data
A	Emissione Esecutiva	M. Rossi	Giugno 2017	P. Basso	Giugno 2017	P.T. Capone	Giugno 2017		