


CANCELLO

BENEVENTO

SEZIONE LONGITUDINALE - Tav-8
Scala 1:200

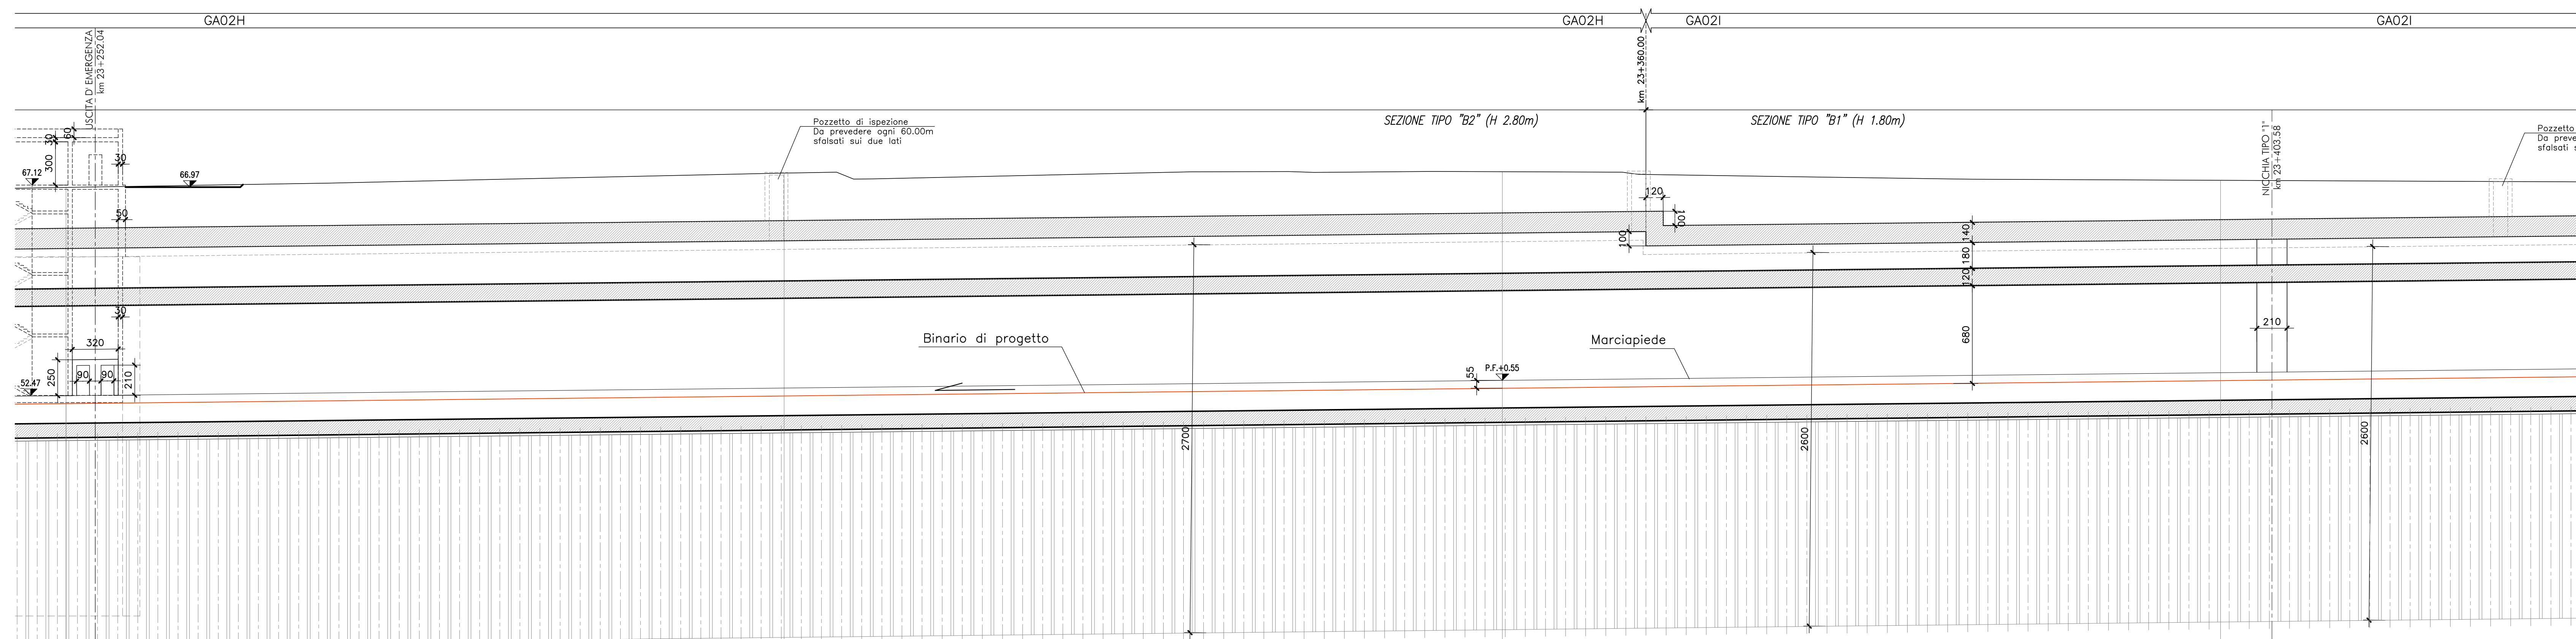

COMMITTENTE:
RFI
GRUPPO FERROVIE DELLO STATO ITALIANO

PROGETTAZIONE:
ITALFERR
GRUPPO FERROVIE DELLO STATO ITALIANO

DIREZIONE TECNICA
UO INFRASTRUTTURE CENTRO
PROGETTO DEFINITIVO

ITINERARIO NAPOLI - BARI
RADDOPPIO TRATTA CANCELLO - BENEVENTO
II LOTTO FUNZIONALE FRASSO TELESINO - VITULANO
1° LOTTO FUNZIONALE FRASSO - TELESSE
GALLERIE ARTIFICIALI

GA02 - Galleria Artificiale di Telesse - Pianta e Profilo Tav. 8 di 20

SCALA :
1:200

ANDAMENTO PLANIMETRICO	[Line graph showing planimetric alignment]			

Revis.	Descrizione	Redatto	Data	Verificato	Data	Approvato	Data	Autorizzato	Data
