



PIANTA - Tav-10
Scala 1:200

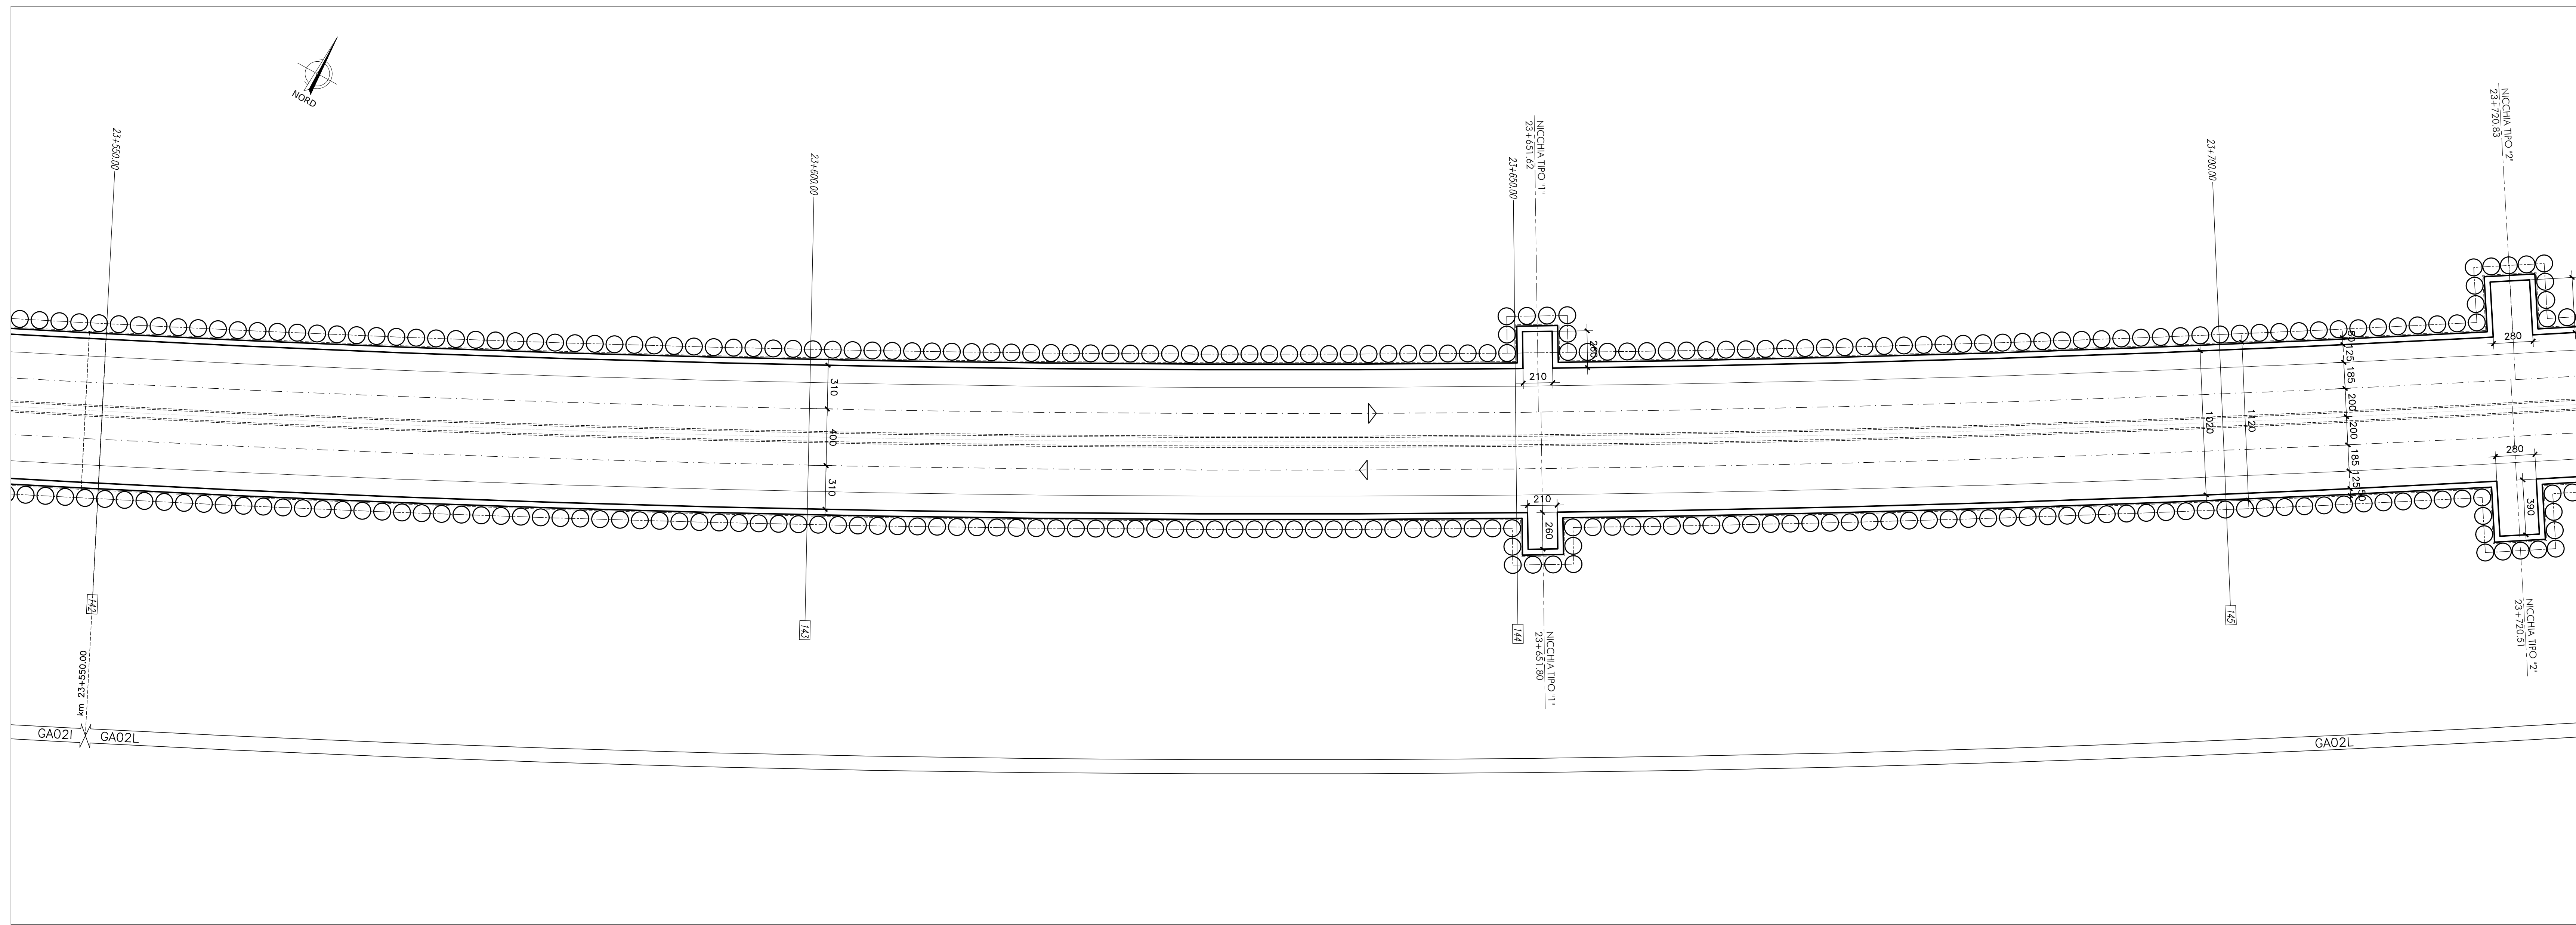

CANCELLO

BENEVENTO

SEZIONE LONGITUDINALE - Tav-10
Scala 1:200

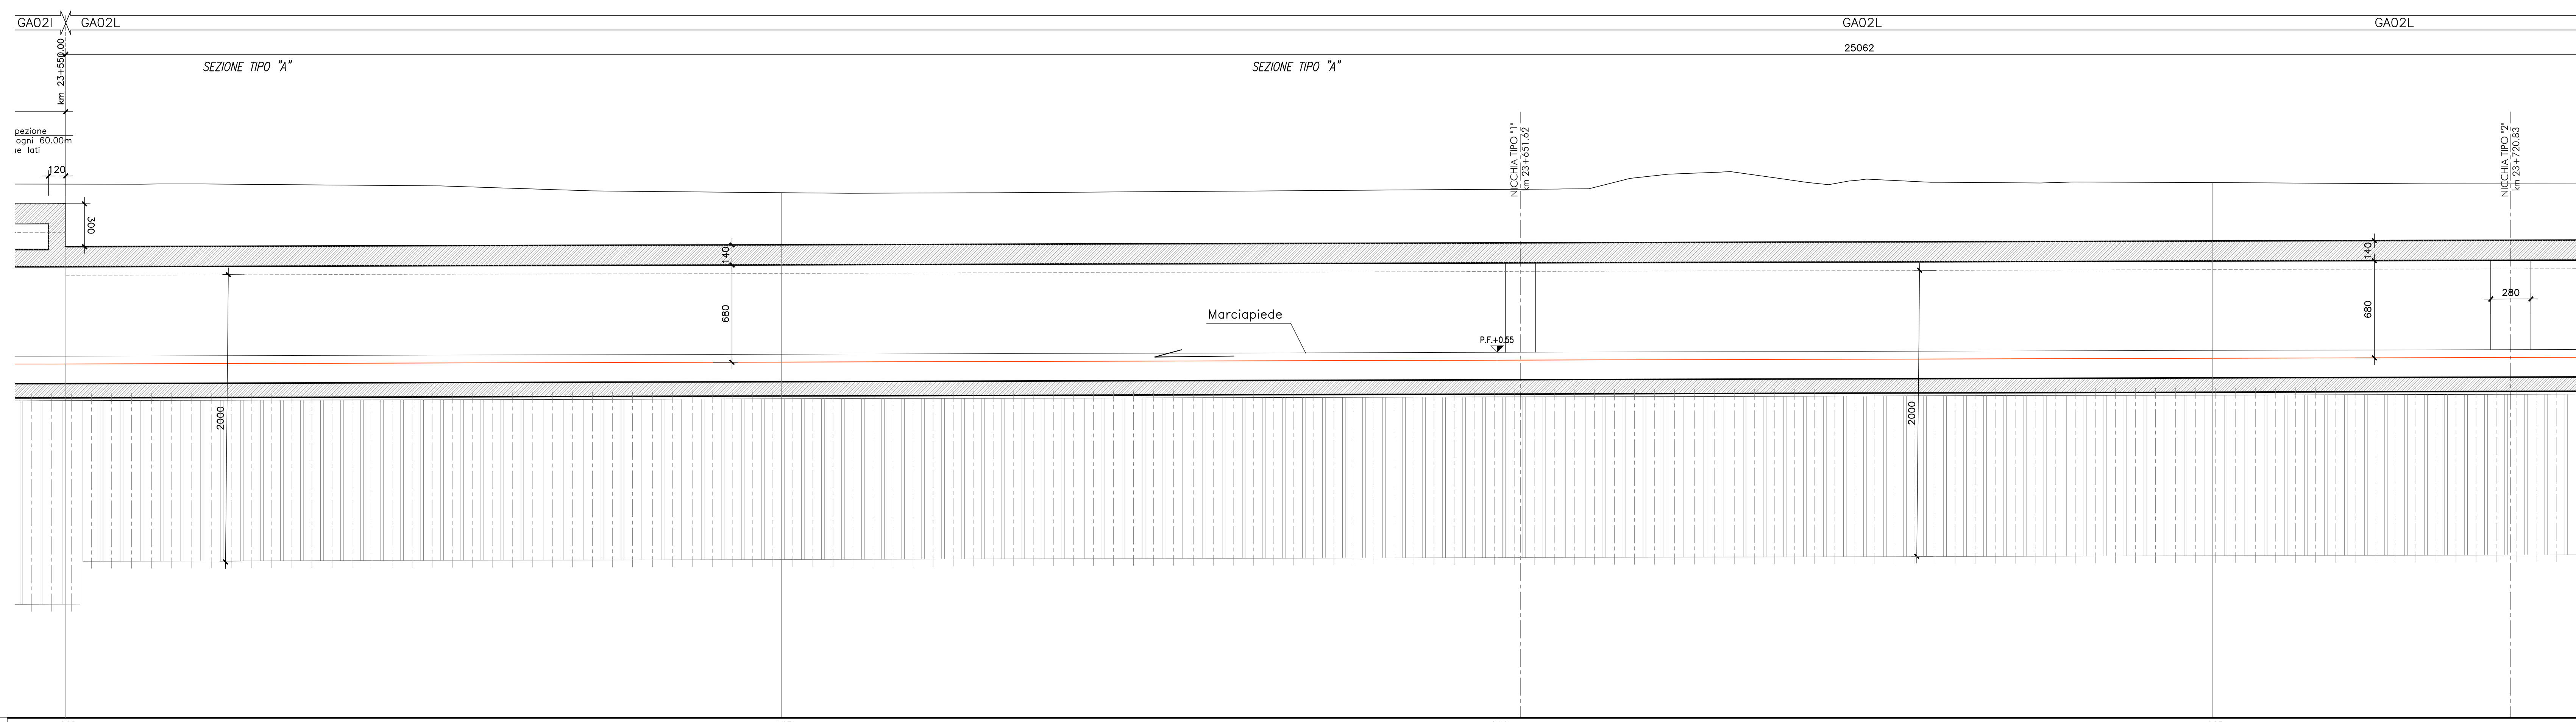

NUMERO SEZIONI	142	143	144	145
DISTANZE PARZIALI	50.00	50.00	50.00	50.00
DISTANZE PROGRESSIVE	23+50.00	23+60.00	23+70.00	23+80.00
QUOTE TERRENO	-47.35	-46.70	-46.89	-47.41
QUOTE PROGETTO	-54.23	-54.86	-54.69	-55.13
ETOMETRICHE		236		237

COMMITTENTE:

PROGETTAZIONE:

DIREZIONE TECNICA
UO INFRASTRUTTURE CENTRO

PROGETTO DEFINITIVO

ITINERARIO NAPOLI - BARI
RADDOPPIO TRATTA CANCELLO - BENEVENTO
1° LOTTO FUNZIONALE FRASSO - VITULANO
GALLERIE ARTIFICIALI

GA02 - Galleria Artificiale di Telesse - Pianta e Profilo Tav. 10 di 20

SCALA: 1:200

Revis.	Descrizione	Redatto	Data	Verificato	Data	Approvato	Data	Autorizzato	Data
A	Emissione Esecutiva	M. Rossi	Giugno 2017	F. Di Stefano	Giugno 2017	F. Di Stefano	Giugno 2017		

File: IF01H2011A9GA020010A.dwg n. Elab.: 1L 146