
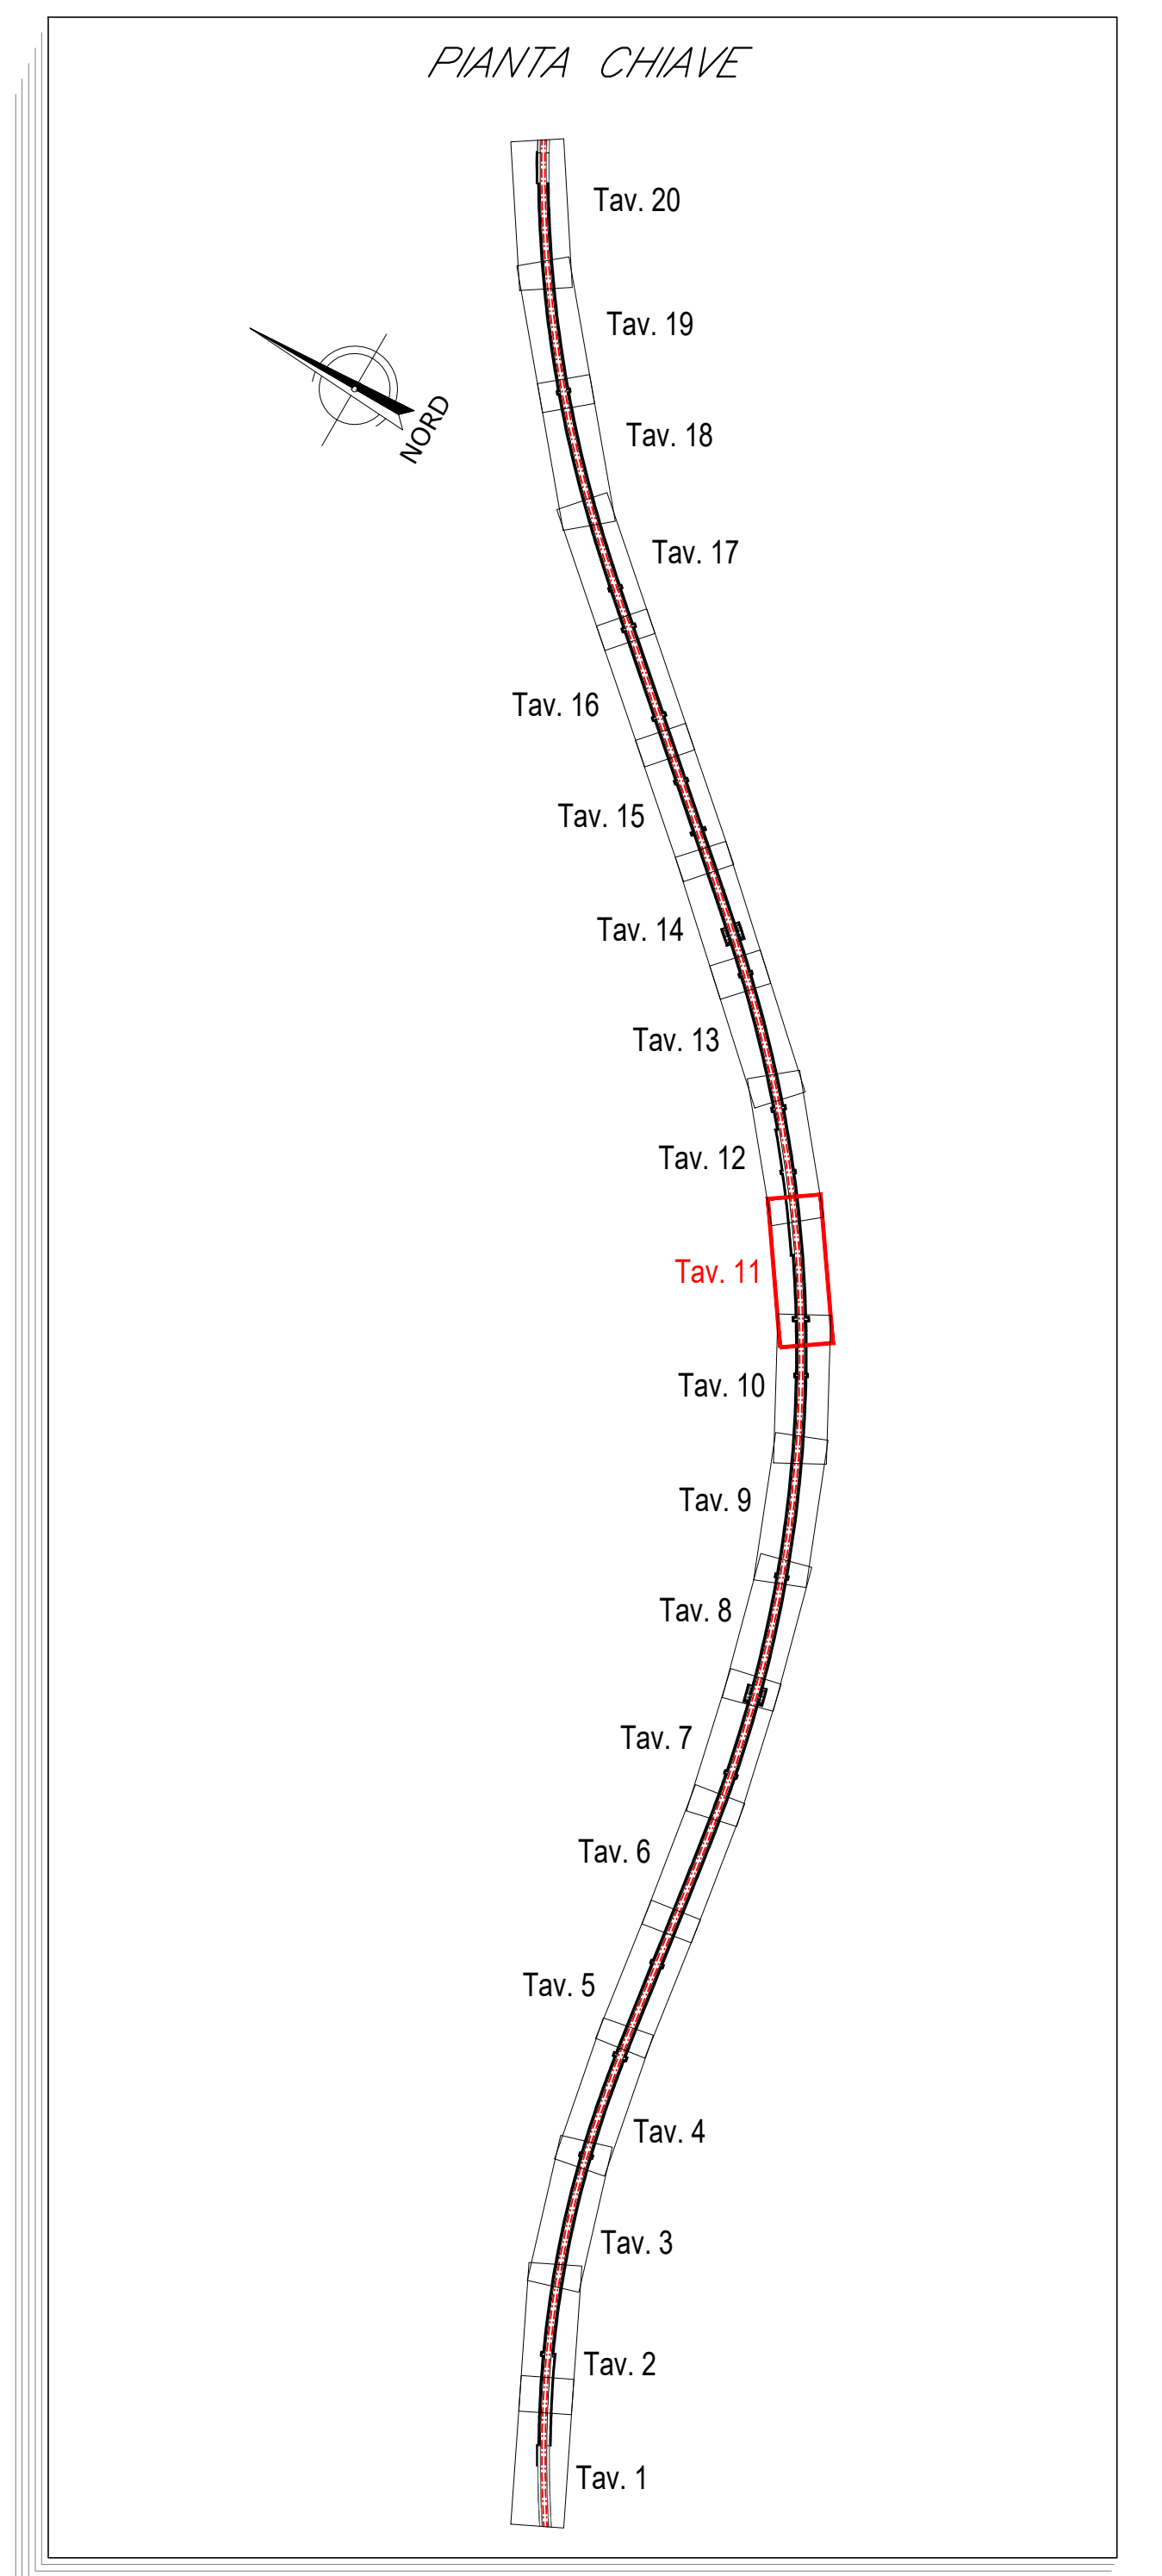



PIANTA - Tav-11
Scala 1:200

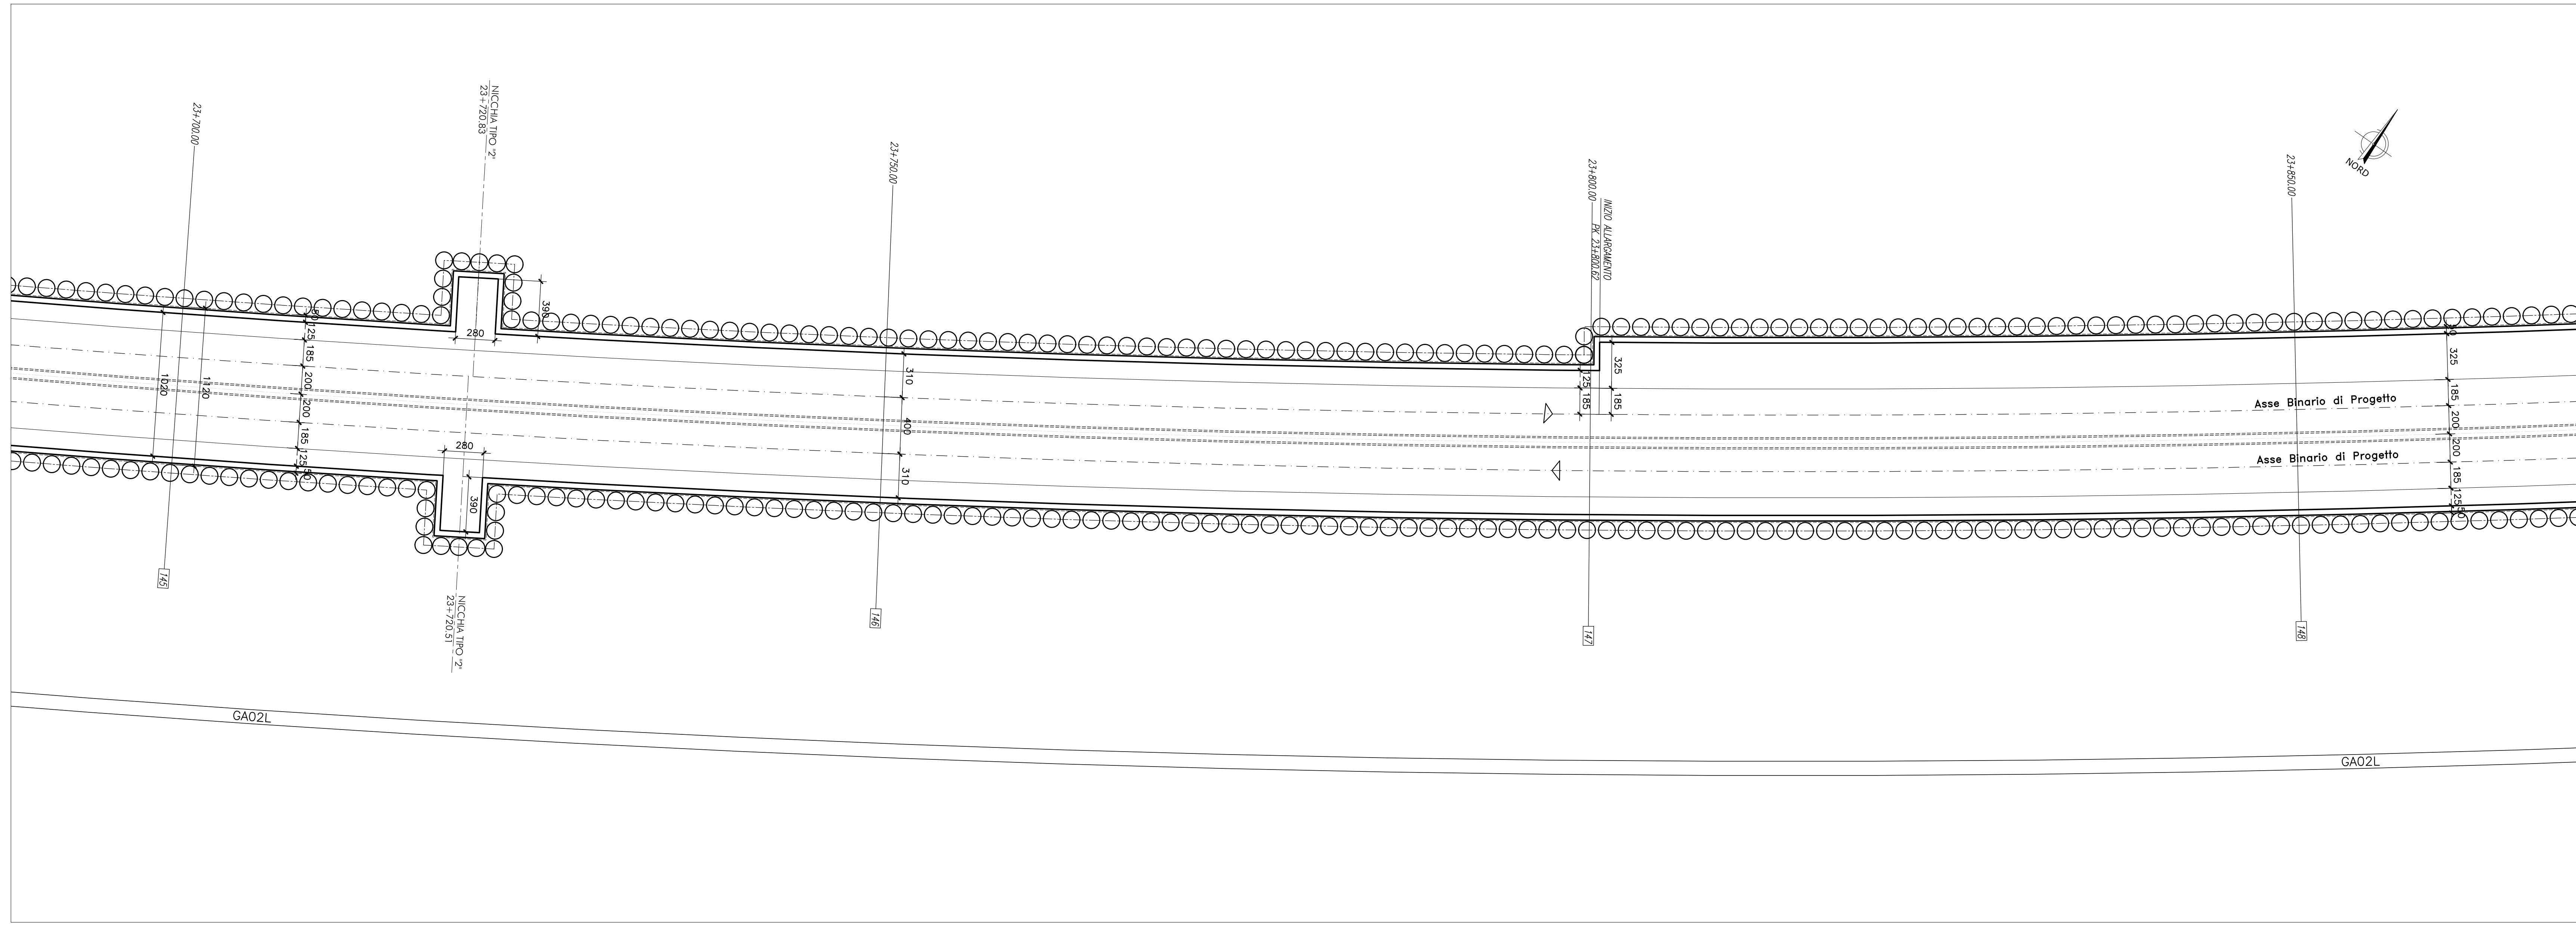

CANCELLO

BENEVENTO

SEZIONE LONGITUDINALE - Tav-11
Scala 1:200

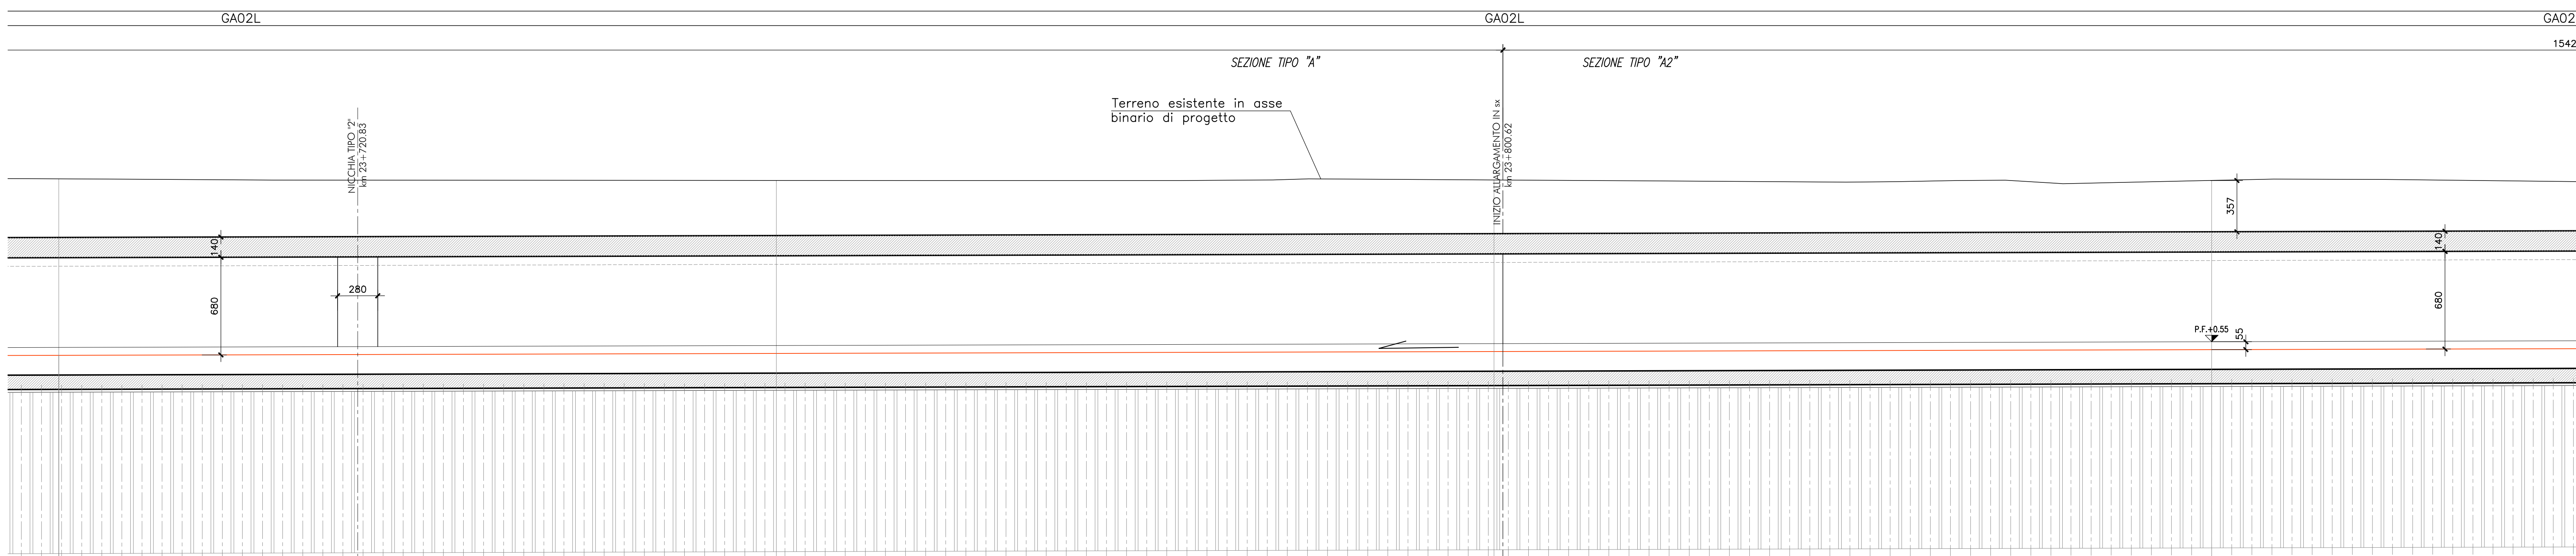

COMMITTENTE:
RFI
RAI - RIFERIMENTI ITALIANI
GRUPPO FERROVIE DELLO STATO ITALIANE

PROGETTAZIONE:
ITALFERR
GRUPPO FERROVIE DELLO STATO ITALIANE

DIREZIONE TECNICA
UO INFRASTRUTTURE CENTRO
PROGETTO DEFINITIVO

ITINERARIO NAPOLI - BARI
RADDOPPIO TRATTA CANCELLO - BENEVENTO
II LOTTO FUNZIONALE FRASSO TELESINO - VITULANO
1° LOTTO FUNZIONALE FRASSO - TELESE
GALLERIE ARTIFICIALI

GA02 - Galleria Artificiale di Telese - Pianta e Profilo Tav. 11 di 20

SCALA:
1:200

NUMERO SEZIONI	145	146	147	148
DISTANZE PARZIALI	50.00	50.00	50.00	50.00
DISTANZE PROGRESSIVE	214700.00	214750.00	214800.00	214850.00
QUOTE TERRENO	67.14	67.21	67.31	67.38
QUOTE PROGETTO	65.53	65.59	65.59	65.52
ETIMETRICHE	237	238	238	238
ANDAMENTO PLANIMETRICO				

Revis.	Descrizione	Redatto	Data	Verificato	Data	Approvato	Data	Autorizzato	Data
A	Emissione Esecutiva	M. Rossi	Giugno 2017	F. Di Stefano	Giugno 2017	F. Di Stefano	Giugno 2017		