
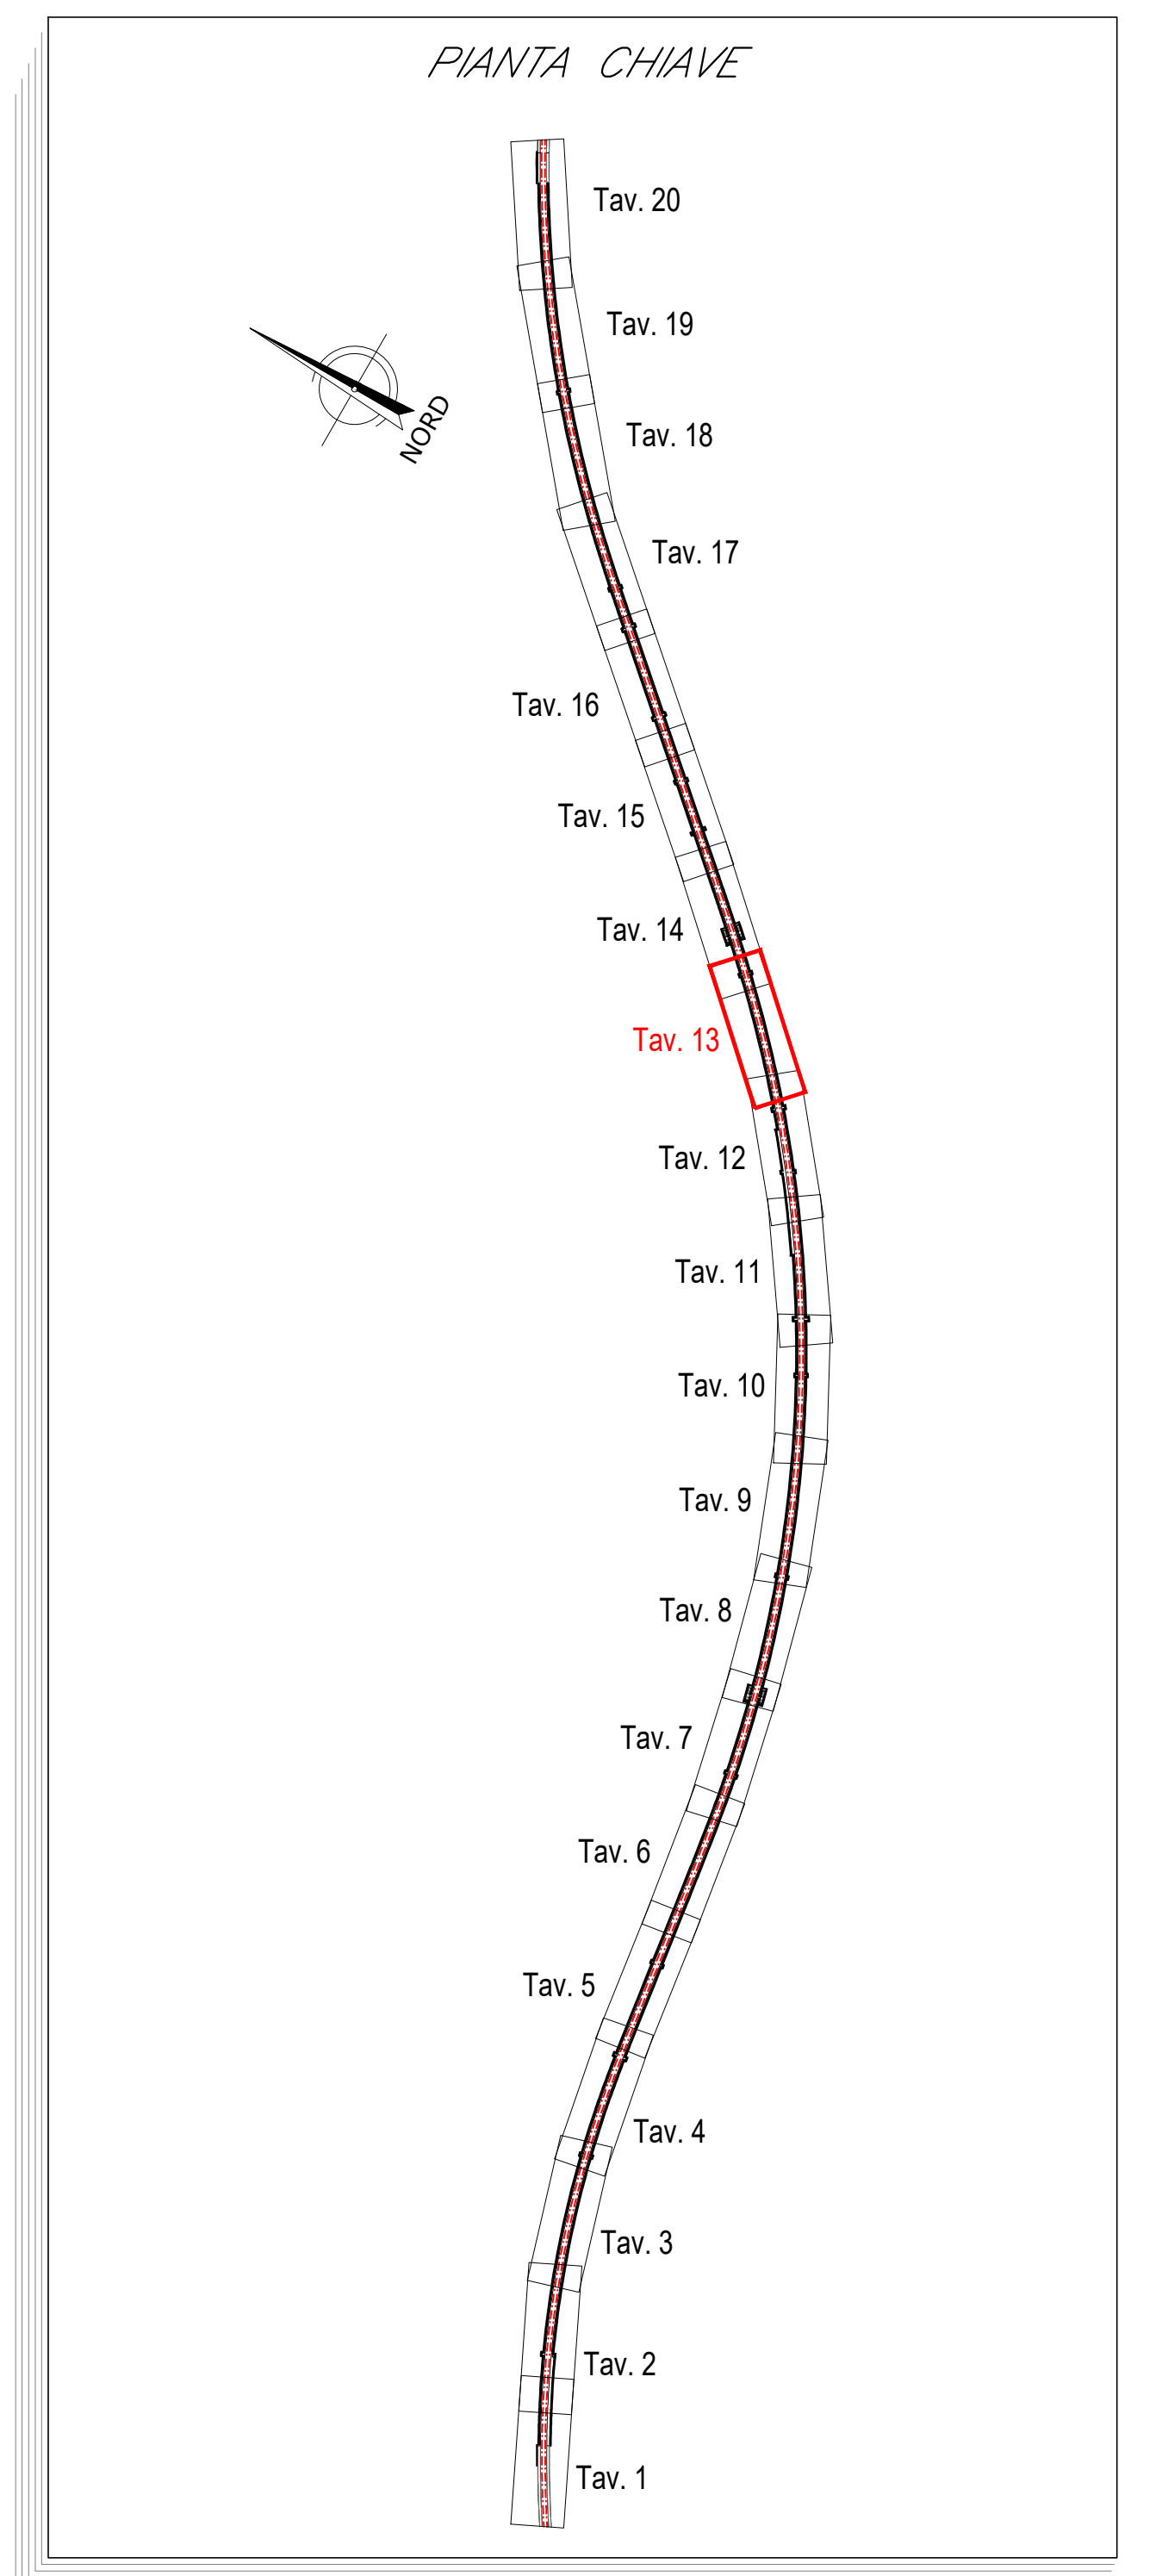



PIANTA - Tav-13  
Scala 1:200

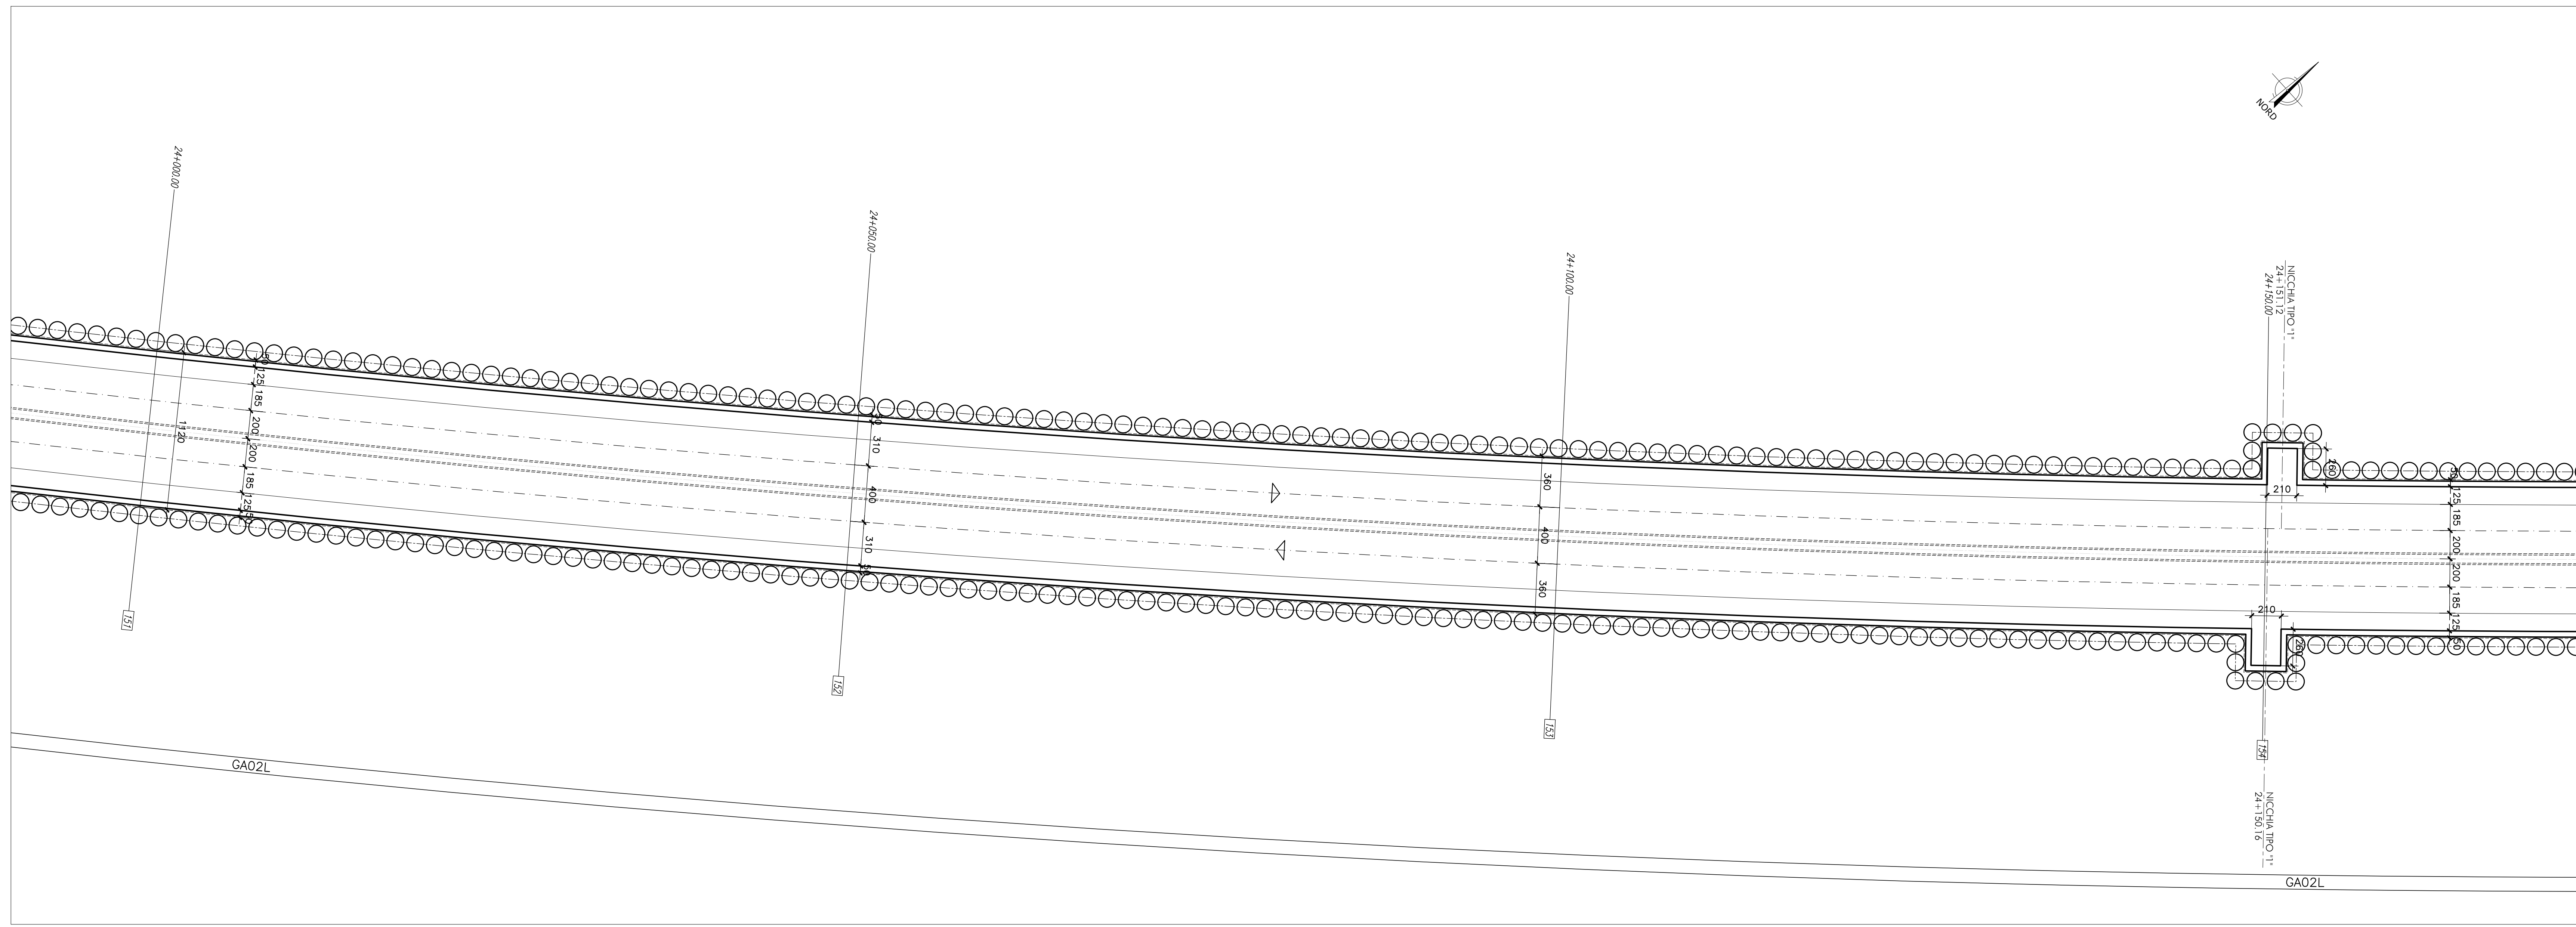

CANCELLO

BENEVENTO

SEZIONE LONGITUDINALE - Tav-13  
Scala 1:200

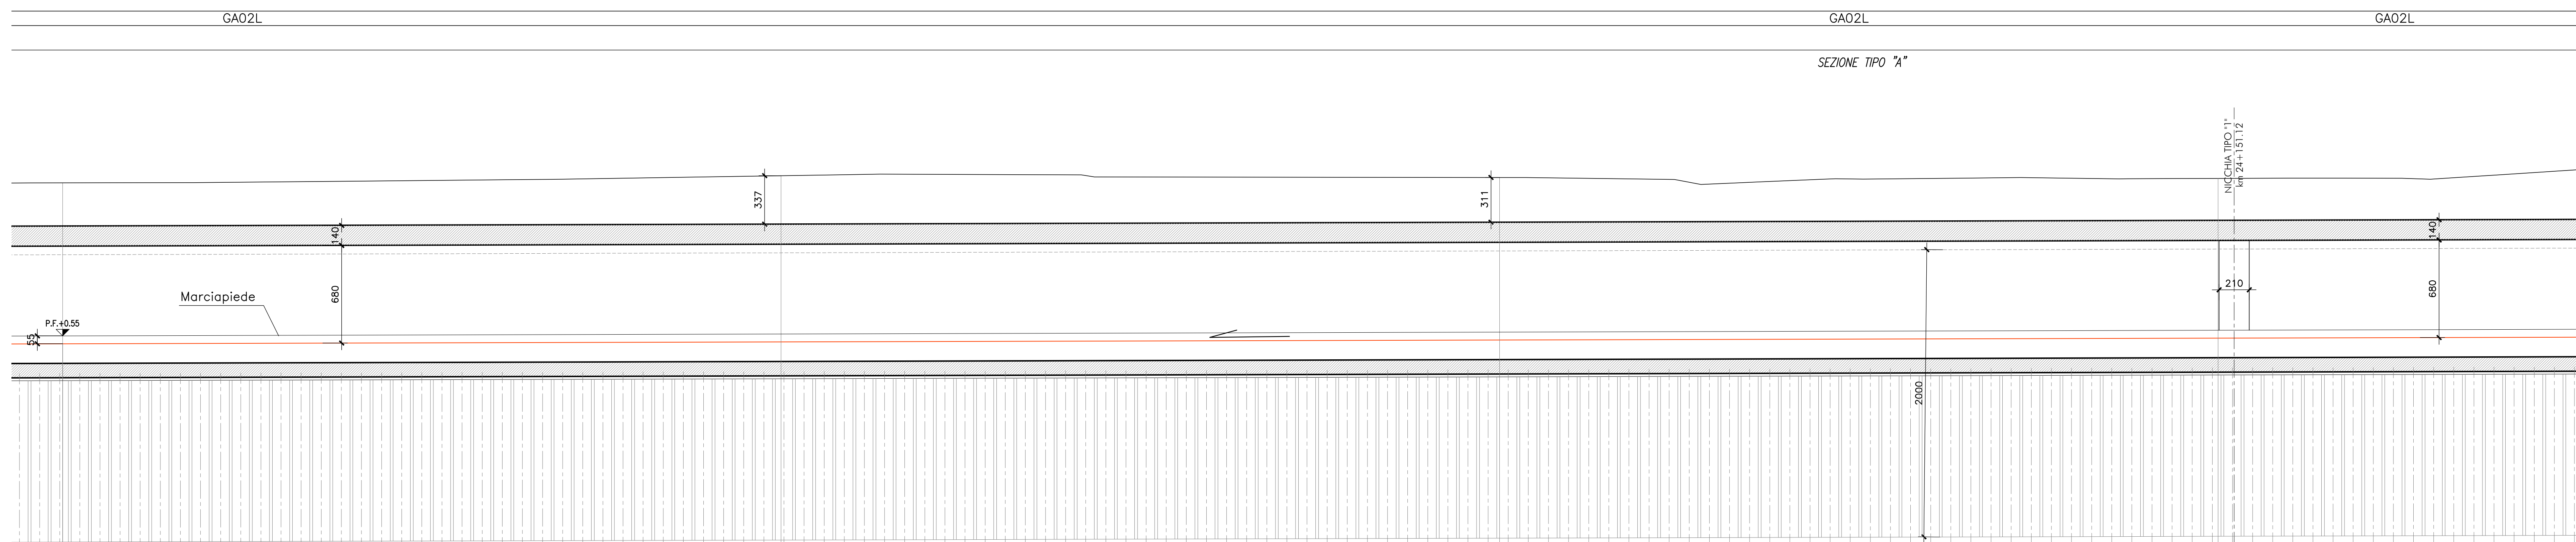

COMMITTENTE:  
**RFI**  
R.F.I. - R.F.E. FERROVIARIA ITALIANA  
GRUPPO FERROVIE DELLO STATO ITALIANE

PROGETTAZIONE:  
**ITALFERR**  
GRUPPO FERROVIE DELLO STATO ITALIANE

**DIREZIONE TECNICA**  
**UO INFRASTRUTTURE CENTRO**  
**PROGETTO DEFINITIVO**

**ITINERARIO NAPOLI - BARI**  
**RADDOPPIO TRATTA CANCELLO - BENEVENTO**  
**II LOTTO FUNZIONALE FRASSO TELESINO - VITULANO**  
**1° LOTTO FUNZIONALE FRASSO - TELESE**  
**GALLERIE ARTIFICIALI**  
GA02 - Galleria Artificiale di Telese - Pianta e Profilo Tav. 13 di 20

SCALA:  
1:200

SCALA:  
1:200

NUMERO SEZIONI	151	152	153	154
DISTANZE PARZIALI	50,00	50,00	50,00	50,00
DISTANZE PROGRESSIVE	0+00,00	2+00,00	4+00,00	6+00,00
QUOTE TERRENO	+67,12	+67,62	+67,69	+67,72
QUOTE PROGETTO	-55,50	-56,25	-56,18	-56,31
ETIMETRICHE	242	241	241	241
ANDAMENTO PLANIMETRICO				

Revis.	Descrizione	Redatto	Data	Verificato	Data	Approvato	Data	Autorizzato	Data
A	Emissione Esecutiva	M. Rossi	Giugno 2017	F. C...	Giugno 2017	F. C...	Giugno 2017		

File: IF01H2011A9GA0200013A.dwg  
n. Elab: 11\_149