


CANCELLO

BENEVENTO

SEZIONE LONGITUDINALE - Tav-16
Scala 1:200

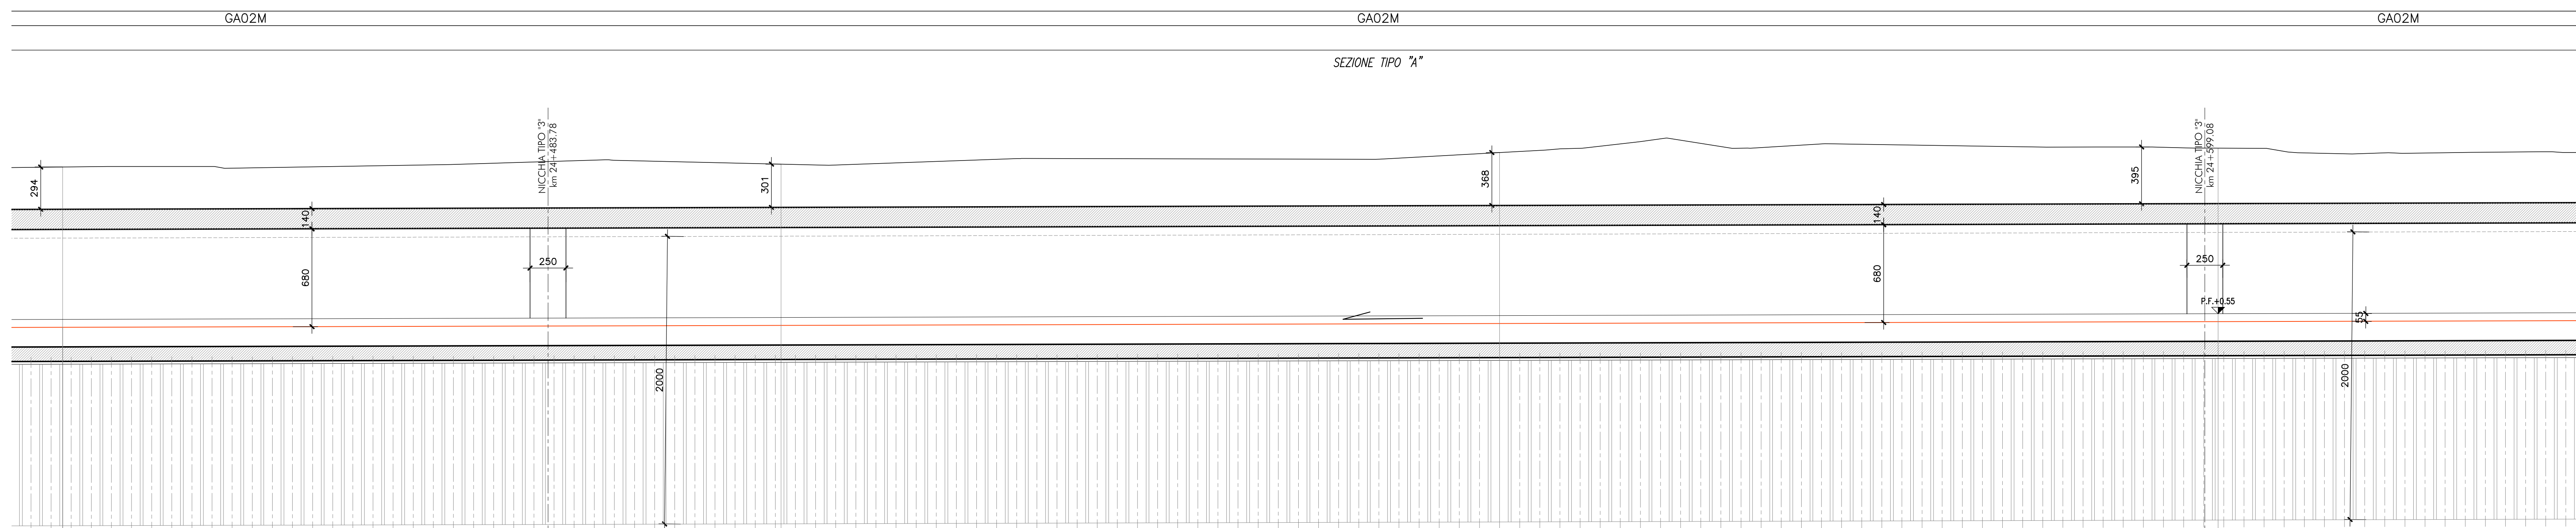

COMMITTENTE:
RFI
RAI FERROVIARIA ITALIANA
GRUPPO FERROVIE DELLO STATO ITALIANE

PROGETTAZIONE:
ITALFERR
GRUPPO FERROVIE DELLO STATO ITALIANE

DIREZIONE TECNICA
UO INFRASTRUTTURE CENTRO
PROGETTO DEFINITIVO

ITINERARIO NAPOLI - BARI
RADDOPPIO TRATTA CANCELLO - BENEVENTO
II LOTTO FUNZIONALE FRASSO TELESINO - VITULANO
1° LOTTO FUNZIONALE FRASSO - TELESE
GALLERIE ARTIFICIALI
GA02 - Galleria Artificiale di Telese - Pianta e Profilo Tav. 16 di 20

SCALA:
1:200

ANDAMENTO PLANIMETRICO				

Revis.	Descrizione	Redatto	Data	Verificato	Data	Approvato	Data	Autorizzato	Data
