


CANCELLO

BENEVENTO

SEZIONE LONGITUDINALE - Tav-18  
Scala 1:200

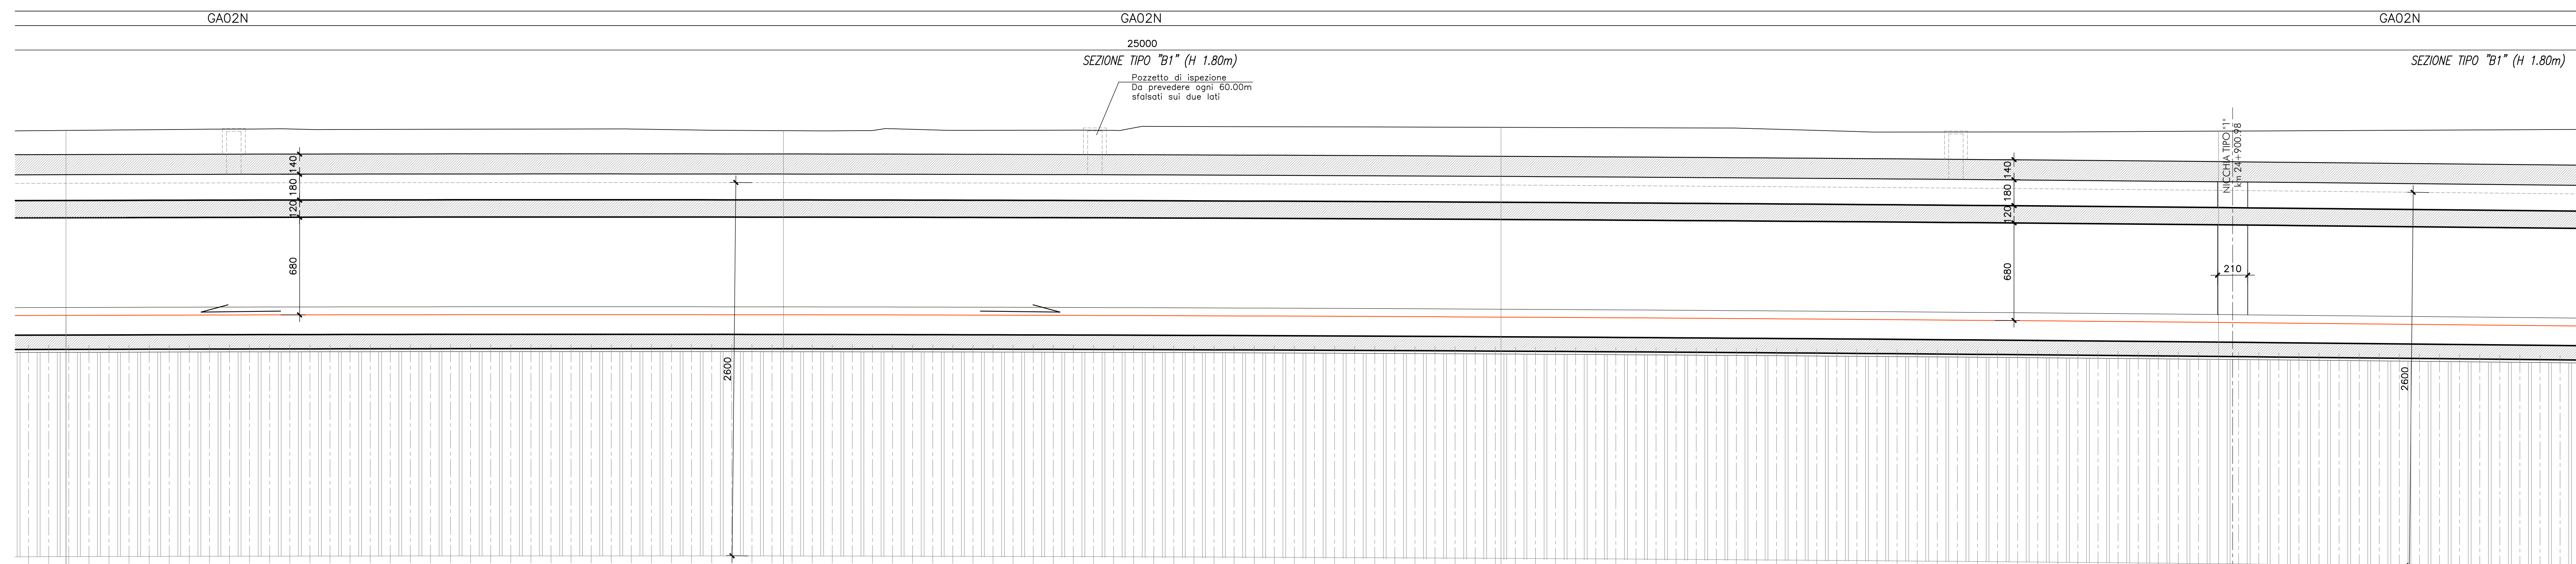

COMMITTENTE:

PROGETTAZIONE:

**DIREZIONE TECNICA**  
**UO INFRASTRUTTURE CENTRO**  
**PROGETTO DEFINITIVO**

**ITINERARIO NAPOLI - BARI**  
**RADDOPPIO TRATTA CANCELLO - BENEVENTO**  
**II LOTTO FUNZIONALE FRASSO TELESINO - VITULANO**  
**1° LOTTO FUNZIONALE FRASSO - TELESE**  
**GALLERIE ARTIFICIALI**

GA02 - Galleria Artificiale di Teleso - Pianta e Profilo Tav. 18 di 20

SCALA:  
1:200

COMMESSA LOTTO FASE ENTE TIPO DOC. OPERA/DISCIPLINA PROGR. REV.

IF01H 12 D 11 A9 GA0200 Q18 A

Revis.	Descrizione	Redatto	Data	Verificato	Data	Approvato	Data	Autorizzato	Data
A	Emissione Esecutiva	M. Rossi	Giugno 2017	F. Di Stefano	Giugno 2017	F. Di Stefano	Giugno 2017		

SCALA 1:200

NUMERO SEZIONI	166	167	168	169
DISTANZE PARZIALI	50.00	50.00	50.00	50.00
DISTANZE PROGRESSIVE	0+50.00	0+100.00	0+150.00	0+200.00
QUOTE TERRENO	-57.89	-57.83	-57.77	-57.40
QUOTE PROGETTO	-57.89	-57.83	-57.77	-57.40
ETOMETRICHE	248	248	248	248
ANDAMENTO PLANIMETRICO				