


CANCELLO

BENEVENTO

SEZIONE LONGITUDINALE - Tav-20
Scala 1:200

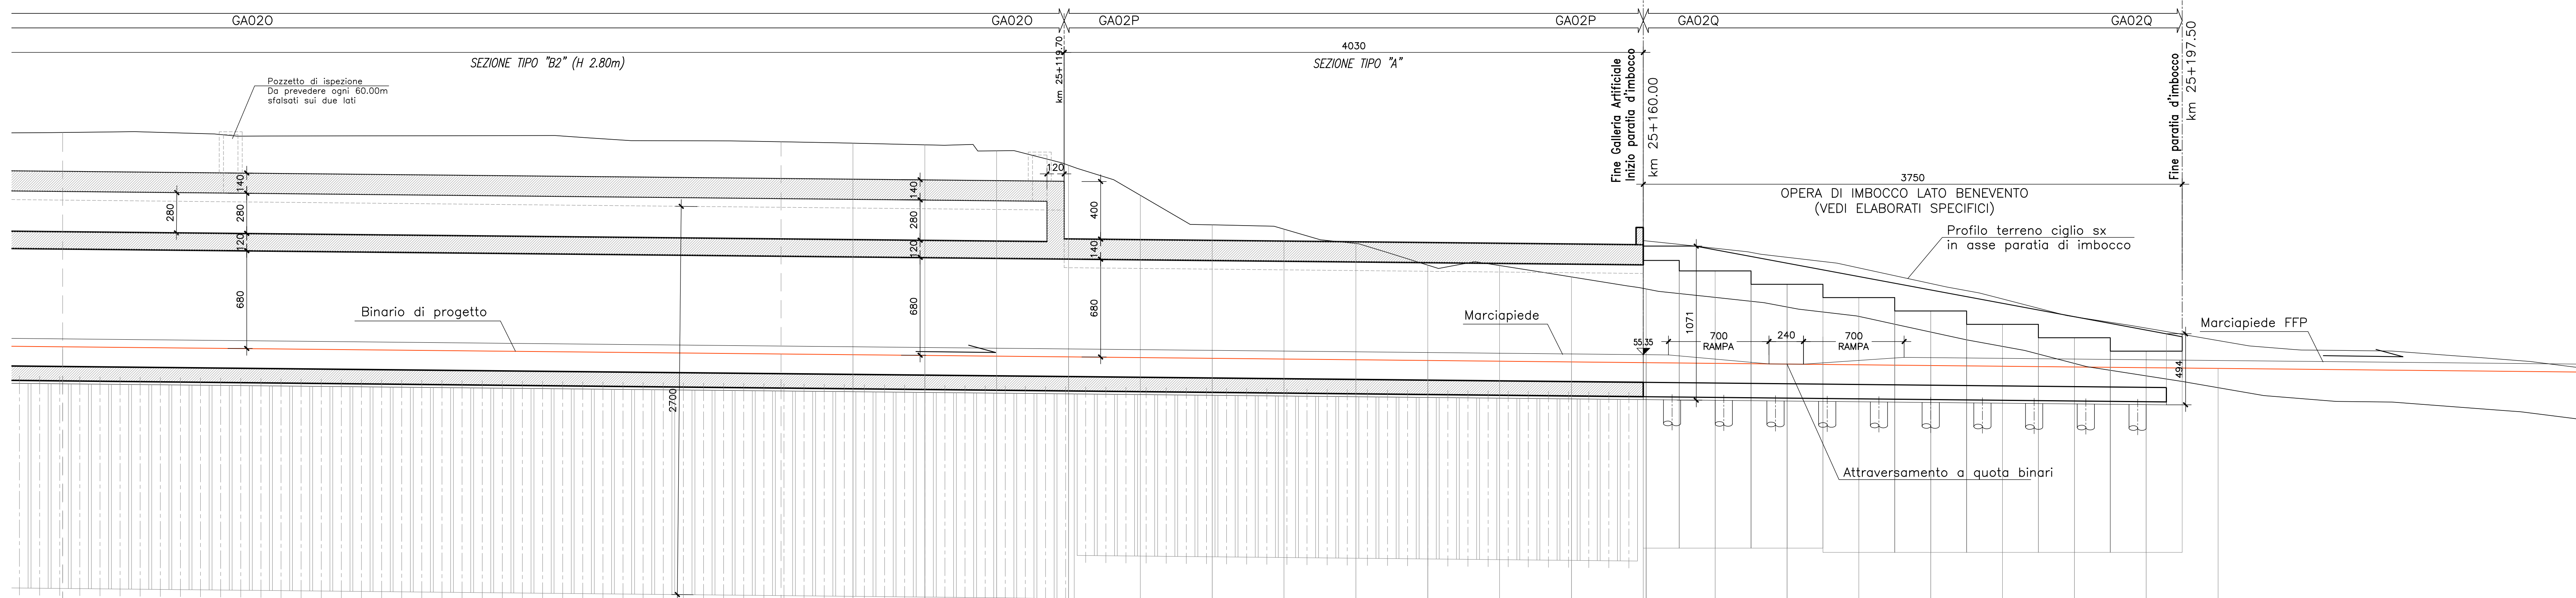

COMMITTENTE:
RFI
R.F.I. - INFRASTRUTTURE FERROVIARIE ITALIANE
GRUPPO FERROVIE DELLO STATO ITALIANE

PROGETTAZIONE:
ITALFERR
GRUPPO FERROVIE DELLO STATO ITALIANE

DIREZIONE TECNICA
UO INFRASTRUTTURE CENTRO
PROGETTO DEFINITIVO

ITINERARIO NAPOLI - BARI
RADDOPPIO TRATTA CANCELLO - BENEVENTO
II LOTTO FUNZIONALE FRASSO TELESINO - VITULANO
1° LOTTO FUNZIONALE FRASSO - TELESO
GALLERIE ARTIFICIALI

GA02 - Galleria Artificiale di Teleso - Pianta e Profilo Tav. 20 di 20

SCALA:
1:200


Revis.	Descrizione	Redatto	Data	Verificato	Data	Approvato	Data	Autorizzato	Data
