


LEGENDA

- FOSSO DI GUARDIA DISPERDENTE
- FOSSO DI GUARDIA RIVESTITO
- EMBRICE
- POZZETTO CON GRIGLIA
- VERSO DI DEFLUSSO ACQUA DI SUPERFICIE
- COLLETTORE CON VERSO DI DEFLUSSO
- DEMOLIZIONI

CARATTERISTICHE MATERIALI

- POZZETTI STRADALI IN CEMENTO ARMATO VIBRATO DI RESISTENZA CARATTERISTICA NON INFERIORE AD R 250
- CHIUSINI E CADITOIE IN GHISA TIPO CARRABILE
- TUBI DI POLIVINILE CLORURO UNI 7443-75 TIPO 300 CON GIUNTI A BICCHIERE

SS FONDO VALLE ISCLERO

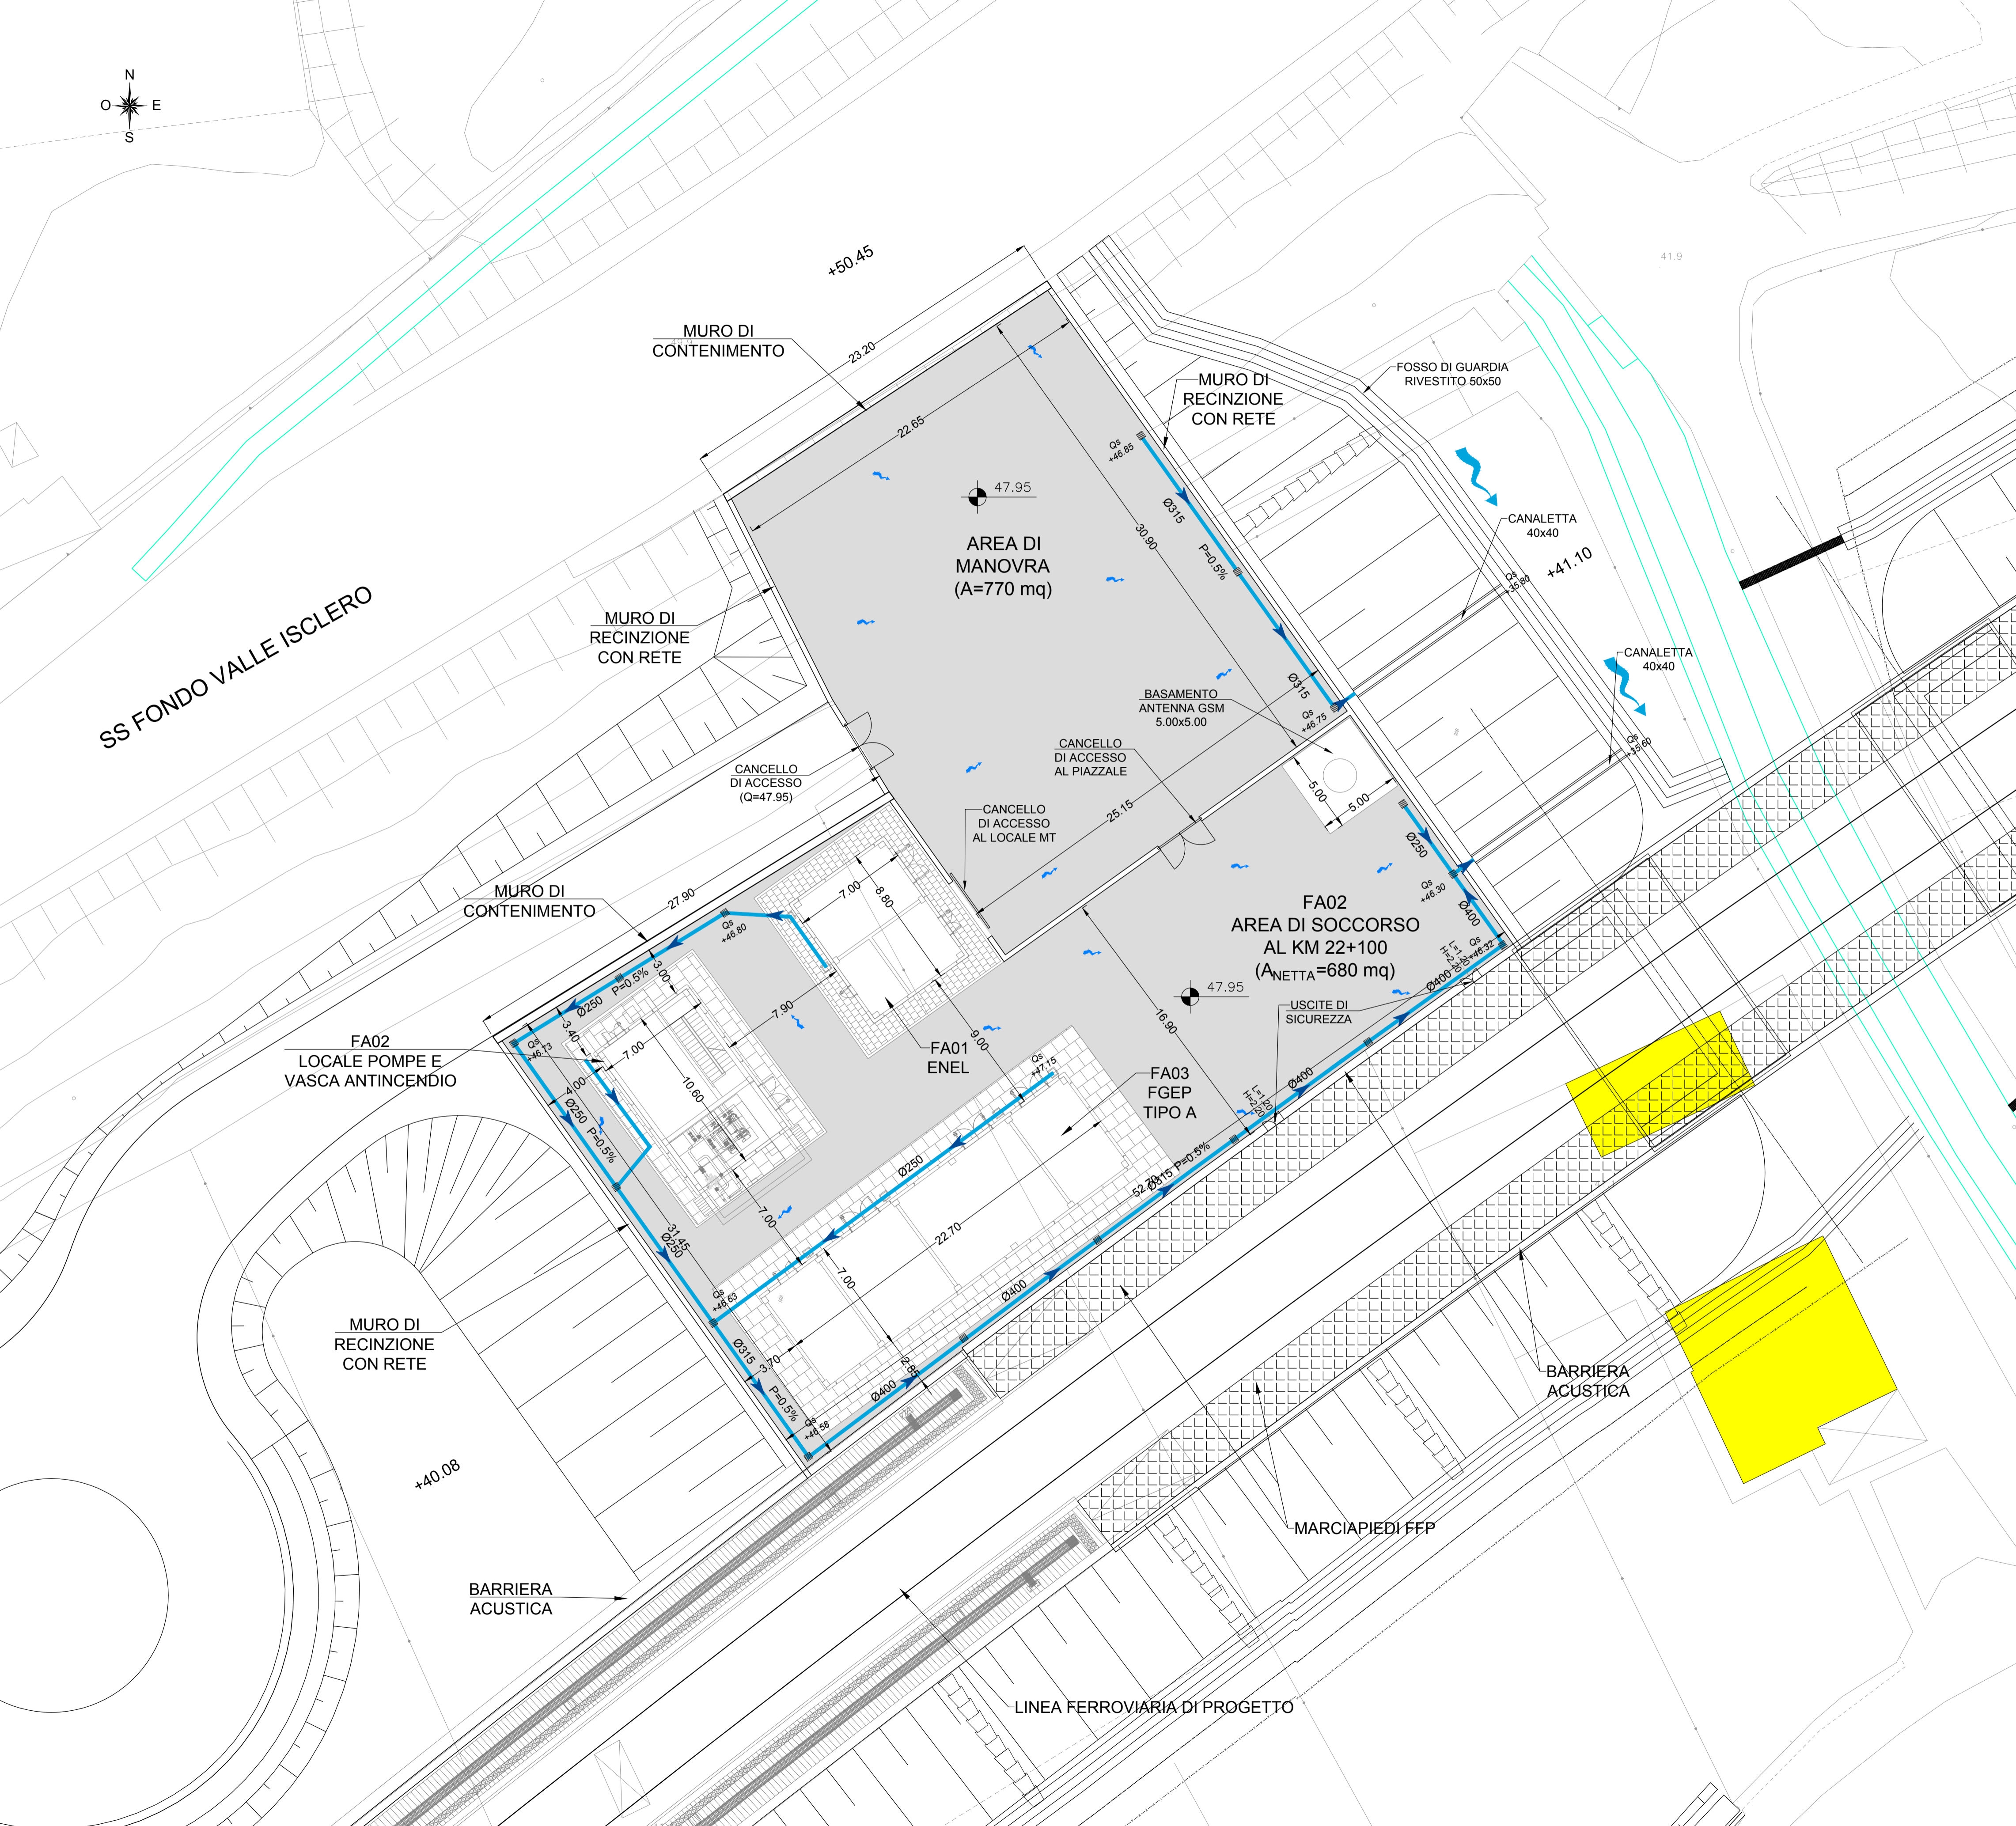

COMMITTENTE:



PROGETTAZIONE:



DIREZIONE TECNICA
UO INFRASTRUTTURE CENTRO

PROGETTO DEFINITIVO

ITINERARIO NAPOLI - BARI
 RADDOPPIO TRATTA CANCELLO - BENEVENTO
 II LOTTO FUNZIONALE FRASSO TELESINO - VITLANO
 1° LOTTO FUNZIONALE FRASSO - TELESE
 FA02 - AREA DI SOCCORSO al km 22+100
 Planimetria piazzale con sistemazioni idrauliche

SCALA:

1:200

COMMESSA LOTTO FASE ENTE TIPO DOC. OPERA/DISCIPLINA PROGR. REV.

IF0H 12 D 11 PA FA0200 001 A

Revis.	Descrizione	Redatto	Data	Verificato	Data	Approvato	Data	Autorizzato	Data
A	Emissione esecutiva	L. Mazzoni	Giugno 2017	V. Trabucchi	Giugno 2017	F. Cerrone	Giugno 2017		