


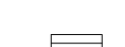
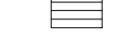

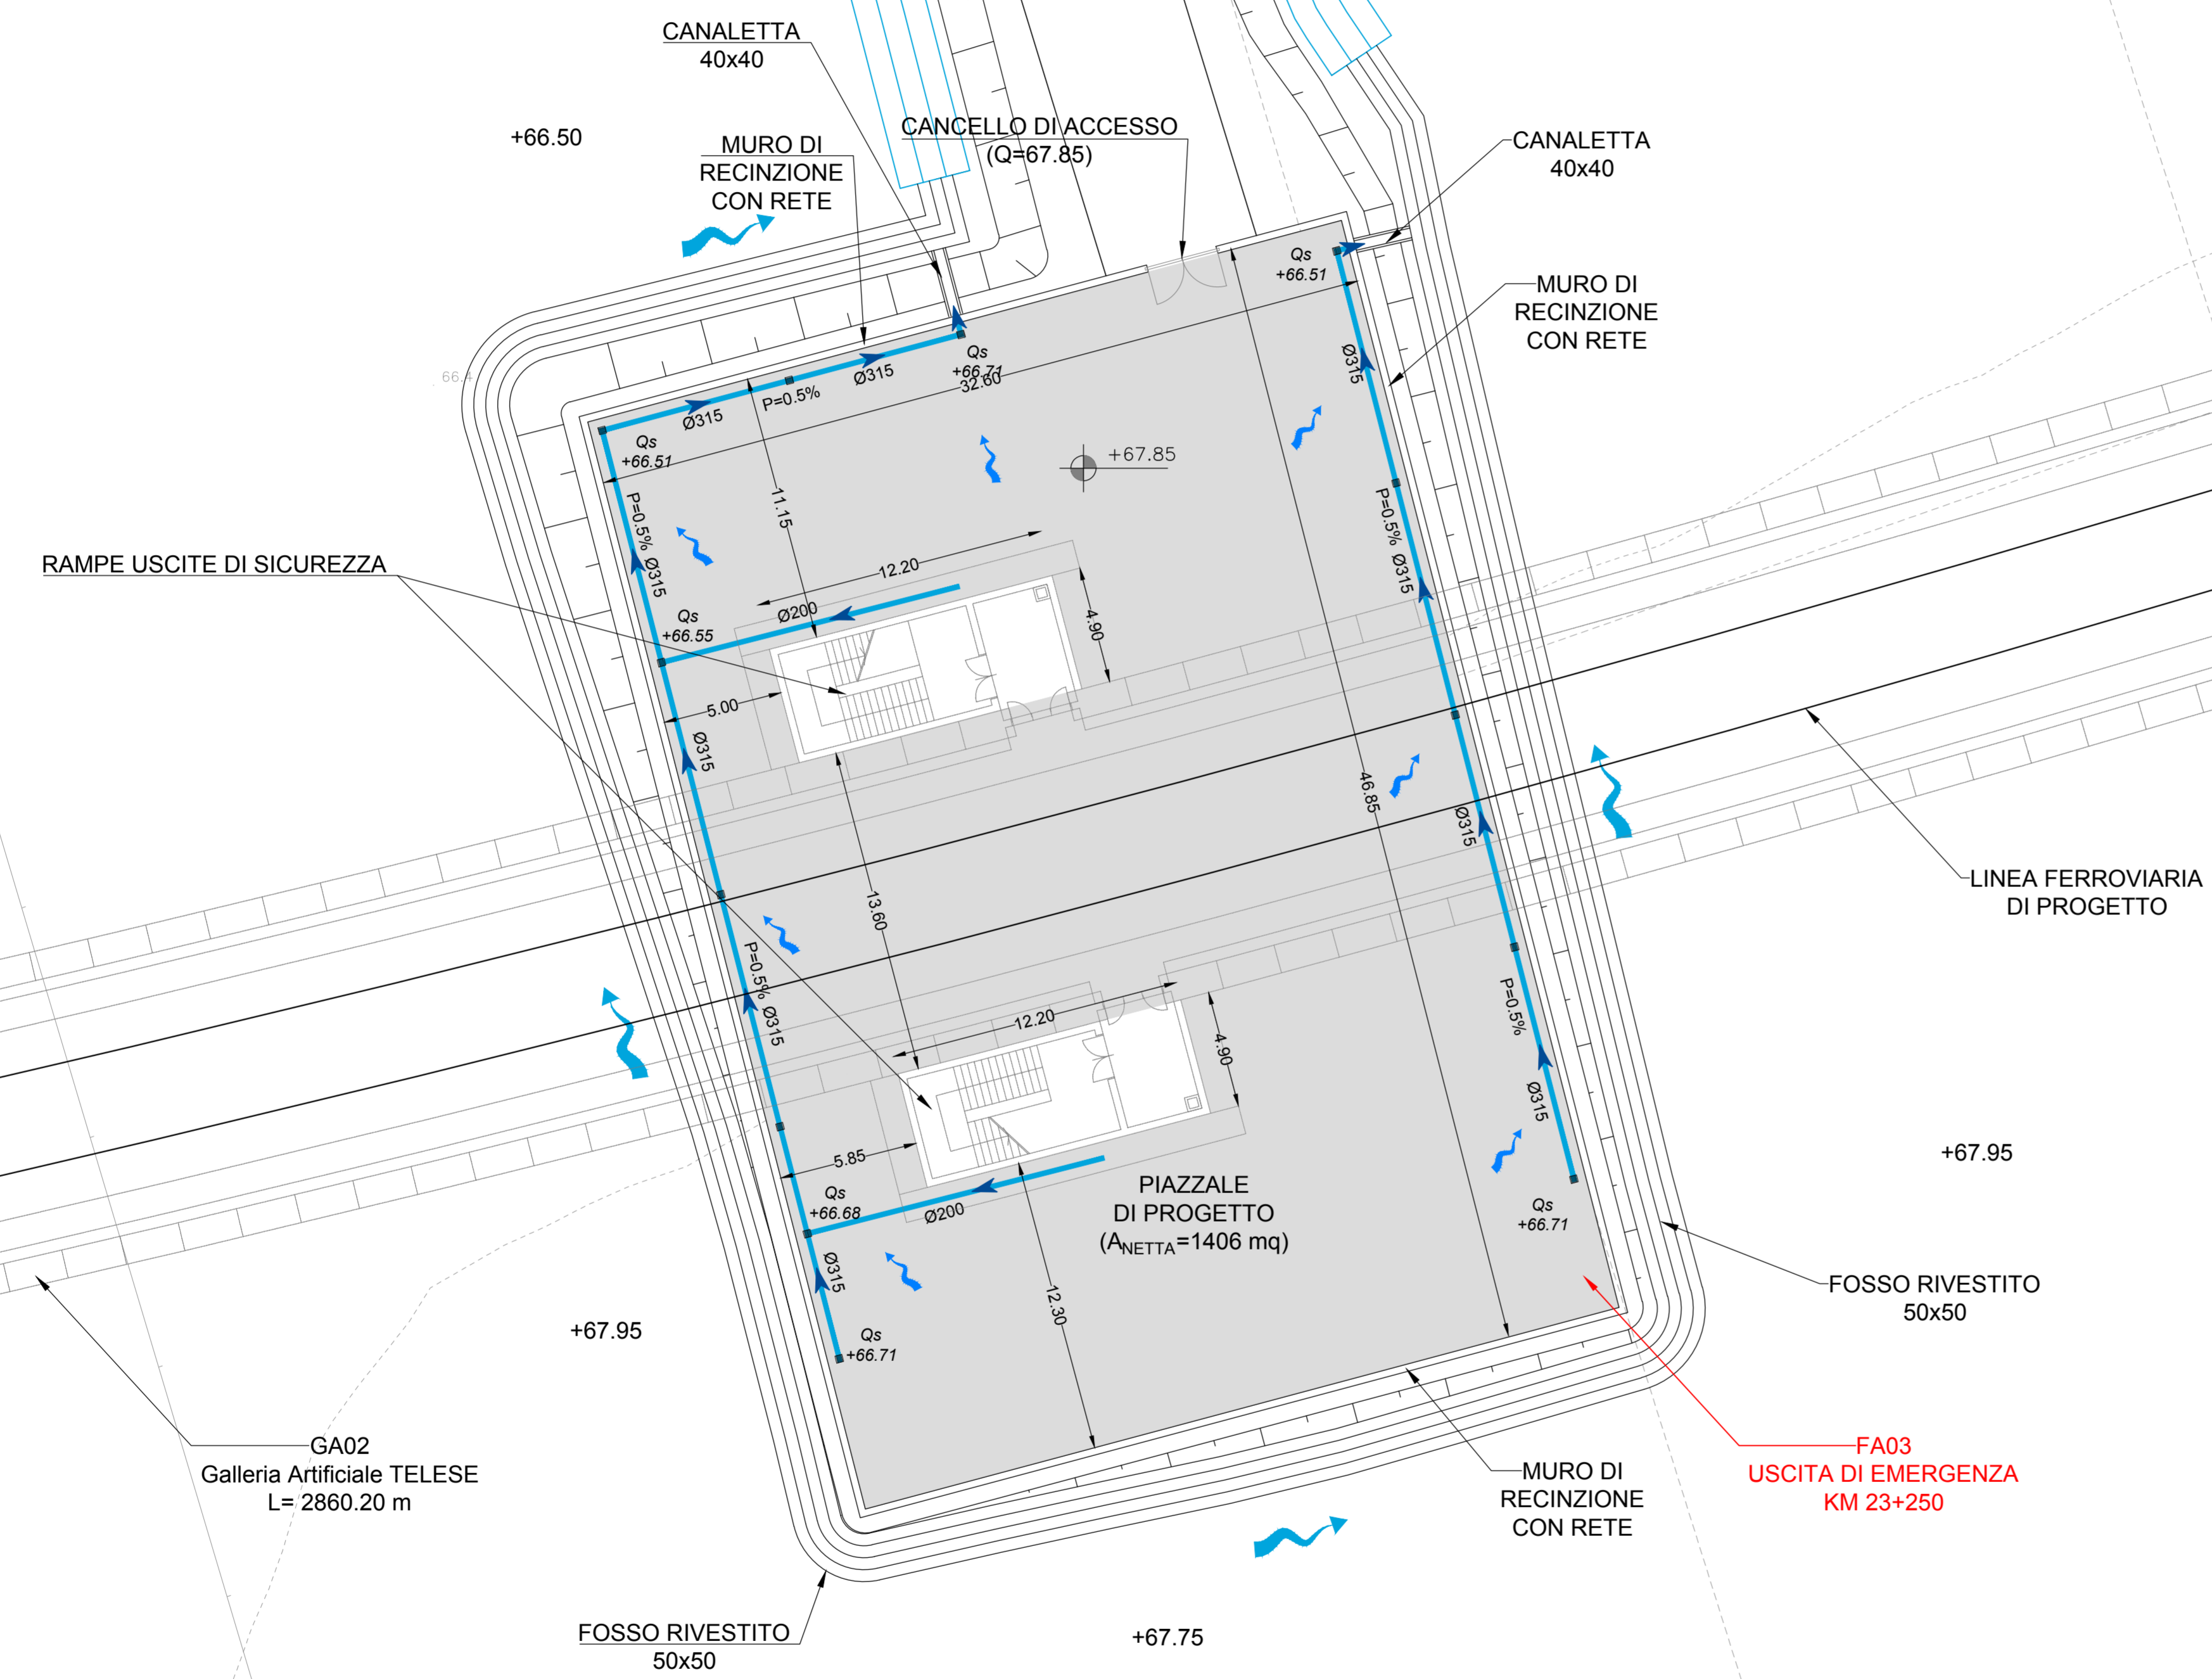


LEGENDA

-  FOSSO DI GUARDIA DISPERDENTE
-  FOSSO DI GUARDIA RIVESTITO
-  EMBRICE
-  POZZETTO CON GRIGLIA
-  VERSO DI DEFLUSSO ACQUA DI SUPERFICIE
-  COLLETTORE CON VERSO DI DEFLUSSO

CARATTERISTICHE MATERIALI

- POZZETTI STRADALI IN CEMENTO ARMATO VIBRATO DI RESISTENZA CARATTERISTICA NON INFERIORE AD R 250
- CHIUSINI E CADITOIE IN GHISA TIPO CARRABILE
- TUBI DI POLIVINILE CLORURO UNI 7443-75 TIPO 300 CON GIUNTI A BICCHIERE



COMMITTENTE:



PROGETTAZIONE:



DIREZIONE TECNICA
UO INFRASTRUTTURE CENTRO

PROGETTO DEFINITIVO

ITINERARIO NAPOLI - BARI
RADDOPPIO TRATTA CANCELLO - BENEVENTO
II LOTTO FUNZIONALE FRASSO TELESINO - VITLANO
1° LOTTO FUNZIONALE FRASSO - TELESE
FA02 - USCITA DI EMERGENZA AL KM 23+250
 Planimetria piazzale con sistemazioni idrauliche

SCALA :
 1:200

COMMESSA LOTTO FASE ENTE TIPO DOC. OPERA/DISCIPLINA PROGR. REV.

IF0H 12 D 11 PA FA0300 001 A

Revis.	Descrizione	Redatto	Data	Verificato	Data	Approvato	Data	Autorizzato	Data
A	Emissione esecutiva	L. Mazzoni	Giugno 2017	V. Tracollo	Giugno 2017	F. Carrone	Giugno 2017		