



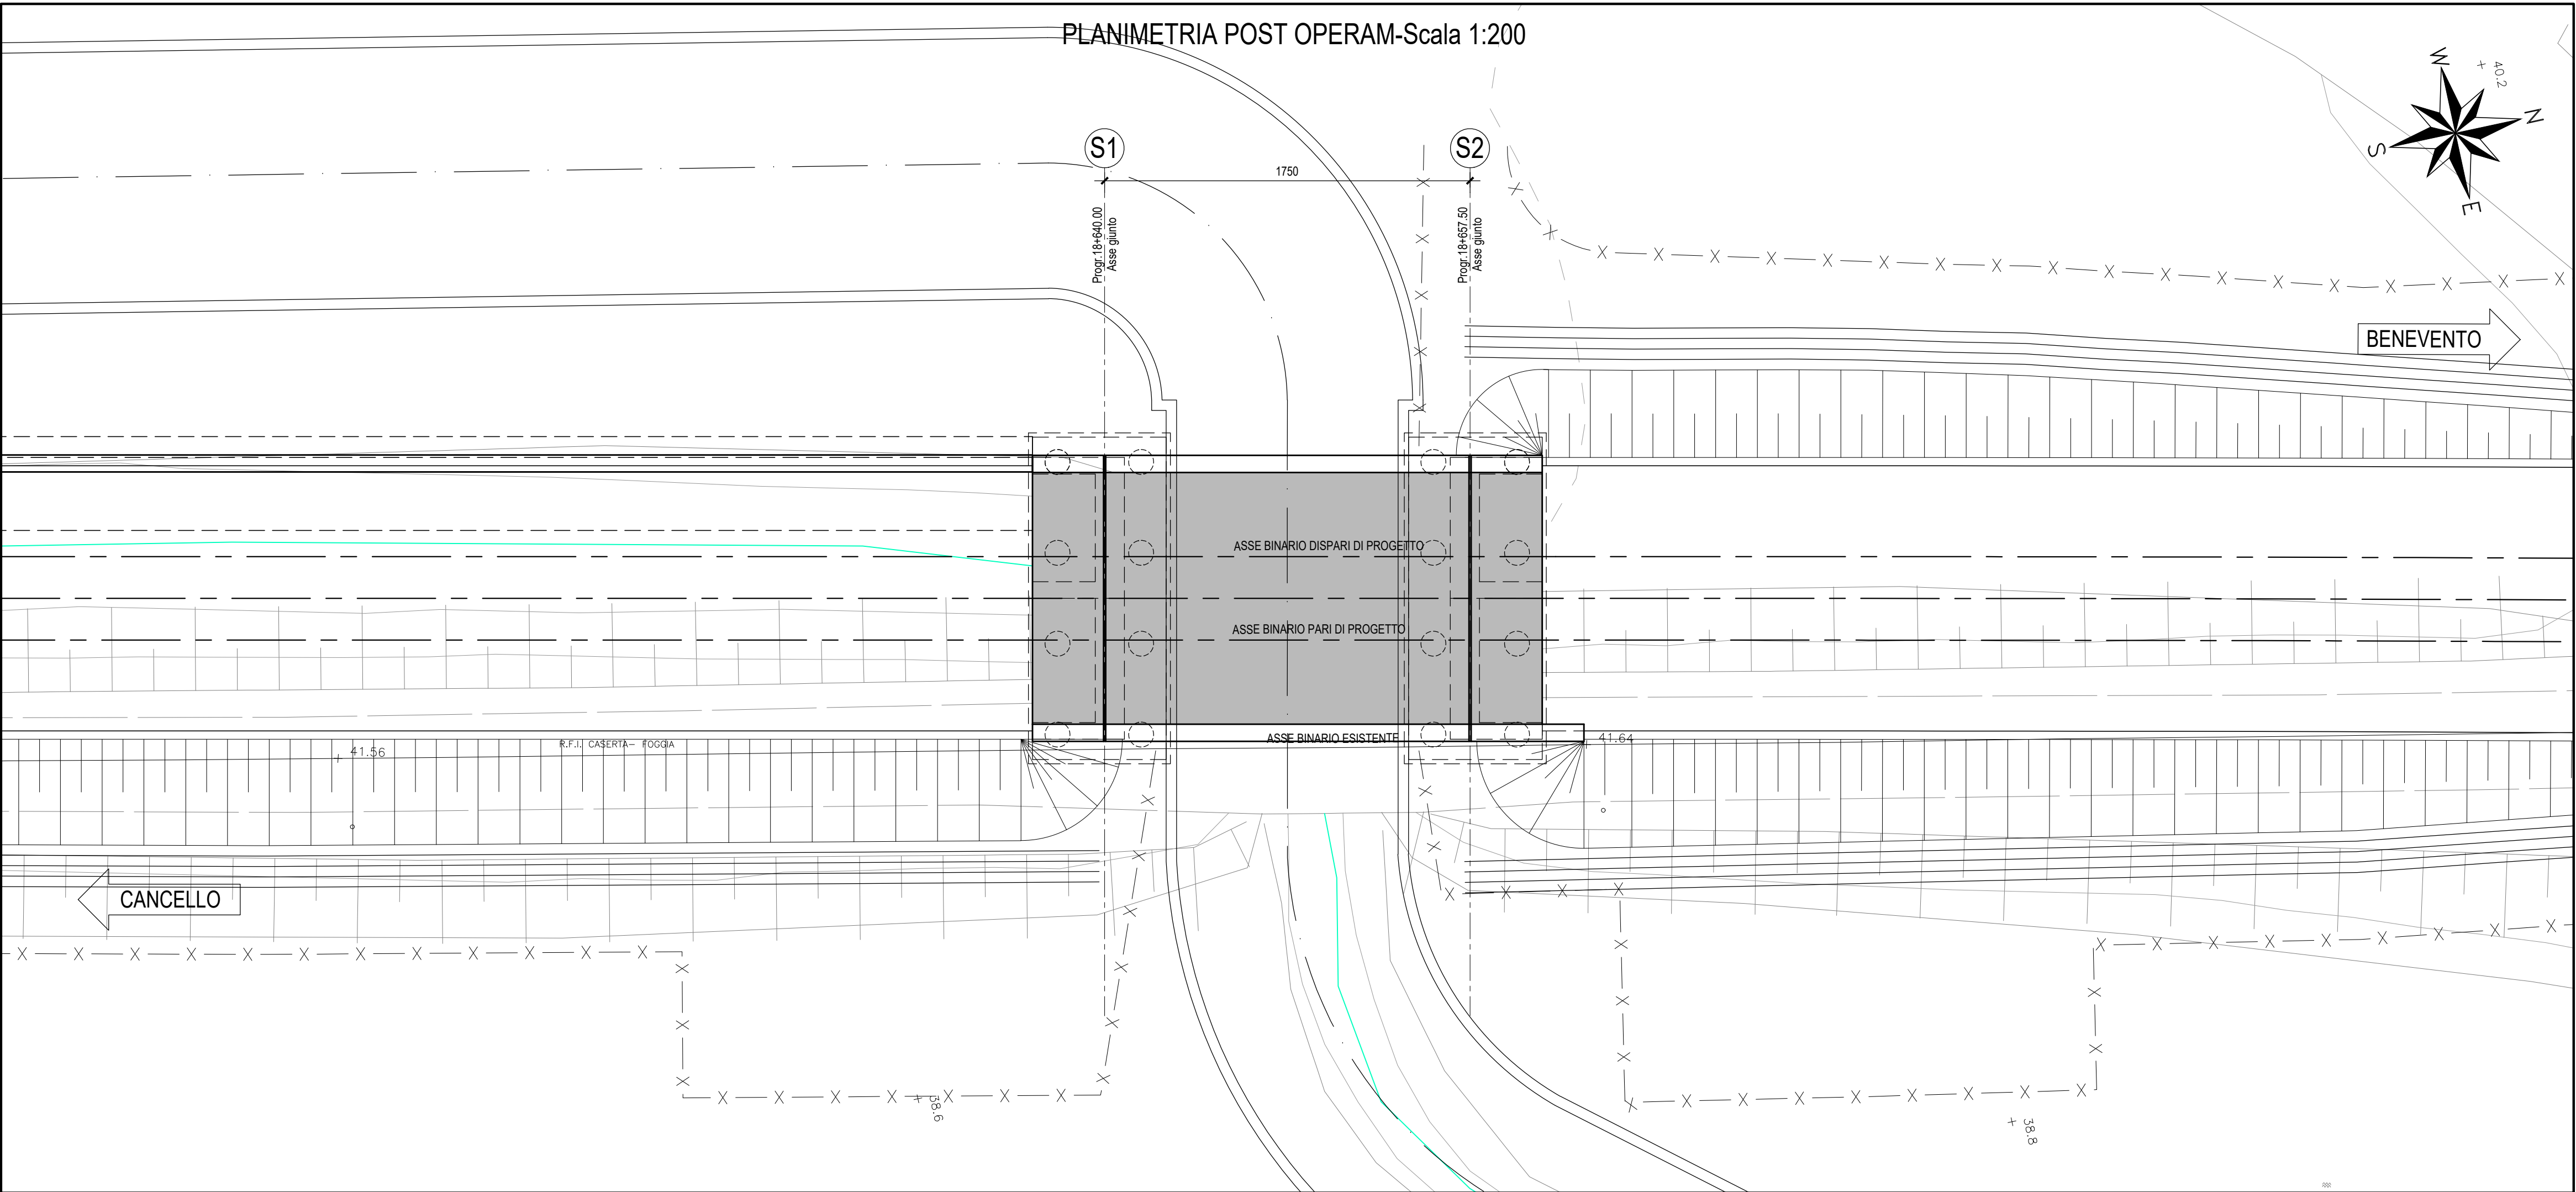

COMMITTENTE:

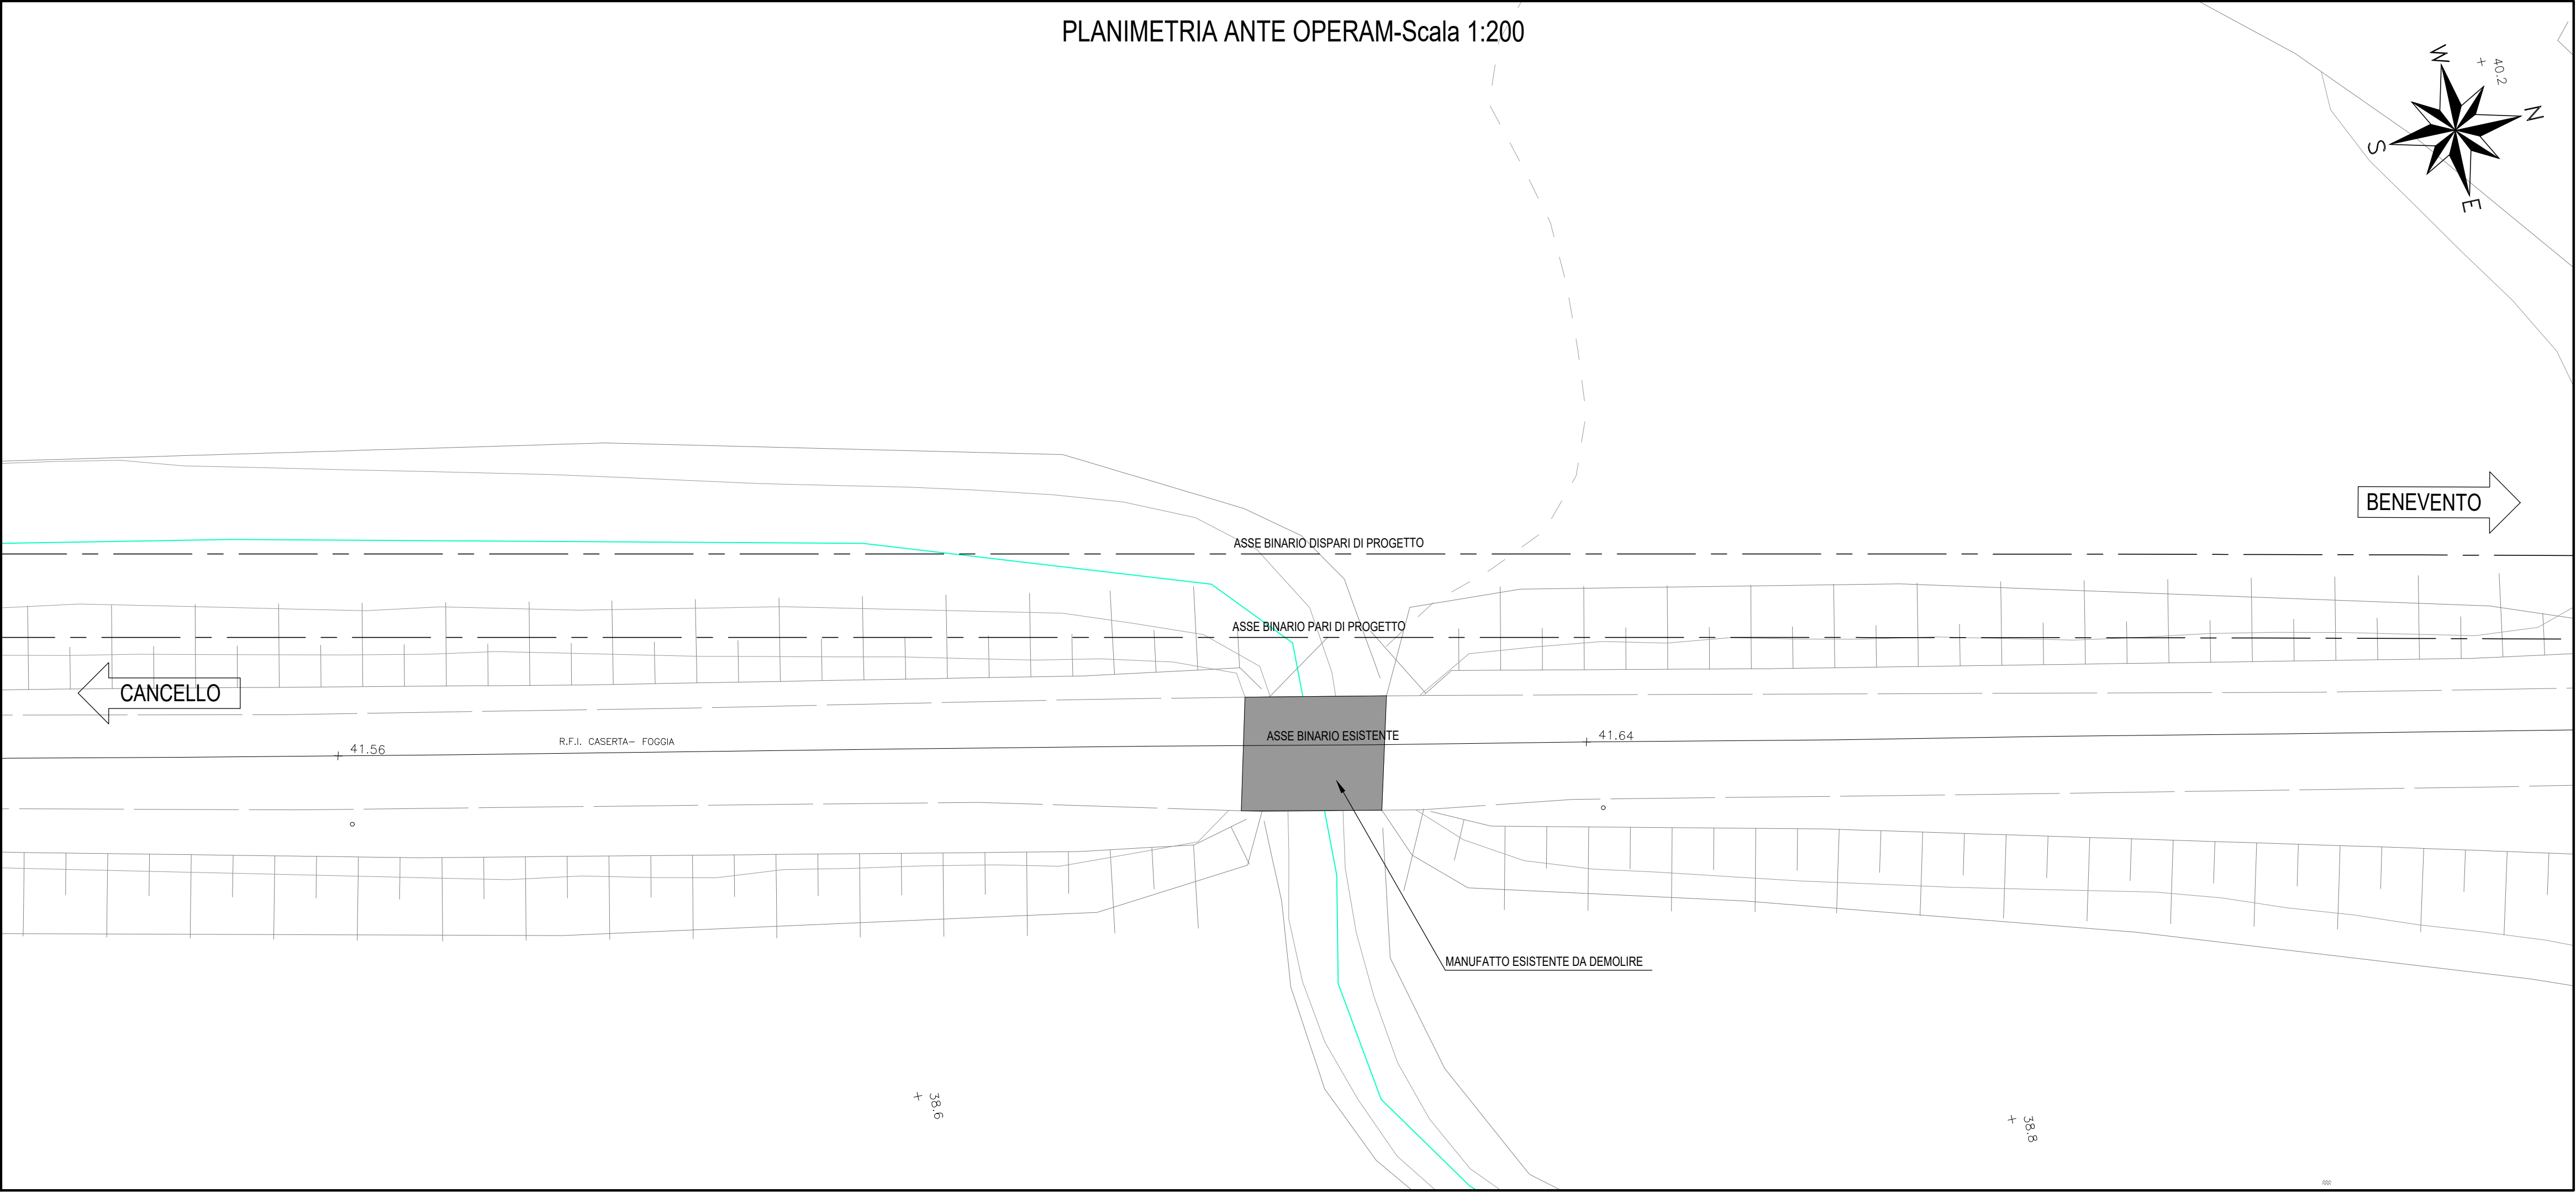

PROGETTAZIONE:



DIREZIONE TECNICA
UO INFRASTRUTTURE CENTRO

PROGETTO DEFINITIVO

ITINERARIO NAPOLI - BARI
RADDOPPIO TRATTA CANCELLO - BENEVENTO
II LOTTO FUNZIONALE FRASSO TELESINO - VITULANO
1° LOTTO FUNZIONALE FRASSO - TELESE
VI03 - Ponte MORTALE - PONTE al km 18+648.50 (dal km 18+640.00 al km 18+657.50)
Planimetria ante e post operam

SCALA :
1:200

COMMESSA LOTTO FASE ENTE TIPO DOC. OPERA/DISCIPLINA PROGR. REV.

IF0H 12 D 11 B9 VI0300 001 A

Revis.	Descrizione	Redatto	Data	Verificato	Data	Approvato	Data	Autorizzato	Data
A	Emissione Esecutiva	M. Perrino	06/2017	F. Bavetta	06/2017	F. Carrone	06/2017	ITALFERR S.p.A. Direzione Tecnica Infrastrutture Centro Dipartimento Progetti e Studi Ufficio Progetti e Studi C.d. 18/2017	06/2017

File:IF0H12D11B9VI0300001A.dwg

n. Elab.: 11.187