

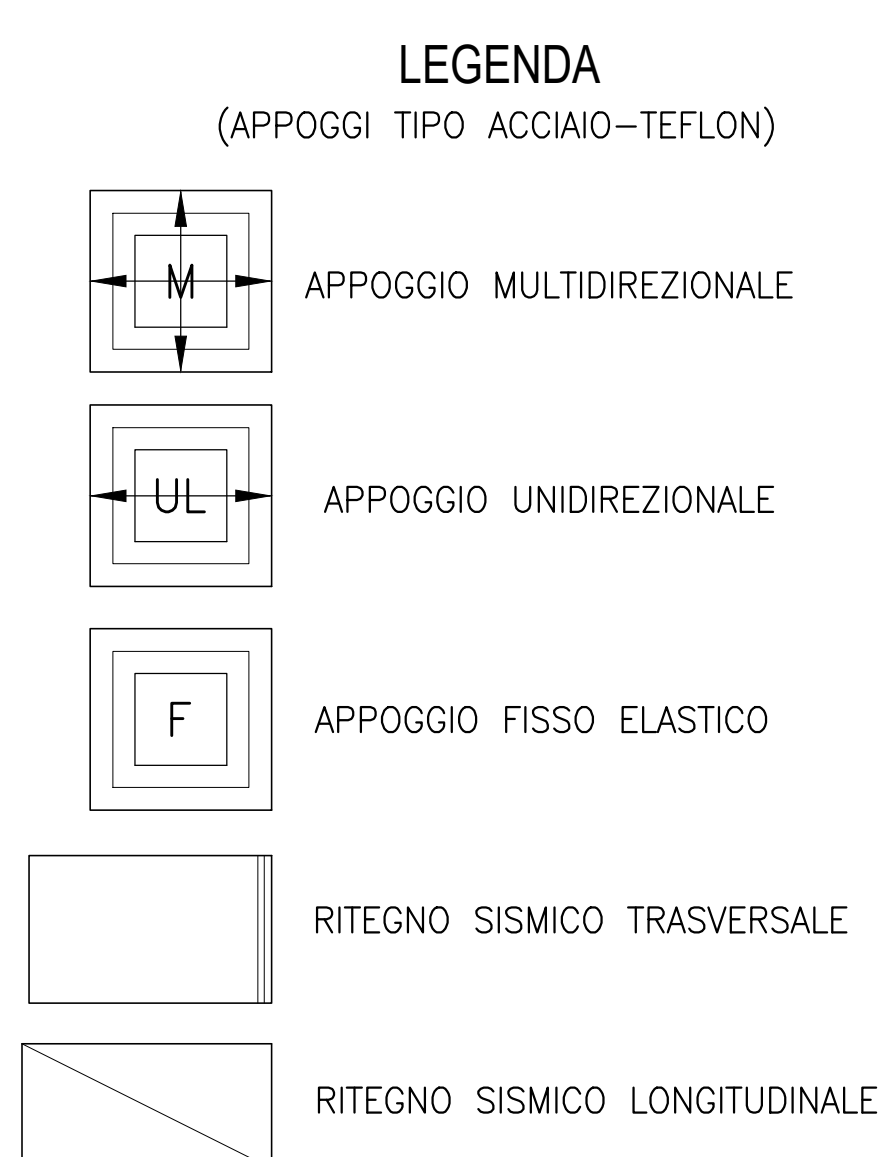


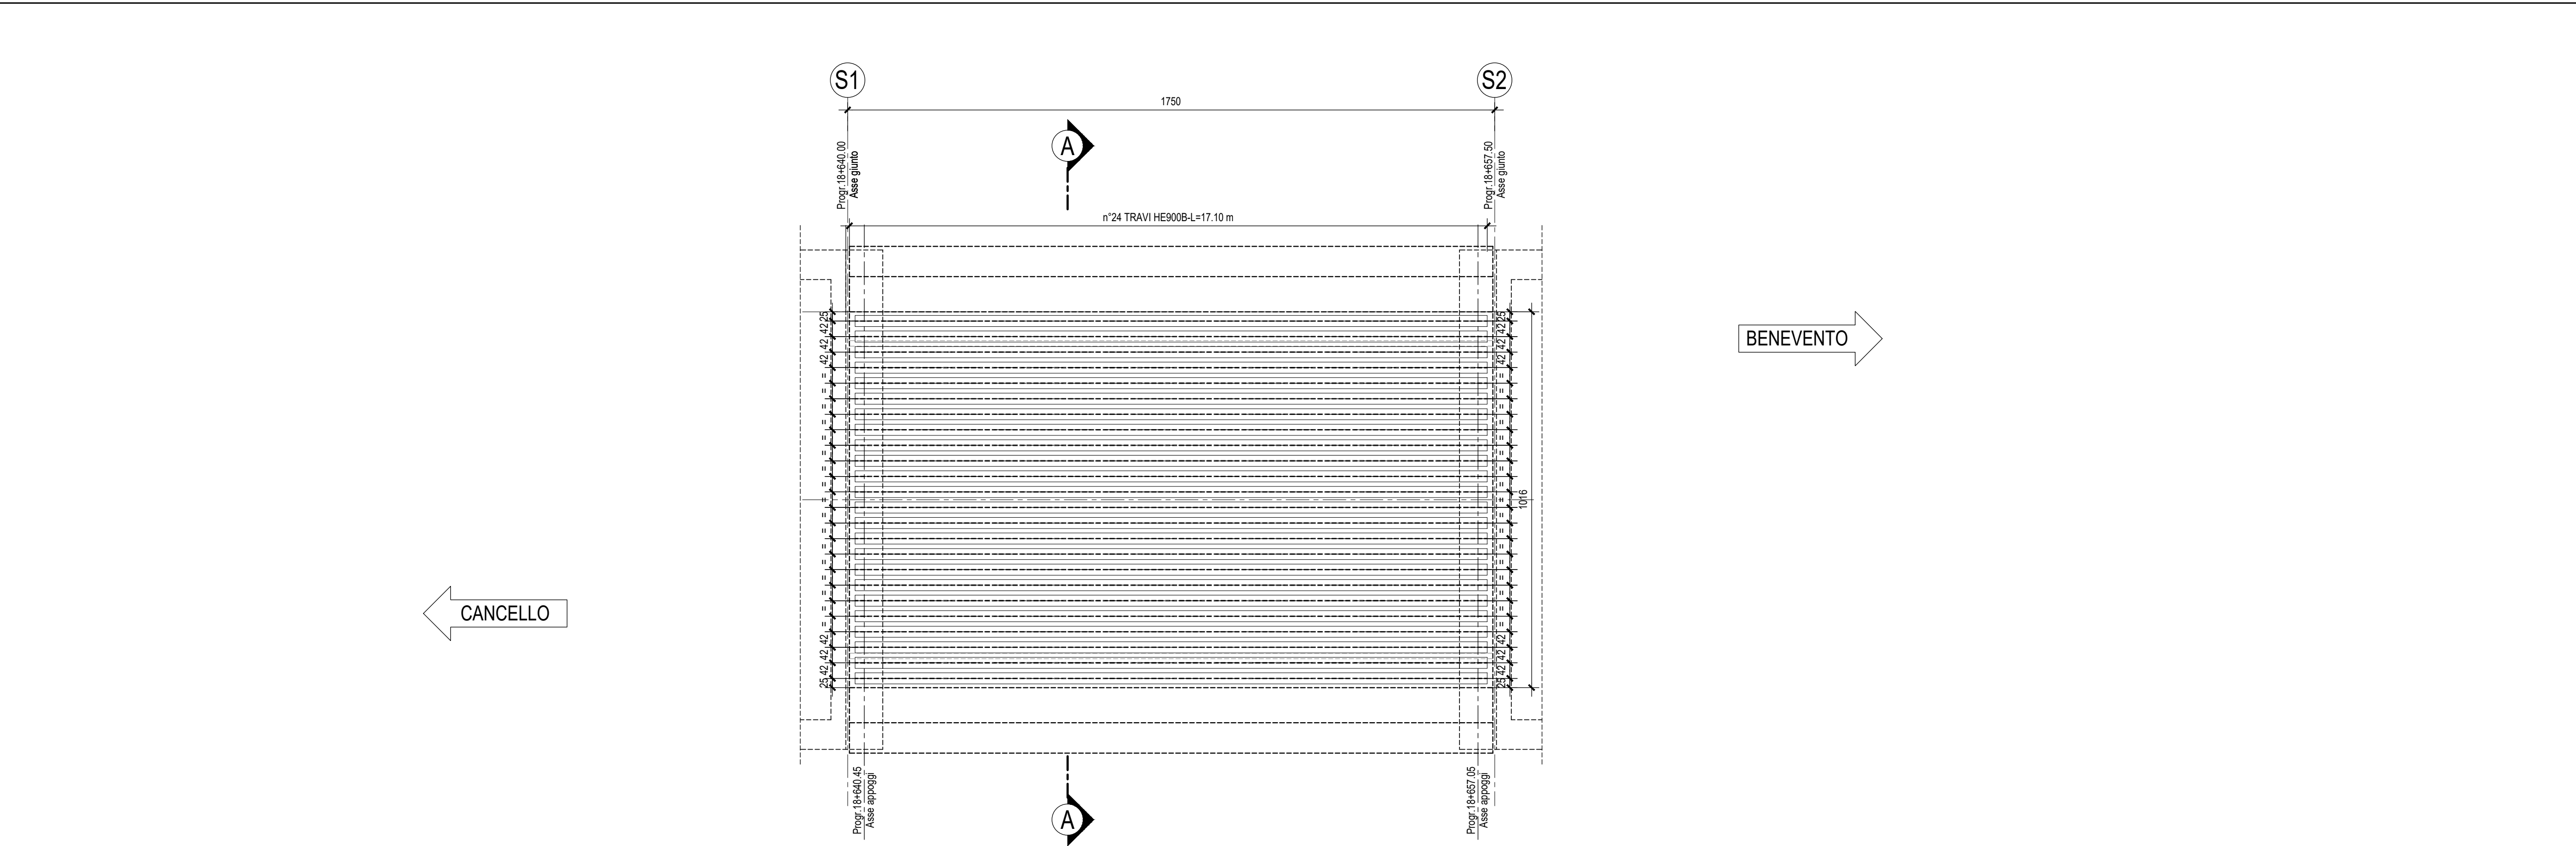

APPOGGI SU SPALLA S2			
(PORTATA ALLO SLU)			
Tipo	N [kN]	TL[kN]	T _T [kN]
M	600	-	-
F	600	450	250

OPERA	ESCUSIONE GIUNTI (mm) Lato Spalla mobile	ESCUSIONE GIUNTI (mm) Lato Spalla fissa	AMPIEZZA VARCHI TRA SOLETTE (mm)
	+ / -	+ / -	
VI03	150	100	160

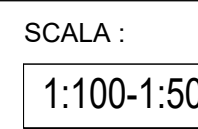

ITALFERR
GRUPPO FERROVIE DELLO STATO ITALIANE

DIREZIONE TECNICA
UO INFRASTRUTTURE CENTRO
PROGETTO DEFINITIVO

ITINERARIO NAPOLI - BARI
RADDOPPIO TRATTA CANCELLO - BENEVENTO
II LOTTO FUNZIONALE FRASSO TELESINO - VITULANO
1° LOTTO FUNZIONALE FRASSO - TELESE
V103 - Ponte MORTALE - PONTE al km 18+648.50 (dal km 18+640.00 al km 18+657.50)
 Pianta impalcato, sezioni, prospetto e schema appoggi

COMMESSA	LOTTO	FASE	ENTE	TIPO DOC.	OPERA/DISCIPLINA	PROGR.	REV.
1F0H	12	D	11	BZ	V10300	001	A

Revis.	Descrizione	Redatto	Data	Verificato	Data	Approvato	Data	Autorizzato	Data
A	Emissione Esecutiva	M. Perinno	06/2017	F. Sakketa	06/2017	F. Ciceroni	09/2017		

(VALERIO S.A.)
 Direzione Tecnica
 Direzione Opere
 Direzione S.p.A.
 Direzione S.p.A.
 Direzione S.p.A.