


PLANIMETRIA ANTE OPERAM-Scala 1:200



PLANIMETRIA POST OPERAM-Scala 1:200

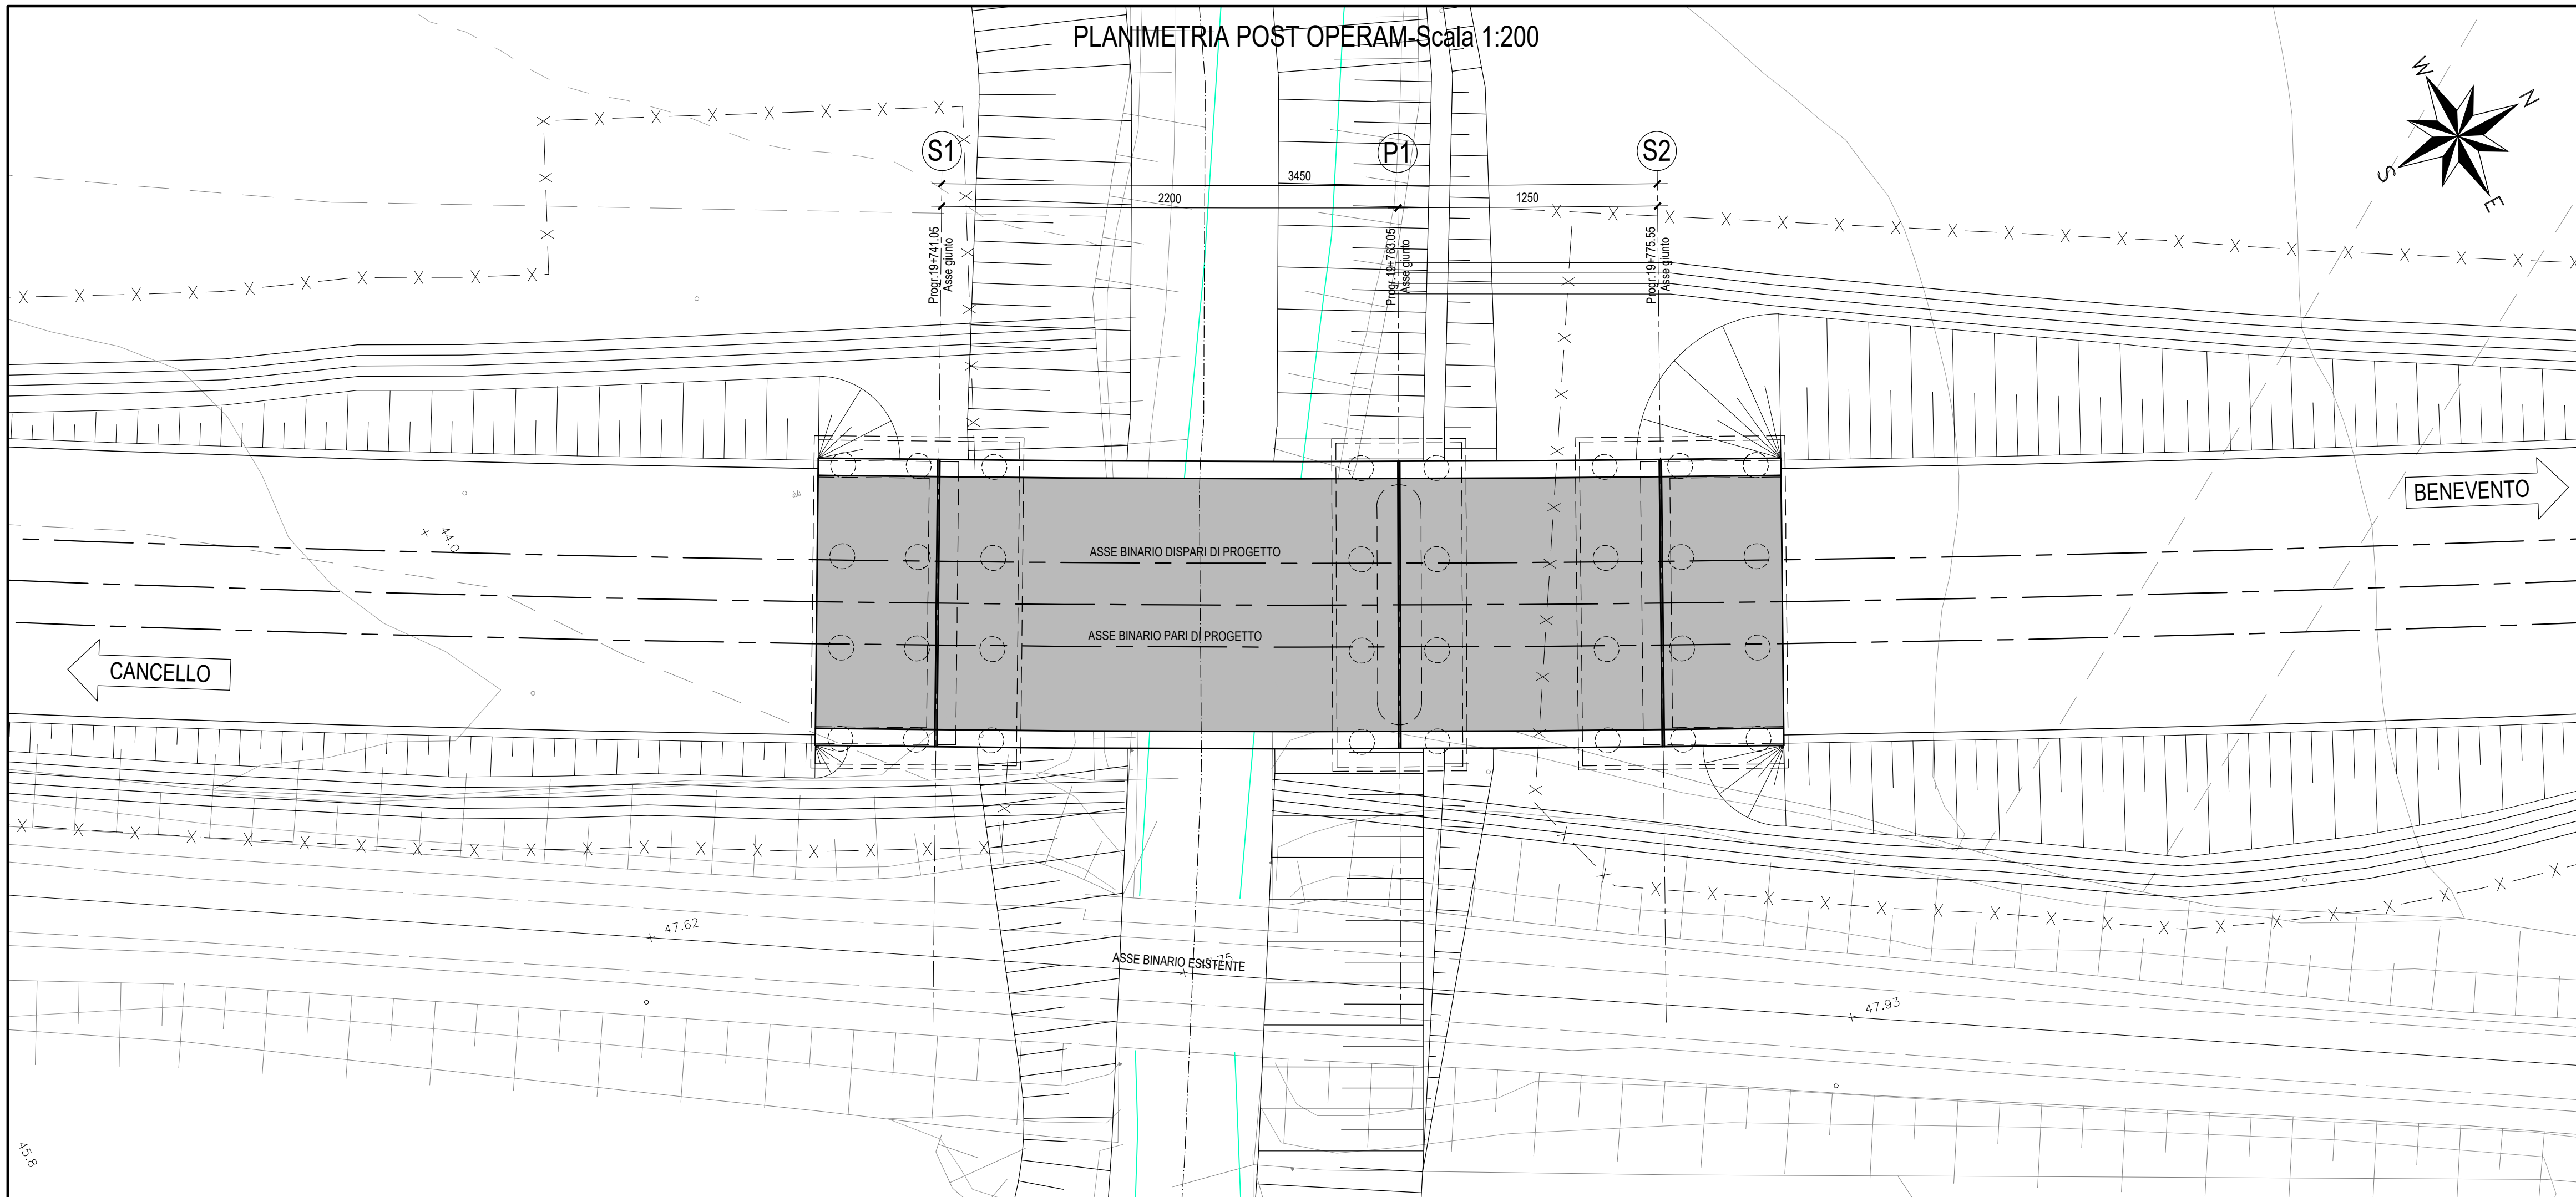

COMMITTENTE:



PROGETTAZIONE:



**DIREZIONE TECNICA  
UO INFRASTRUTTURE CENTRO**

**PROGETTO DEFINITIVO**

**ITINERARIO NAPOLI - BARI  
RADDOPPIO TRATTA CANCELLO - BENEVENTO  
II LOTTO FUNZIONALE FRASSO TELESINO - VITULANO  
1° LOTTO FUNZIONALE FRASSO - TELESE**

**VI04 - Viadotto MALTEMPO - VIADOTTO dal km 19+741.05 al km 19+775.55**  
Planimetria ante e post operam

SCALA :  
1:200

COMMESSA LOTTO FASE ENTE TIPO DOC. OPERA/DISCIPLINA PROGR. REV.

IF0H 12 D 11 B9 VI0400 001 A

Revis.	Descrizione	Redatto	Data	Verificato	Data	Approvato	Data	Autorizzato	Data
A	Emissione Esecutiva	M. Perrino	06/2017	F. Bayetta	06/2017	F. Carrone	06/2017		